

ⓐ K10C25 LÓÐRÉTT. L=10+40 BORAÐ 10 CM INN Í ELDRI STEYPU OG LÍMT

ⓑ K10C50 L=10+40 BORAÐ 10 CM INN Í ELDRI STEYPU OG LÍMT

G ↑

G ↑

F ↙


UNDIRSTÖÐUR, GRUNNMYND 1:50

SKÝRINGAR


VIÐBYGGING Í NORÐ-AUSTUR ER GRUNDUÐ Á KLÖPP OG VIÐBYGGING Á ANDDYRI Í SUÐ-VESTUR ER GRUNDUÐ Á KLÖPP EÐA VEL ÞJAPPADRI HRAUN-FYLLINGU. 50 CM NIÐUR MEÐ ÚTVEGGJASÖKKLUM OG UNDIR BOTNPLÖTU KOMI 75 MM POLYSTYREN-PLASTEINANGRUN. NEDRI BOTNPLATA OG Í ANDDYRI ER 12 CM ÞYKK OG BENDIST Í PLÖTUMÍÐJU MEÐ #K10C25 MEÐ #K10C25 EN EFRI BOTNPLATA ER 15 CM OG ER REIKNUÐ BERANDI ÞAR SEM VANDKLÆÐUM GETUR VERIÐ HÁÐ AÐ NÁ FULLRI ÞJÖPPUN Í FYLLINGU. SÖKKULVEGGIR ERU 20 CM ÞYKKIR OG BENDAST ALMENNT MEÐ 2K12 UPPI OG NIÐRI. ÞAR SEM SÖKKLAR ERU HÆRRI EN 1.5 M, BENDAST ÞEIR AÐ AUKI MEÐ EINFALDRI GRIND #K10C25. UPP MEÐ HURÐAROPUM OG VEGGENDUM KOMI 2K12, L=120 CM, ER STINGIST 60 CM OFAN Í SÖKKUL. INN Í SÖKKLA KOMI FROSTFRÍ FYLLING SEM ÞJAPPIST Í LÖGUM MEÐ VÖKVUN Á MILLI. ÞESS SKAL GÆTT AÐ LAGÞYKKTIR SAMSVARI ÞJÖPPUNARGETU ÞESS TÆKIS SEM ÞJAPPAR ER MEÐ.

ATH. PLÖTUKÓTAR STAÐFESTIST AF ARKITEKT Á BYGGINGARSTAÐ M.T.T. PLÖTUKÓTA ELDRA HÚSS OG VAL Á ENDANLEGUM GÓLFEFNUM.

ALMENNUR SKÝRINGARTEXTI SJÁ BLAÐ NR. B-00.

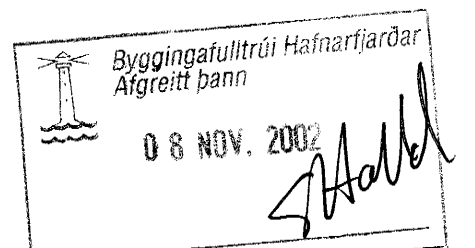

1) 8. OKT. 02 SÖKKULLSTEKKABUR KMB

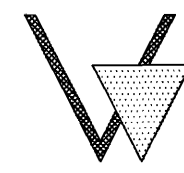AUSTURGATA 43		HAFNARFIRE	
VIÐBYGGING			
UNDIRSTÖÐUR OG BOTNPLATA			
GRUNNMYND			
HANNAÐ: KMB	TEKNAÐ: KMB	JYFIRF.: KMB	DAGS.: JÚNÍ 2002
SAMÞYKKT: <i>[Signature]</i>		KT.: 130257-2409	
 VERKFRÆÐISTOFA KÓPAVOGS Hamraborg 7 200 Kópavogi Sími: 564-4422 Fax: 564-4433 Netfang: verkop@arkverk.com		SKJAL: B-01	
		KVARÐI	1/50
AÐALUPPDRAETTIR: <i>[Signature]</i>		BLAÐ NR.	B-01