

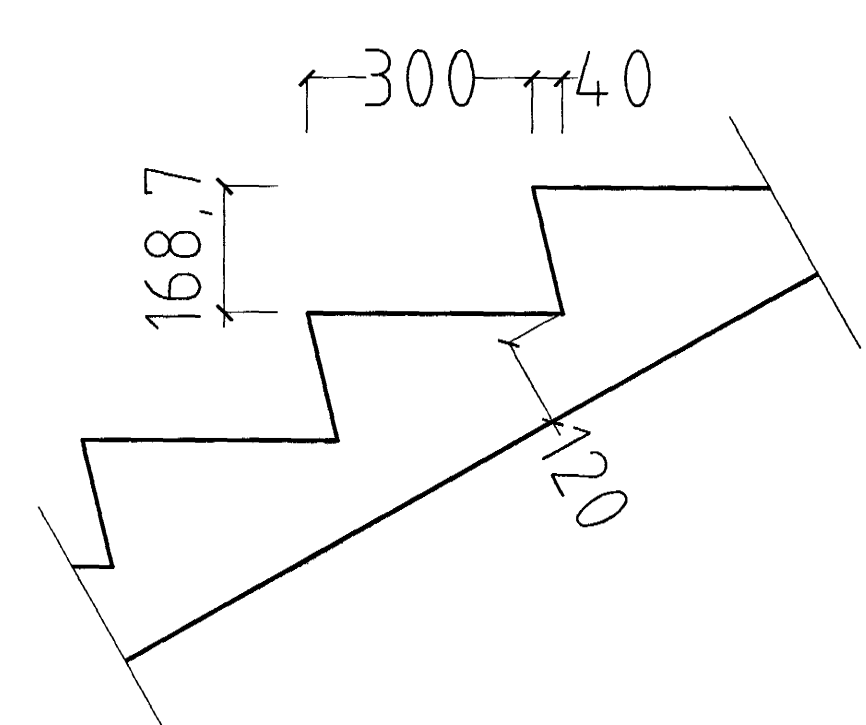


BLÓMVELLIR 17 - 25 HAFNARFIRÐI.

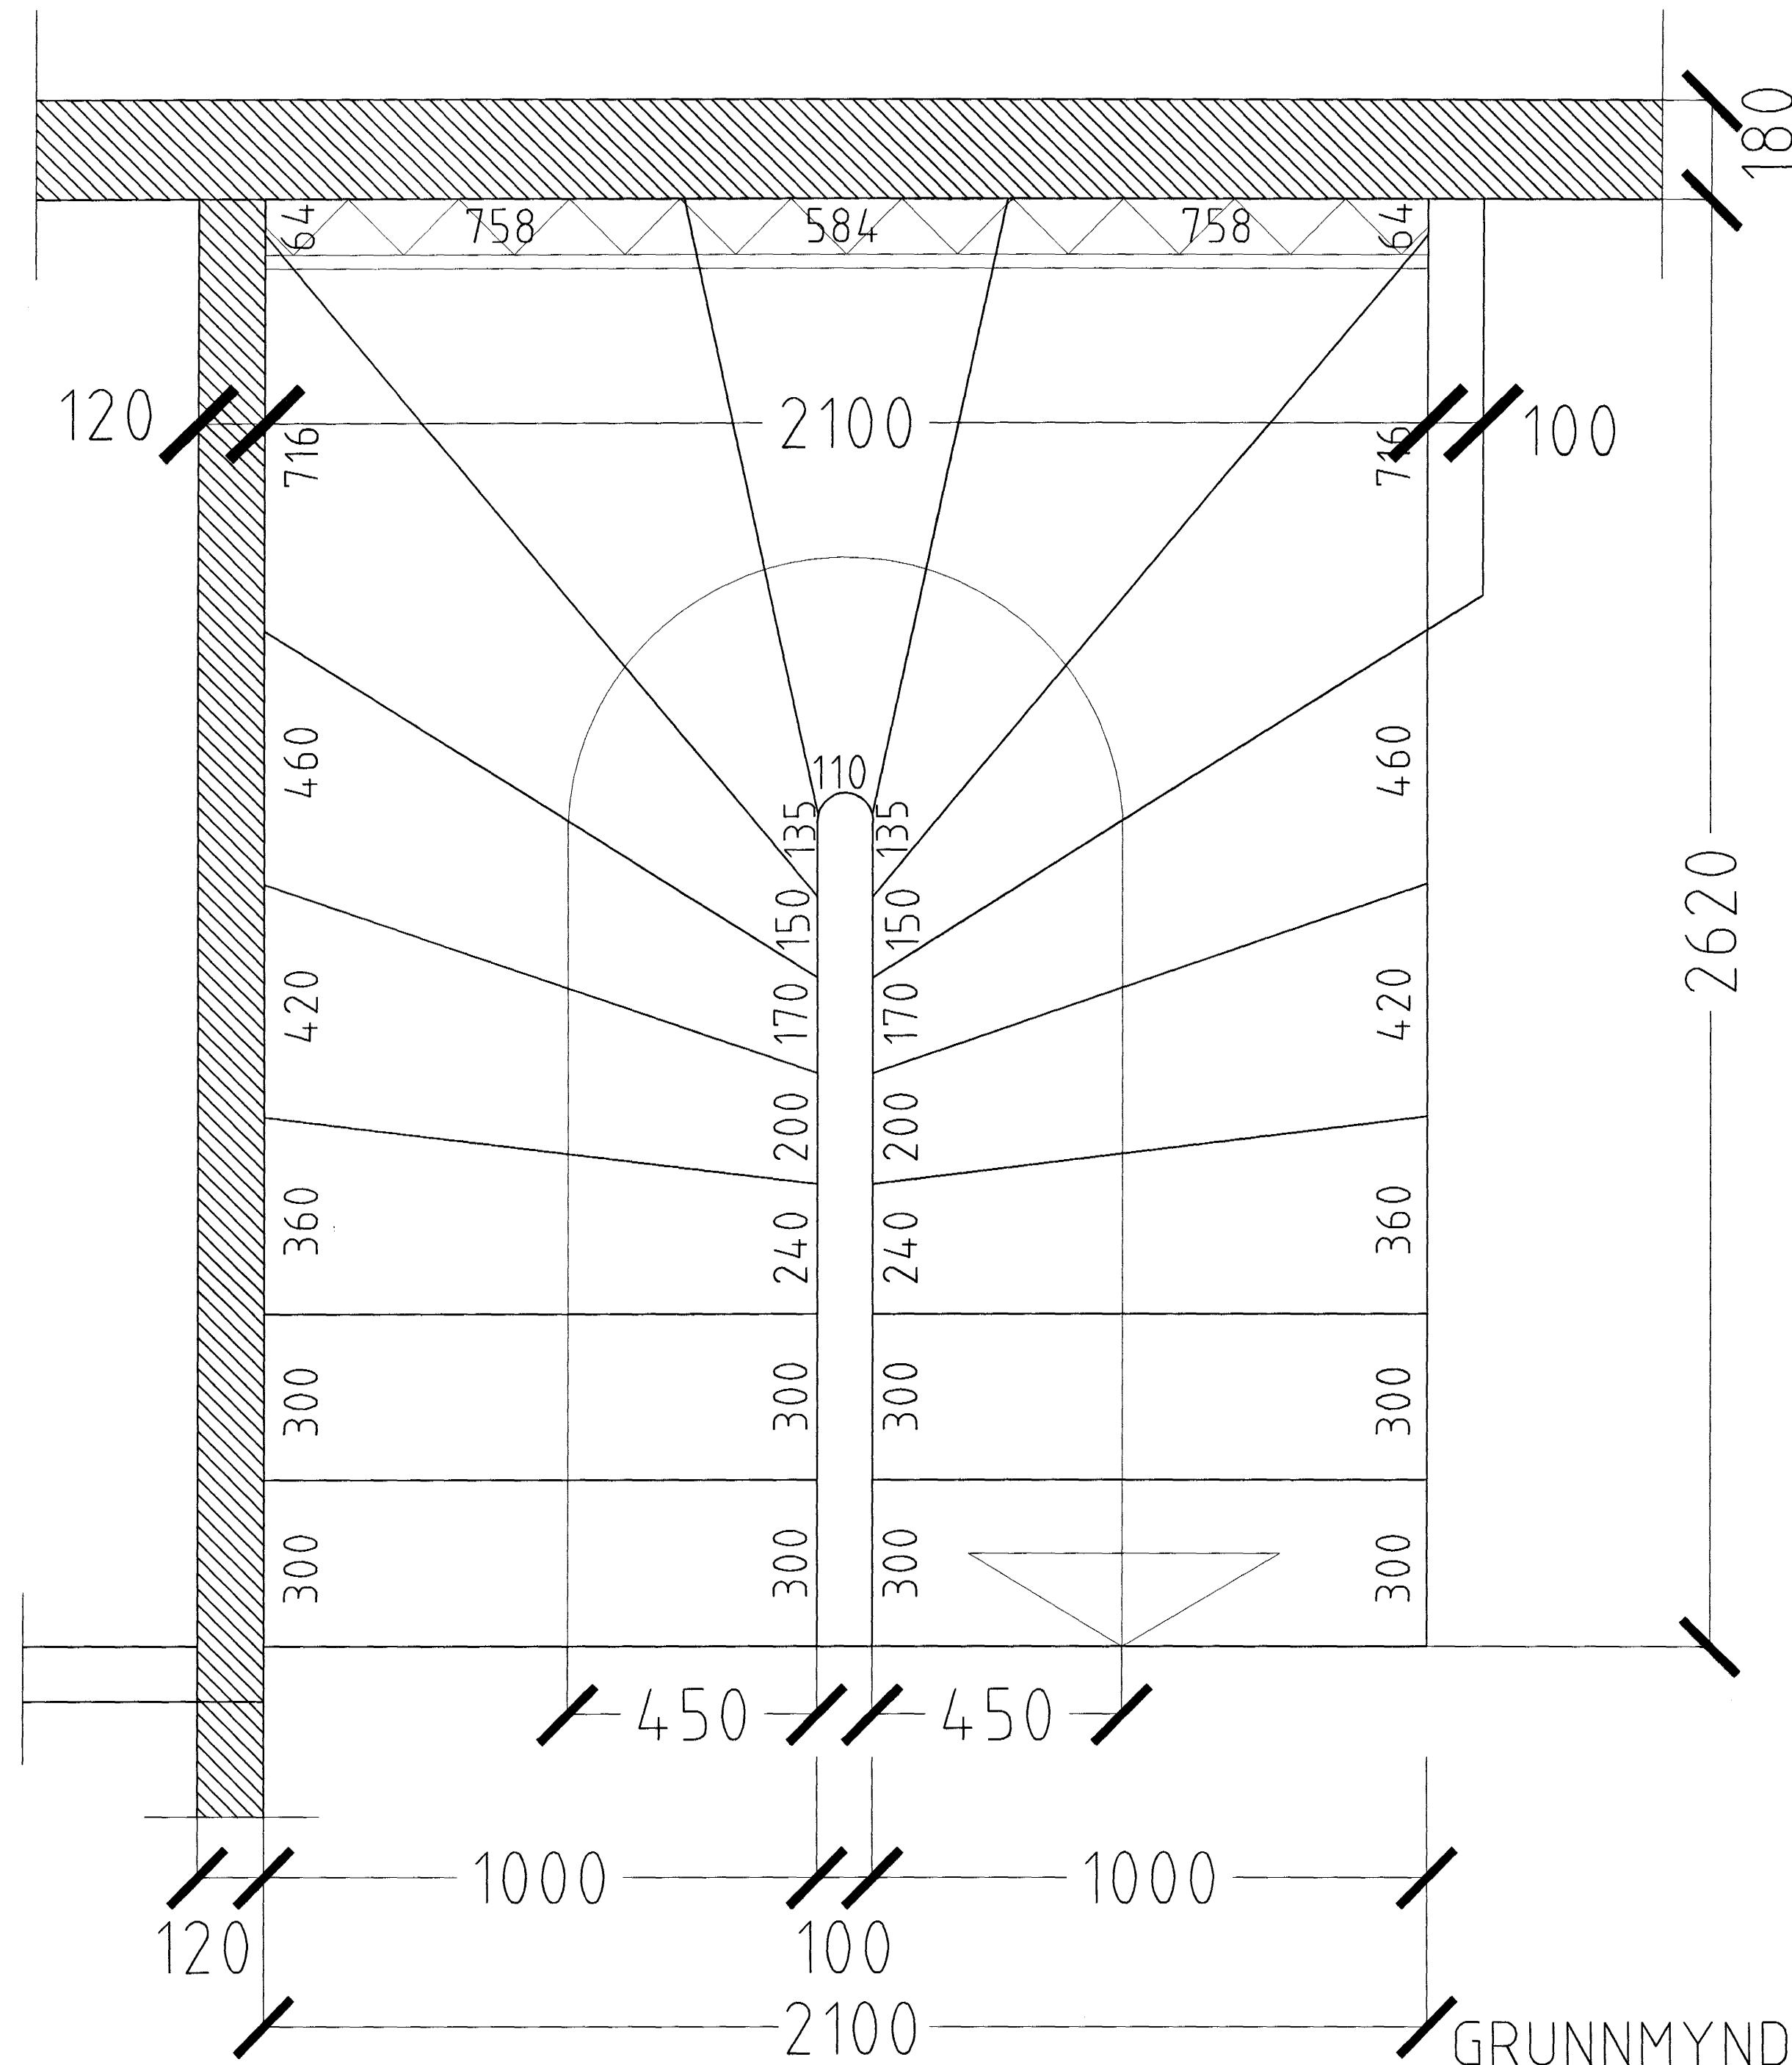

SNID Í PREP MKV. 1:10.

BLÓMVELLIR 17.

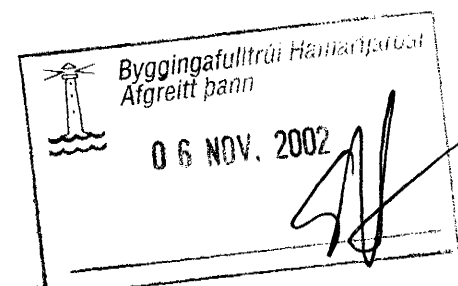

BLÓMVELLIR 17 - 25 HAFNARFIRÐI.

Sigurður Þorvarðarson byggingafræðingur b.f.í.
 Teiknistofan Strandgötu 11 220 Hafnarfirði.
 Sími: 5651510. Netfang: teiknistofan@islandia.is
 STH. teiknistofan ehf. kt. 510298-2769. Kf. aðalhönnuðar: 14.1250-4.189.

| | |
|--------------------|-----------------------------|
| Skýringar: | Séruppdráttur. |
| Teikning: | Stigateikning. |
| Mælikvarði: 1: 10. | Dagsetning: 8 október 2002. |
| Undirskrift: | 28/10 02 <i>[Signature]</i> |
| Blað nr: 4 af 11. | |
| Breytt: | |

GRUNNMYND STIGI MKV. 1:10.