



# BLÓMVELLIR 19 HAFNARFIRÐI.


GLUGGAR OG HURÐIR 1 HÆÐ

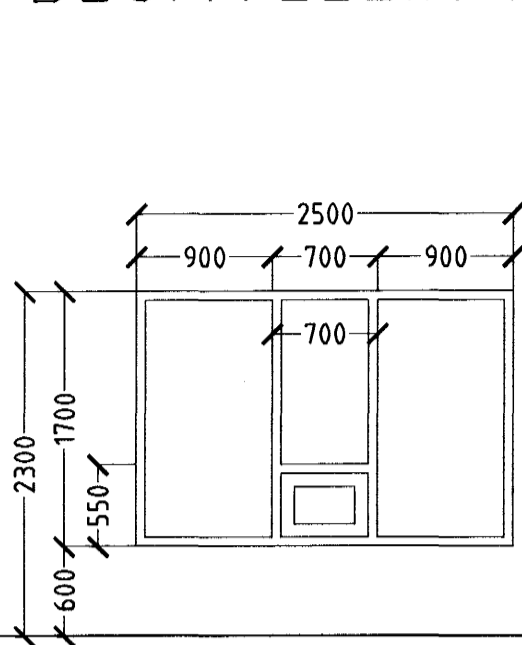


1 STK. STOFA.

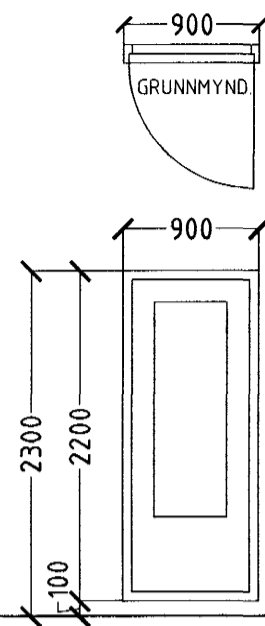


1 STK. STOFA.  
HURÐ OPNAST HÆGRI ÚT.

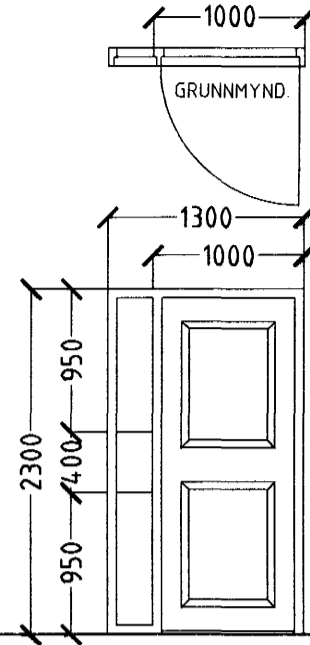


1 STK. ANDDYRI.  
HURÐ OPNAST HÆGRI ÚT.

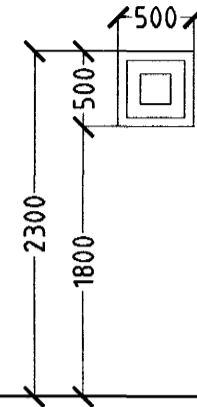

1 STK. V/S.

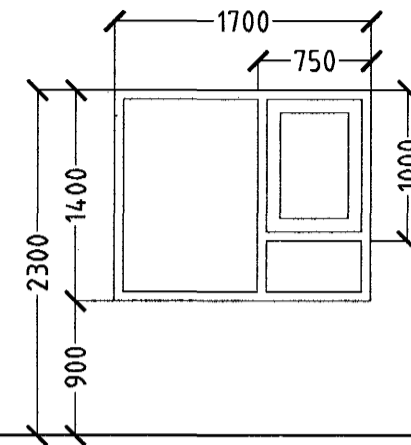


1 STK. HERB.  
BJÖRGUNAROP.

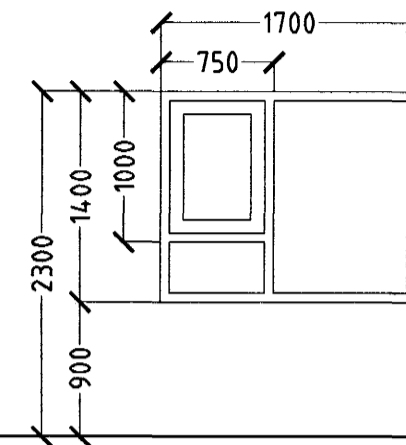


2 STK.  
ÞVOTTUR/ELDHÚS.

GLUGGAR OG HURÐIR 2 HÆÐ

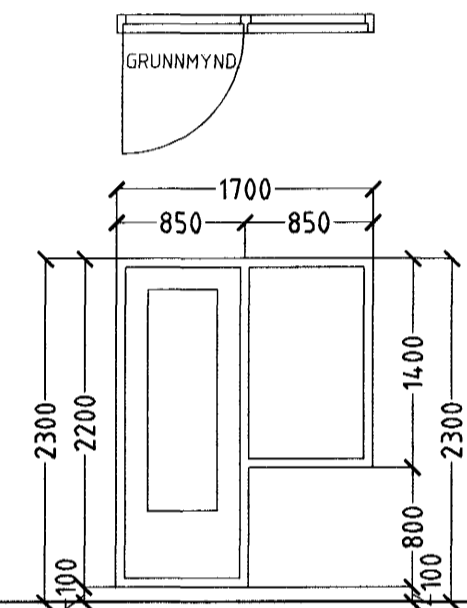


1 STK. STOFA/ELDHÚS.  
HURÐ OPNAST VINSTRI ÚT.


GLUGGAR OG HURÐIR 1 HÆÐ 11 STK.

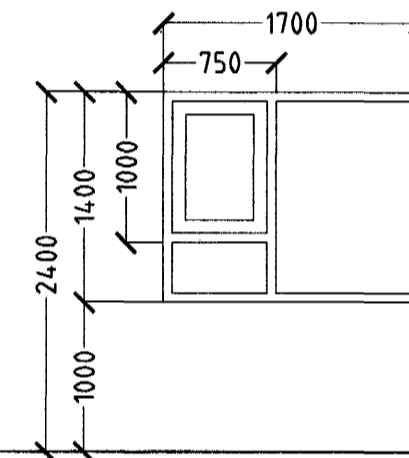


1 STK. GEYMSLA.

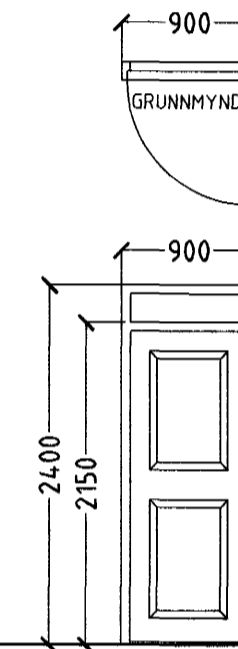


1 STK. GEYMSLA.  
HURÐ OPNAST HÆGRI INN.

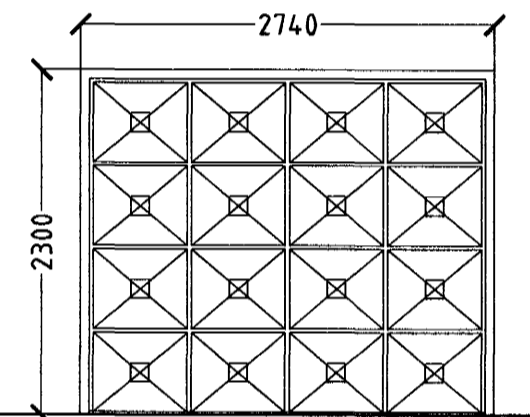


1 STK. BIFREIÐAGEYMSLA.

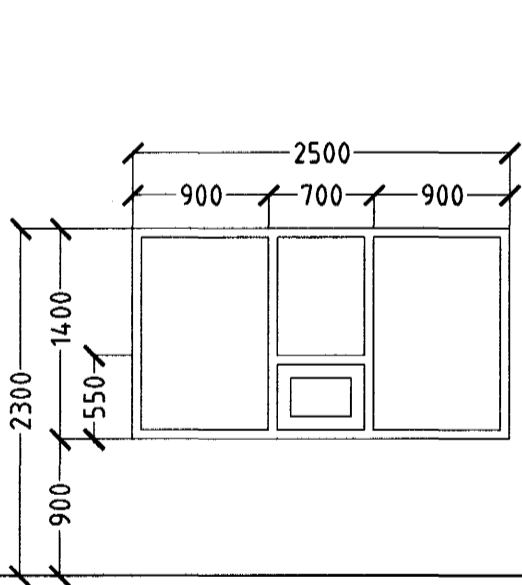


1 STK. FJÖLSKYLDA.

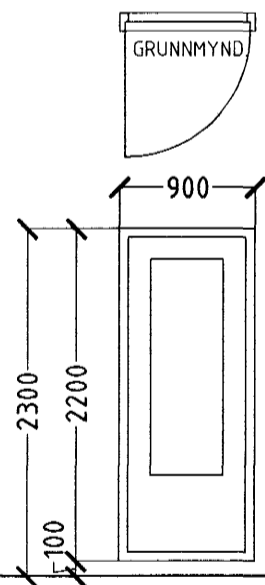


1 STK. FJÖLSKYLDA.  
HURÐ OPNAST VINSTRI ÚT.

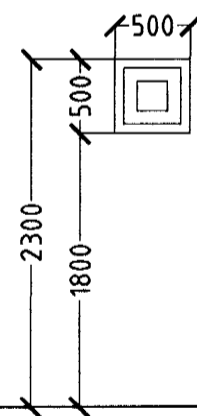


1 STK. HERB.

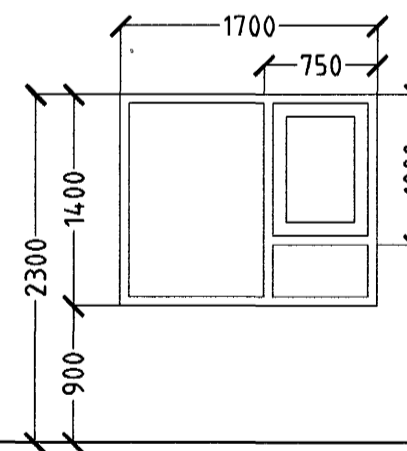


1 STK. HERB.  
BJÖRGUNAROP

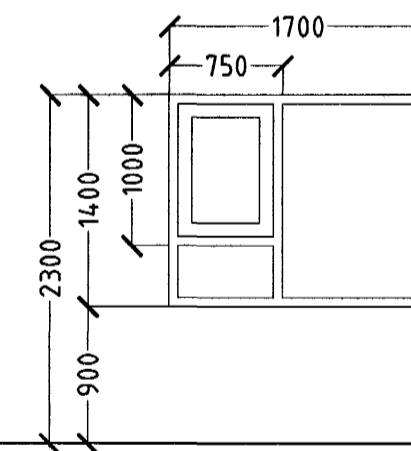

2 STK. HERB./HJÓN.  
BJÖRGUNAROP

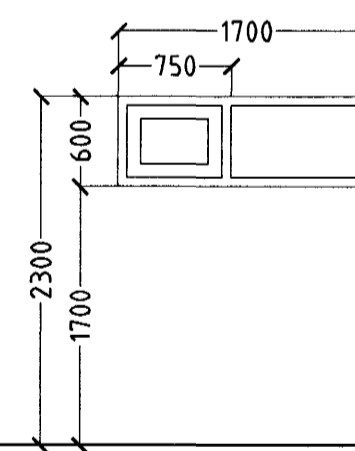

1 STK. BAD.

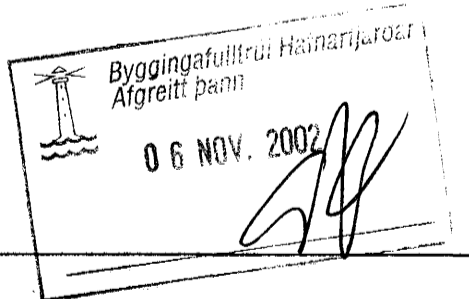

GLUGGAR OG HURÐIR 2 HÆÐ

GLUGGAR OG HURÐIR 2 HÆÐ 7 STK.

HEILDARFJÖLDI GLUGGA OG HURÐA 18 STK.

ATH!  
ÖLL MÁL ATHUGIST OG MÆLIST Á STAÐNUM  
ÁÐUR EN SMÍÐI HEFST.

BLÓMVELLIR 19 HAFNARFIRÐI.

Sigurður Þorvarðarson byggingafræðingur bfi.  
Teiknistofan Strandgötu 11 220 Hafnarfirdi.  
Sími: 5651510. Netfang: teiknistofan@islandia.is  
STH. teiknistofan ehf. kt. 510298-2769. Kf. aðalhönnuðar: 141250-4189.

Skýringar:	Séruppráttur.
Teikning:	Gluggar og hurðir.
Mælikvæði:	1: 50. Dagsetning: 8 október 2002.
Undirskrift:	28/10 02 [Signature]
Blað nr:	8 af 11.
Breytt:	