


GRUNNMYND 1 HÆÐAR 1:50

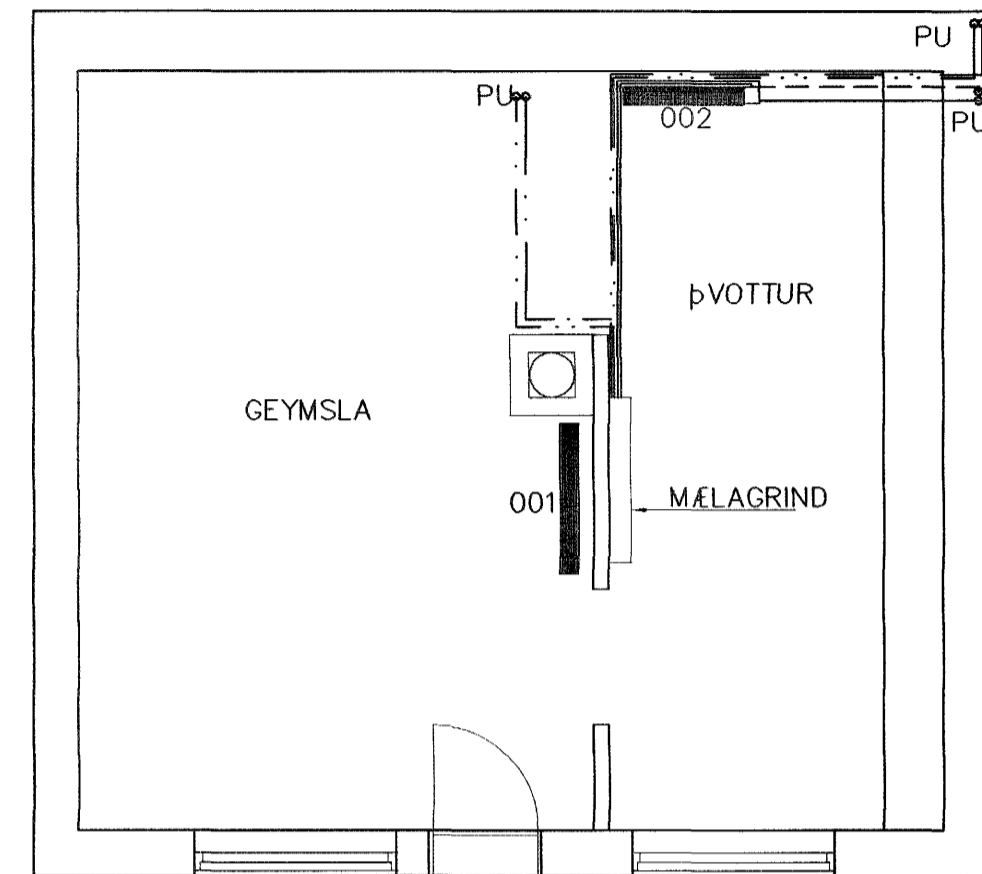

GRUNNMYND KJALLARA 1:50

Br.	Dags.	Eðli breytinga	Sign
AUSTURGATA 29 B HAFNARFIRÐI			
HITA OG VATNSLAGNIR KJALLARA 1 HÆÐAR			
MKV. 1:50		Byggingafultrúi Hafnarfjarðar Ágreitt bann	
DAGS. OKT. 2002		05 NOV. 2002	
VERK NR. 2215			
TEIKN. NR. 2-01			
HANNAÐ SIG. ÞORLEIFSS. KT. 241148-3009			
TEIKNAÐ G.H.			
YFIRFARIÐ <i>[Signature]</i>			
TEKNIÞJÓNUSTA SIGURÐAR ÞORLEIFSSONAR ehf STRANDGÖTU 11 220 HAFNARFIRÐI Sími 555-4255 FAX 565-2875 E-mail taeknihjonusta@islandia.is			