




A. Úthorn

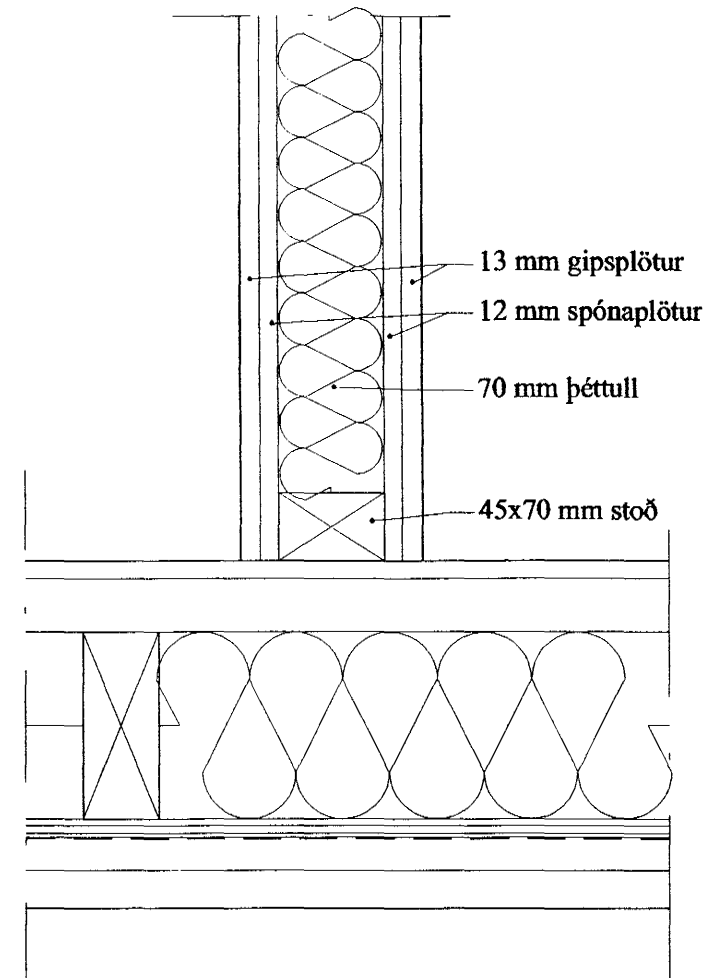


B. Milliveggur á útvegg

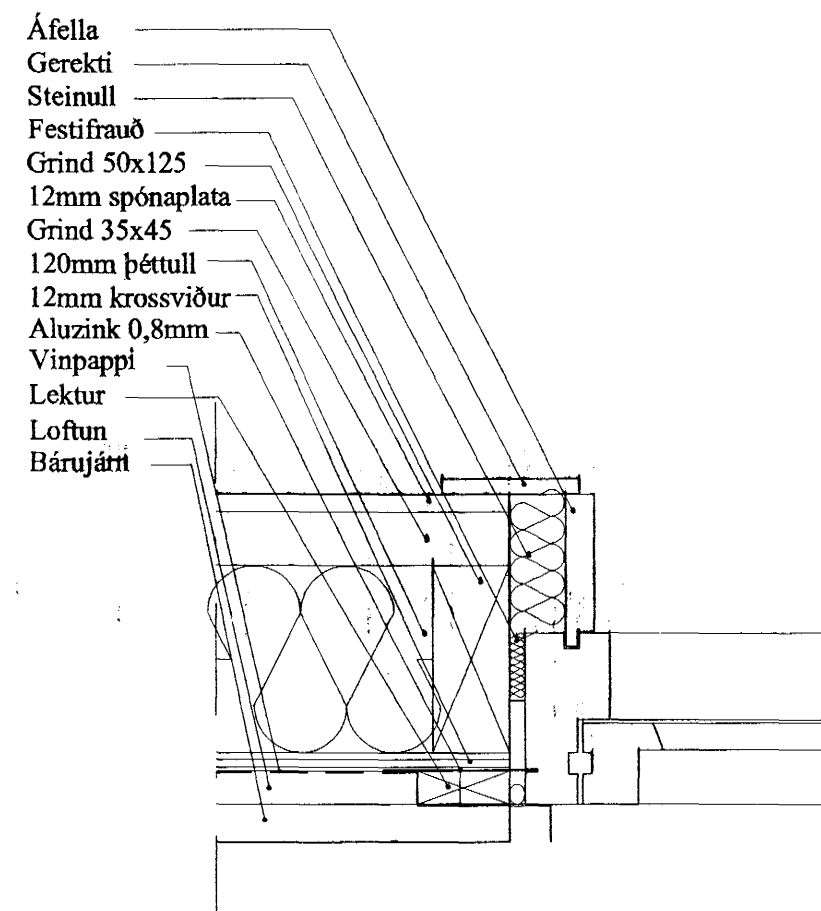


C. Við glugga í útvegg

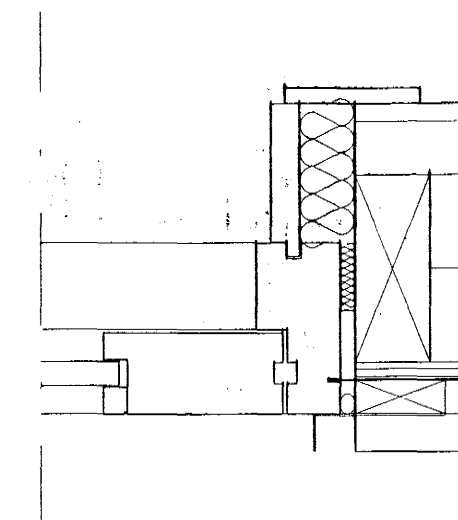


D. Við svalahurð

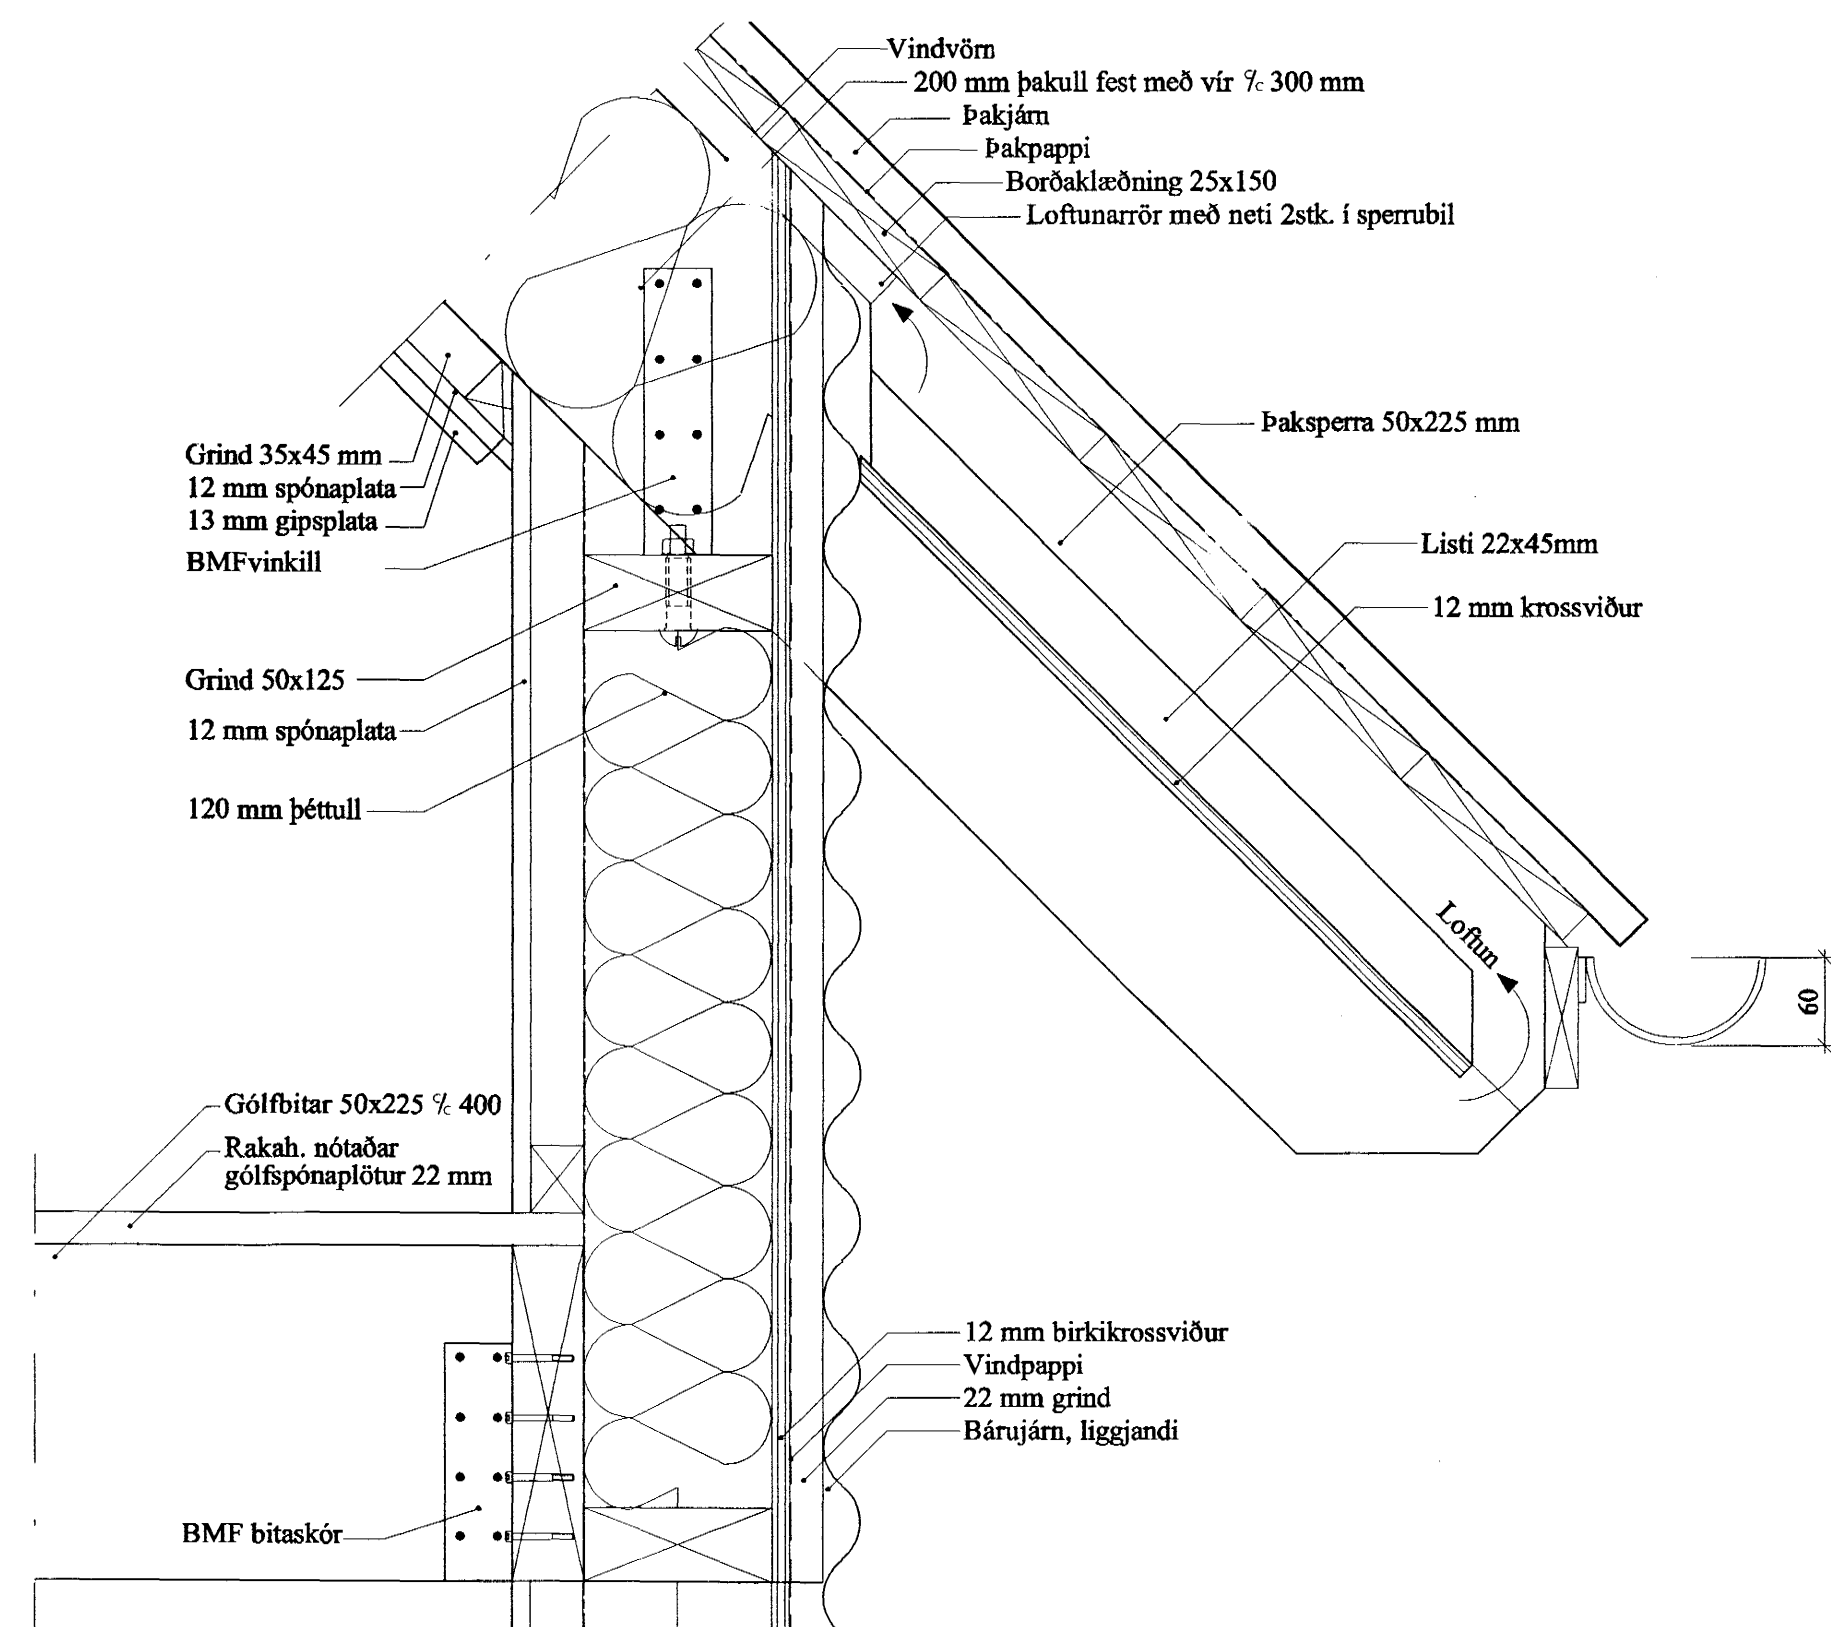


E. Við þaksperru

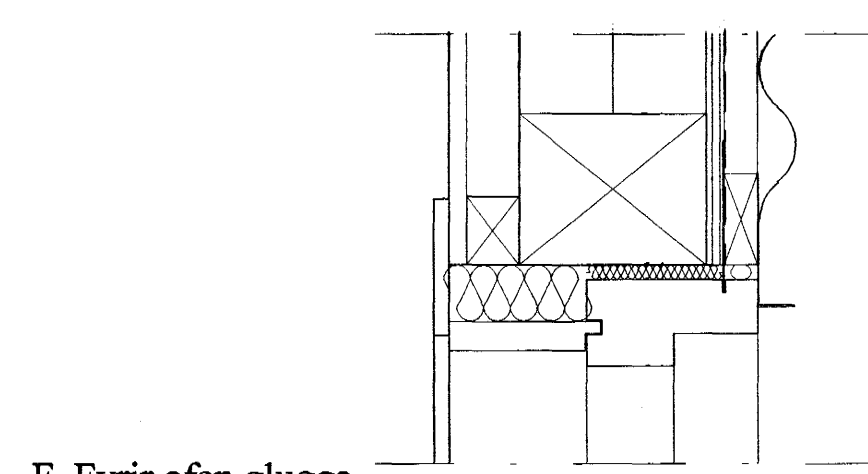

F. Fyrir ofan glugga

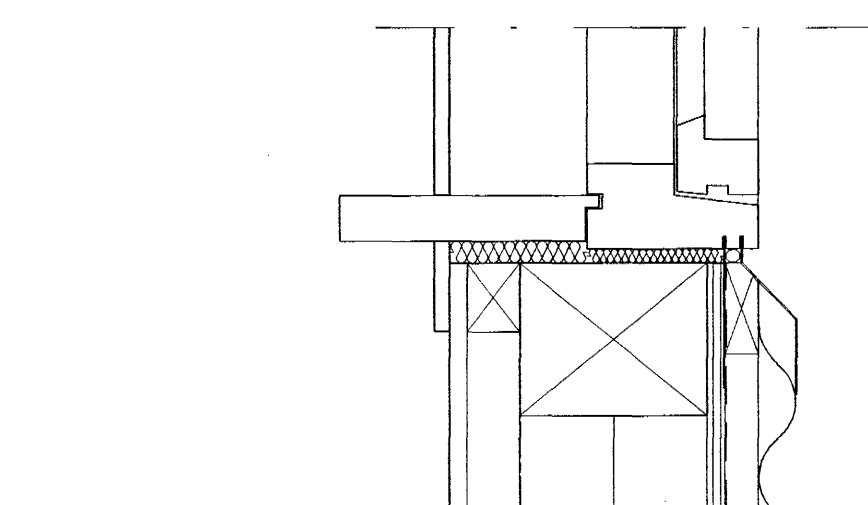

G. Fyrir neðan glugga

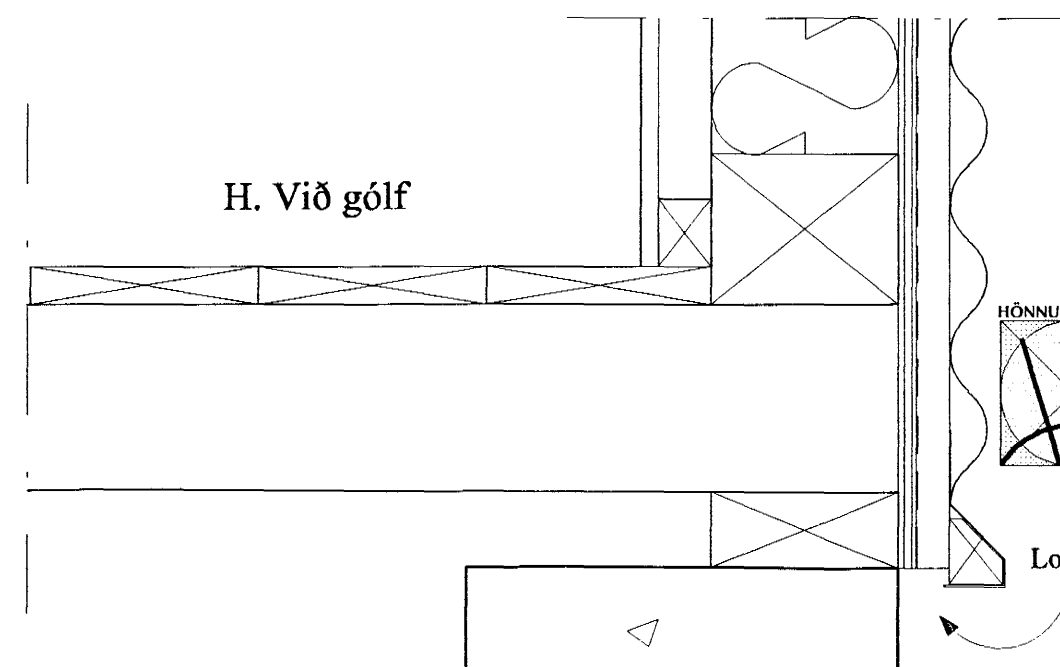

H. Við gólf



Reynir Sæmundsson  
arkitekt FAl • kt. 010656-5759  
Guðni Gíslason  
innanhússarkitekt FHI • kt. 161057-7119  
Bæjarhraun 2 • 220 Hafnarfjörður  
Sími 565 4513 • Fars. 896 4613  
Fax 565 4514 • honnun@simnet.is

Verk AUSTURGATA 296  
Heiti DEIN  
Áritun Reynir Sæmundsson  
Dags 30.10.02 Mkv. 1:5 Teiknað: Ac Nr.: \_\_\_\_\_

