



GAUKSÁS 1, 3 OG 5 HAFNARFIRÐI.

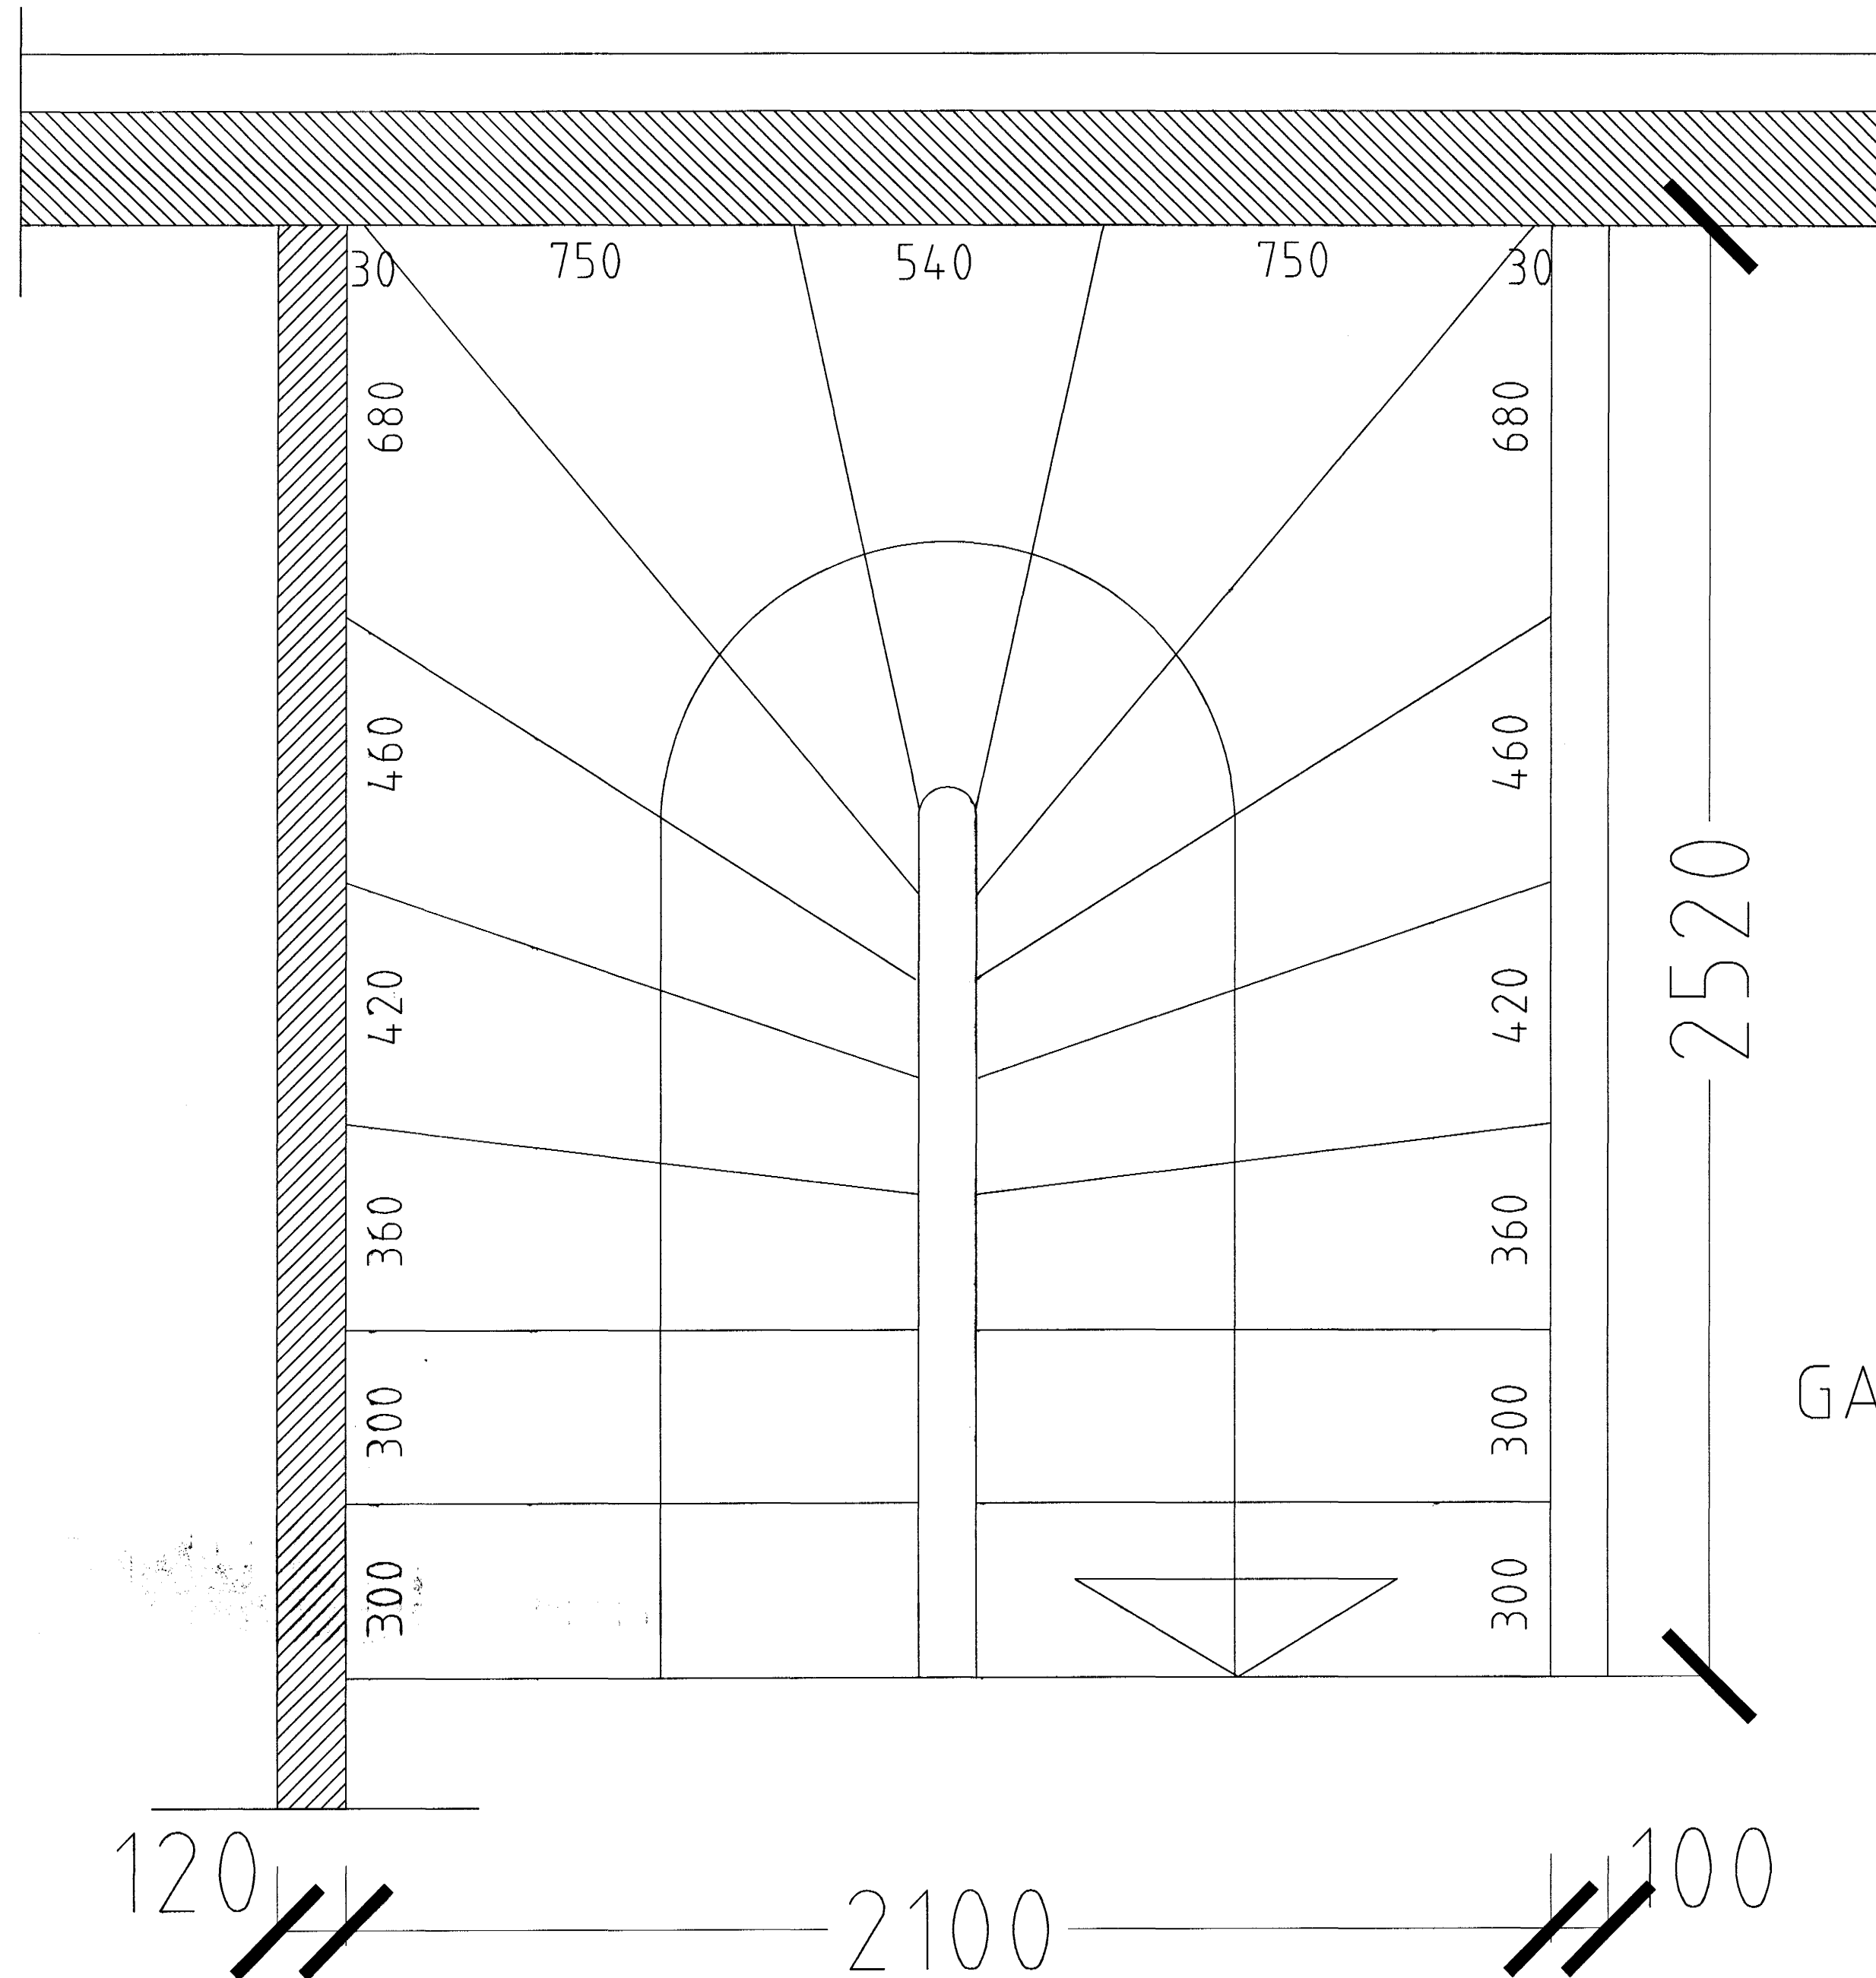


GRUNNMYND STIGI MKV. 1:10.

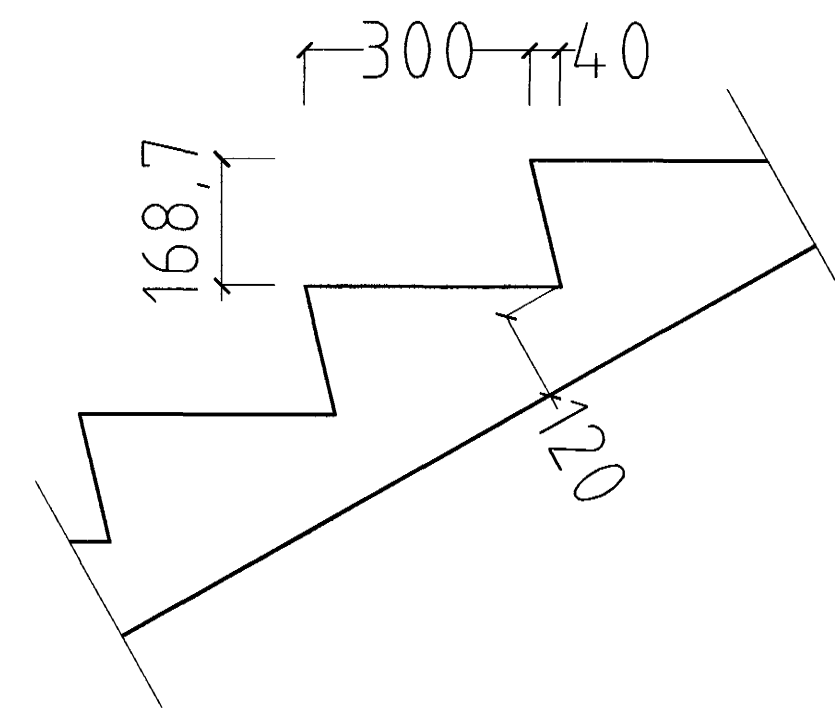

SNID Í ÞREP MKV. 1:10.

GAUKSÁS 3 OG 5 HAFNARFIRÐI.

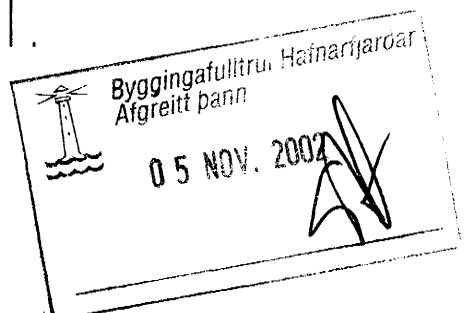

GAUKSÁS 1, 3 OG 5 HAFNARFIRÐI.

Sigurður Þorvarðarson byggingafræðingur bfi.
Teiknistofan Strandgötu 11 220 Hafnarfirði.
STH. teiknistofan ehf. kt. 510298-2769. Kt. aðalhönnuðar: 141250-4189.
Sími: 5651510. Fax: 5651299. Netfang: teiknistofan@istandia.is

Skýringar:	Séruppráttur.
Teikning:	Stigateikning
Mælikvæði:	1:10.
Undirskrift:	<i>16/10025yh</i>
Blað nr: 5 af 8.	Dagsetning: 15 október 2002.
Breytt:	