



GAUKSÁS 1, 3 OG 5 HAFNARFIRÐI.
GAUKSÁS 1 HAFNARFIRÐI.


GLUGGAR OG HURÐIR 1 HÆÐ.

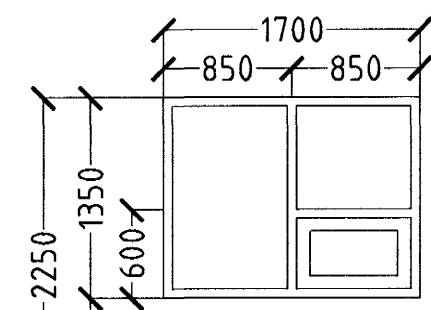


1 STK. ÞVOTTUR.

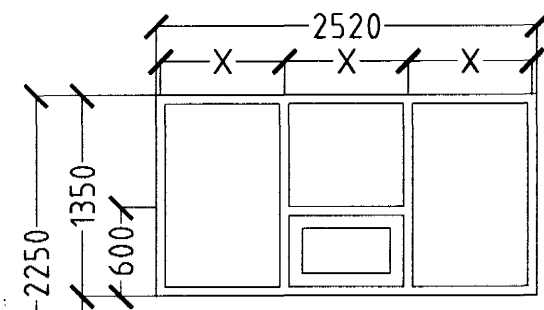


1 STK. HERB.
BJÖRGUNAROP.

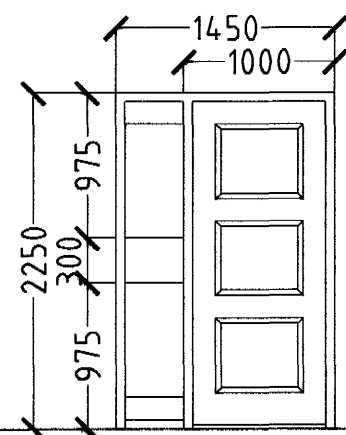


1 STK. ANDDYRI.
HURÐ OPNAST HÆGRI ÚT.

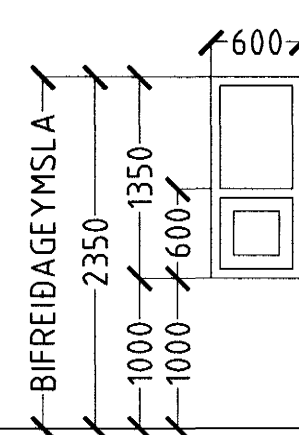

1 STK. BIFREIÐAGEYMSLA.

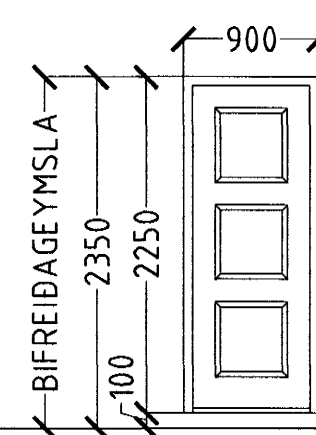


1 STK. BIFREIÐAGEYMSLA.
HURÐ OPNAST HÆGRI INN.

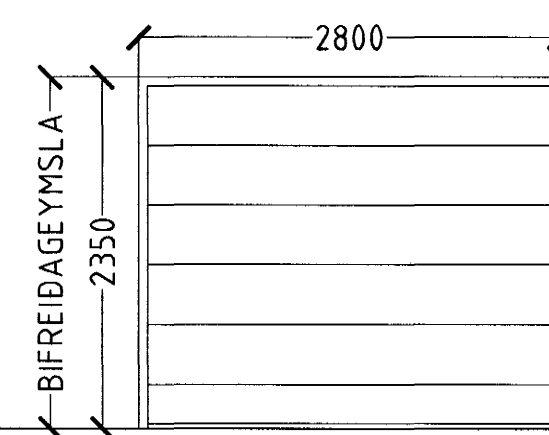


1 STK. BIFREIÐAGEYMSLA.

FJÖLDI GLUGGA OG HURÐA 1 HÆÐ 6 STK.


GLUGGAR OG HURÐIR 2 HÆÐ.

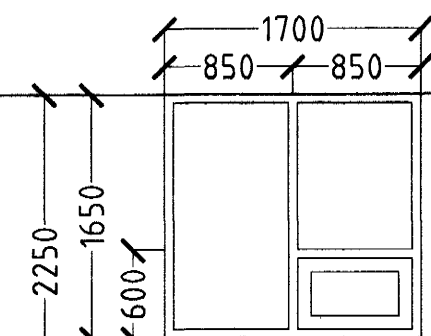


1 STK. STOFA.

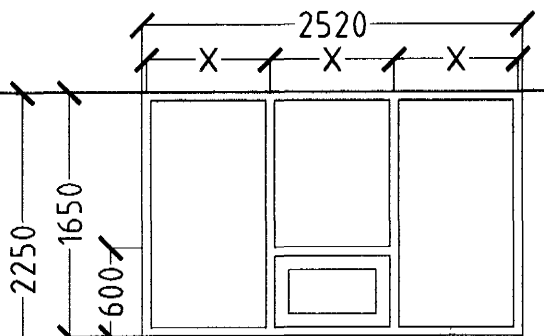


2 STK. STOFA.

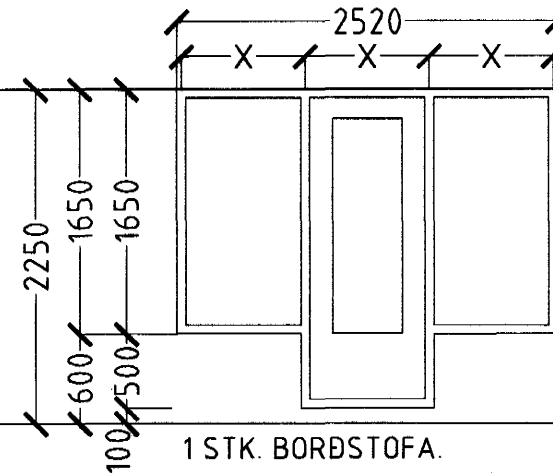


1 STK. BORBSTOFA.
HURÐ OPNAST HÆGRI ÚT.

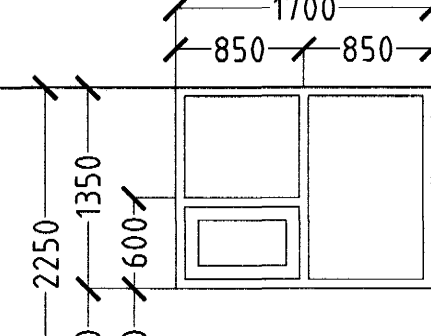

1 STK. ELDHÚS.

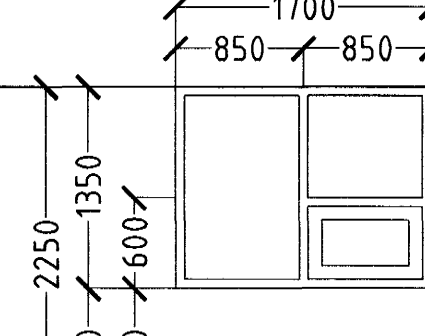

2 STK. HERB.
BJÖRGUNAROP.

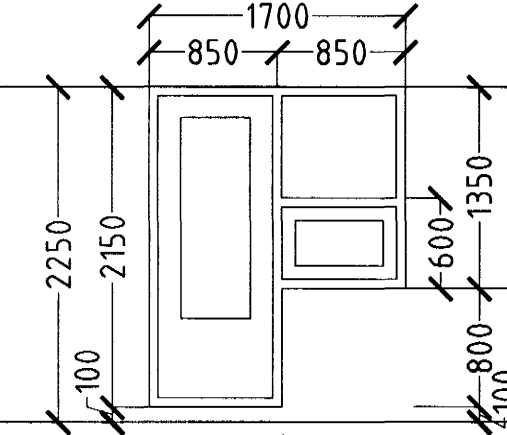

1 STK. HJÓN.
HURÐ OPNAST VINSTRI ÚT.

FJÖLDI GLUGGA OG HURÐA 2 HÆÐ 8
HEILDARFJÖLDI GLUGGA OG HURÐA 14 STK.

GAUKSÁS 1 HAFNARFIRÐI.

ATH!
ÖLL MÁL ATHUGIST OG MÆLIST Á STAÐNUM
ÁÐUR EN SMÍÐI HEFST.

GAUKSÁS 1, 3 OG 5 HAFNARFIRÐI.

Sigurður Þorvarðarson byggingafræðingur b.fí.
Teiknistofan Strandgötu 11 220 Hafnarfirði.
Sími: 5651510. Netfang: teiknistofan@istlandia.is
STH. teiknistofan ehf. kt. 510298-2769. Kt. aðalhönnuðar: 141250-4189.

Skýringar:	Séruppdráttur.
Teikning:	Gluggar og hurðir.
Mælikvarði:	1 : 50.
Dagsetning:	22 október 2001.
Undirskrift:	<i>16/10 02 STH</i>
Blað nr:	6 af 8.
Breytt:	

HEILDARFJÖLDI GLUGGA OG HURÐA 19 STK.