


VATNSLAGNIR SKÝRINGAR

NEYSLUVATNSLAGNIR ERU ALU-PEX
 EINGÖNGU SKAL NOTA LAGNAEFNI VIÐURKENNT AF
 RANNSÖKNARSTOFNUN BYGGINGARÞENNAÐARINS.
 SETJA SKAL FESTINGAR Á LAGNIR c/c 150 cm, VIÐ
 BEYGGJUR SKAL SETJA 3 FESTINGAR.
 BEYGGJURRADIUS SKAL ÁVALLT VERA STÆRRI EN 5 * YTRA
 DVÆRMAL PIPNA.
 ÞRYSTIÞRÖFUN Á PLASTLÖGNUM SKIÐTIST Í 2 LOTUR FYRRI
 LOTU ER FRAMKVÆMD Í 1 KLUKKUSTUND OG ER ÞRYSTINGUR
 10 BAR FYRRI NEYSLUVATN.
 SEINNI LOTAN ER ÖERÐ Í BEINU FRAMHALDI AF FYRRI LOTU
 OG SAMI ÞRYSTINGUR NOTADUR SEINNI LOTU SKAL STANDA Í
 1 KLUKKUSTUNDIR.
 FYLLA SKAL ÚT ÞRÖFUNARBLAÐ SEM SÝNIR NIÐURSTÖÐUR
 ÞRÖFUNAR.

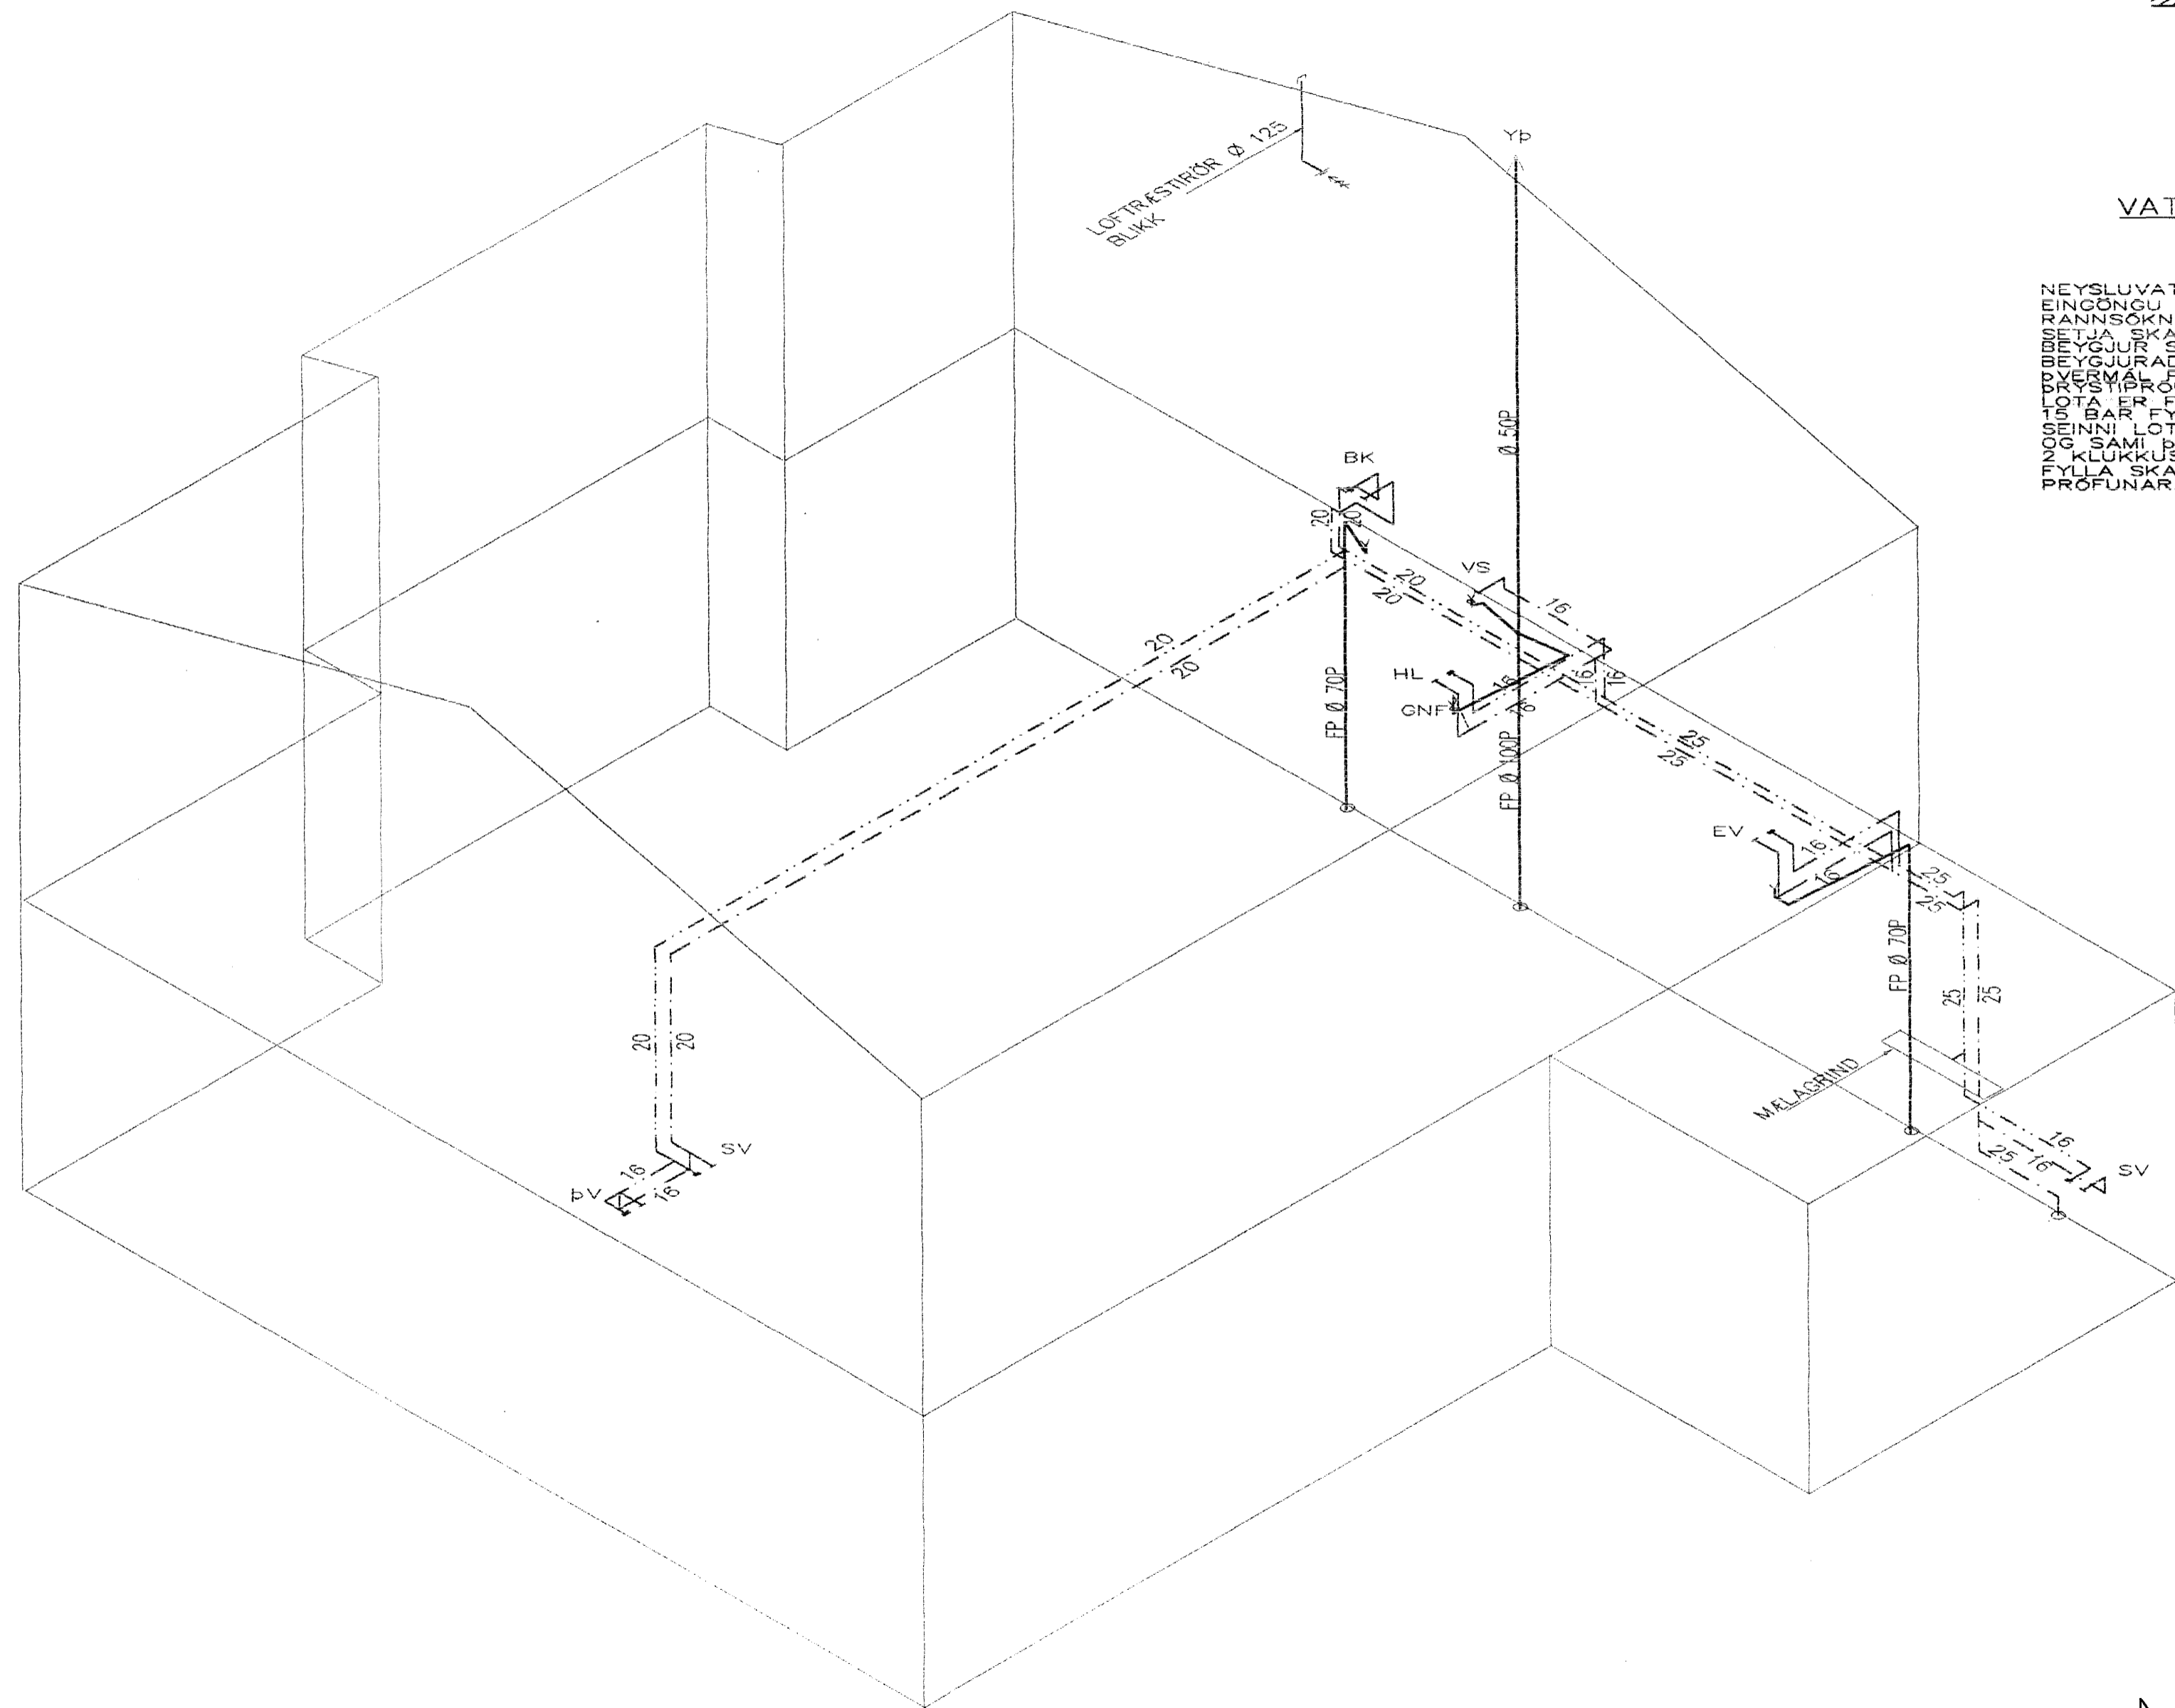

RÜMMYND VATNS OG FRÆRENNSLISLAGNA 1:50

BR.	Dags.	EÐLI BREITINGA	SIGN.
GAUKSÁS 1 HAFNARFIRÐI			
RÜMMYND VATNS OG FRÆRENNSLISLAGNA			
MKV 1:50			
DAGS. AGUST 2002			
VERK NR. 2131			
TEIKN. NR. 2-06			
HANNAD SIG. ÞORLEIFSSON RT. 241148-3009			
TEIKNAD G.H.			
YFIRFAR.Ð			
TEKNIÞJÓNUSTA SIGURÐAR ÞORLEIFSSONAR ehf			
STRANDGÖTU 11-220 HAFNARFIRÐI-SÍMI 555-4255			

Byggingafultrúi Hafnarfjarðar
 Afgreitt þann
 05 NOV. 2002