


**ALMENNAR SKÝRINGAR:
ÁRÍÐANDI AÐ VEL SÉ LESIÐ YFIR:**

PEX- OG PLASTLAGNIR:
 Neysluvatnslagnir eru PEX eval 15*2,5 í ídráttarrörum 25/20.
 Eingöngu skal nota lagnaefni viðurkennt af Rannsóknarstofnun Byggingaiðnaðarins. Lagnir, tengidósir og deiligindur skulu vera frá sama framleiðanda og passa saman. Setja skal festingar á lagnir c/c 150cm, við beygjur skal setja þrjár festingar. Beyguradis skal ávallt vera stærri en 5*yttra þvermál pípa. Þrýstiprófun á plastlögnum skiptist í tvær lotur. Fyrri lota er framkvæmd í eina klukkustund og er þrýstingur 15 bar fyrir neysluvatn. Seinni lota er gerð í beinu framhaldi af fyrri lotu og sami þrýstingur notaður, seinni lota skal standa í tvo klukkutíma. Fylla skal út prófunarblað sem sýnir niðurstöður prófunar.
 ATH:
 NR 1.: þrýstifall í fyrri lotu má vera max. 0,6 bar.
 NR 2.: þrýstifall í seinni lotu má vera max. 0,2 bar.
 Neysluvatnslögn hitaveitu _____
 Neysluvatnslögn kalt vatn _____

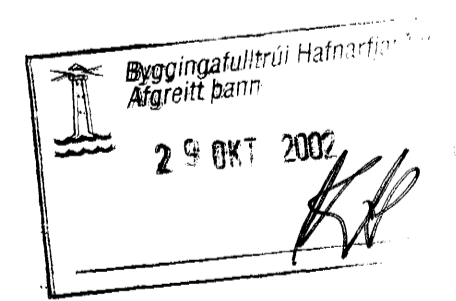

BR. DAGS.	EDLI BREYTINGA.	SIGN.
STADUR: Erluás 78, 220 Hafnarfirði	BLAÐ NR: L1-03	
SKÝRING: NEYSLUVATNSLAGNIR Í GÓLFI JARÐHÆÐAR	KVARÐI: 1:50	
HANNAD: Sigurbj. H	TEIKN: Sigurbj. Hleij	
Sigurbjartur Halldórsson kt: 230656-3479 Byggingatæknifræðingur Suðurgata 78, 220 HAFNARFIRÐI hs: 565-5707	DAGS: 29/10/02	
SAMP: <i>Sigurbj. Hleij</i>	VERK NR: Erluás 78	