


**ALMENNAR SKÝRINGAR:
ÁRÍÐANDI AÐ VEL SÉ LESIÐ YFIR:**

PEX- OG PLASTLAGNIR:
 Gólfhitalagnir eru PEX eval 15*2,5
 Eingöngu skal nota lagnaefni viðurkennt af Rannsóknarstofnun Byggingaiðnaðarins.
 Lagnir, tengidósir og deiligindur skulu vera frá sama framleiðanda og passa saman.
 Setja skal festingar á lagnir c/c 150cm, við beygjur skal setja þrjár festingar.
 Beyguradís skal ávallt vera stærri en 5*yttra þvermál pípa.
 Þrýstiprófun á plastlögnum skiptist í tvær lotur. Fyrri lota er framkvæmd í eina klukkustund og er þrýstingur 15 bar fyrir neysluvatn. Seinni lota er gerð í beinu framhaldi af fyrri lotu og sami þrýstingur notaður, seinni lota skal standa í tvo klukkutíma.
 Fylla skal út prófunarblað sem sýnir niðurstöður prófunar.
 ATH:
 NR 1.: þrýstifall í fyrri lotu má vera max. 0,6 bar.
 NR 2.: þrýstifall í seinni lotu má vera max. 0,2 bar.

Byggingaulltrúi Hafnarfjarðar
 Algreitt þana
 29 OKT. 2002
 [Signature]

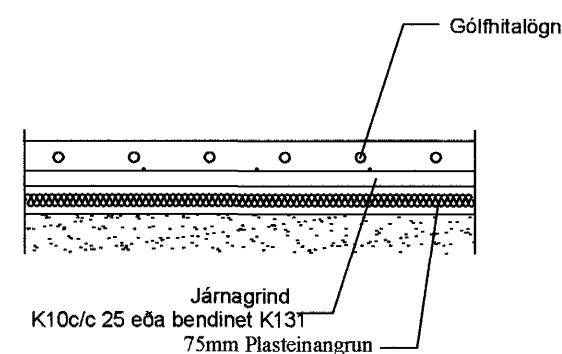

Snið Mkv.: 1:20

BR. DAGS.	EDLI BREYTINGA.	SIGN.
STABUR:	ERLUÁS 78, 220 HAFNARFIRÐI	
SKÝRING:	GÓLFHITALAGNIR JARÐHÆÐ	
HANNAB:	Sigurbj. H	
TEIKN:	Sigurbj. Hlej	
DAGS:	29/10 '02	
SAMÞ:	[Signature]	
BLAÐ NR:	L1-02	
KVARDI:	1:50	
VERK NR:	ERLUÁS 78	