


GRUNNMYND 1.HÆÐAR OG LOFT 1:50

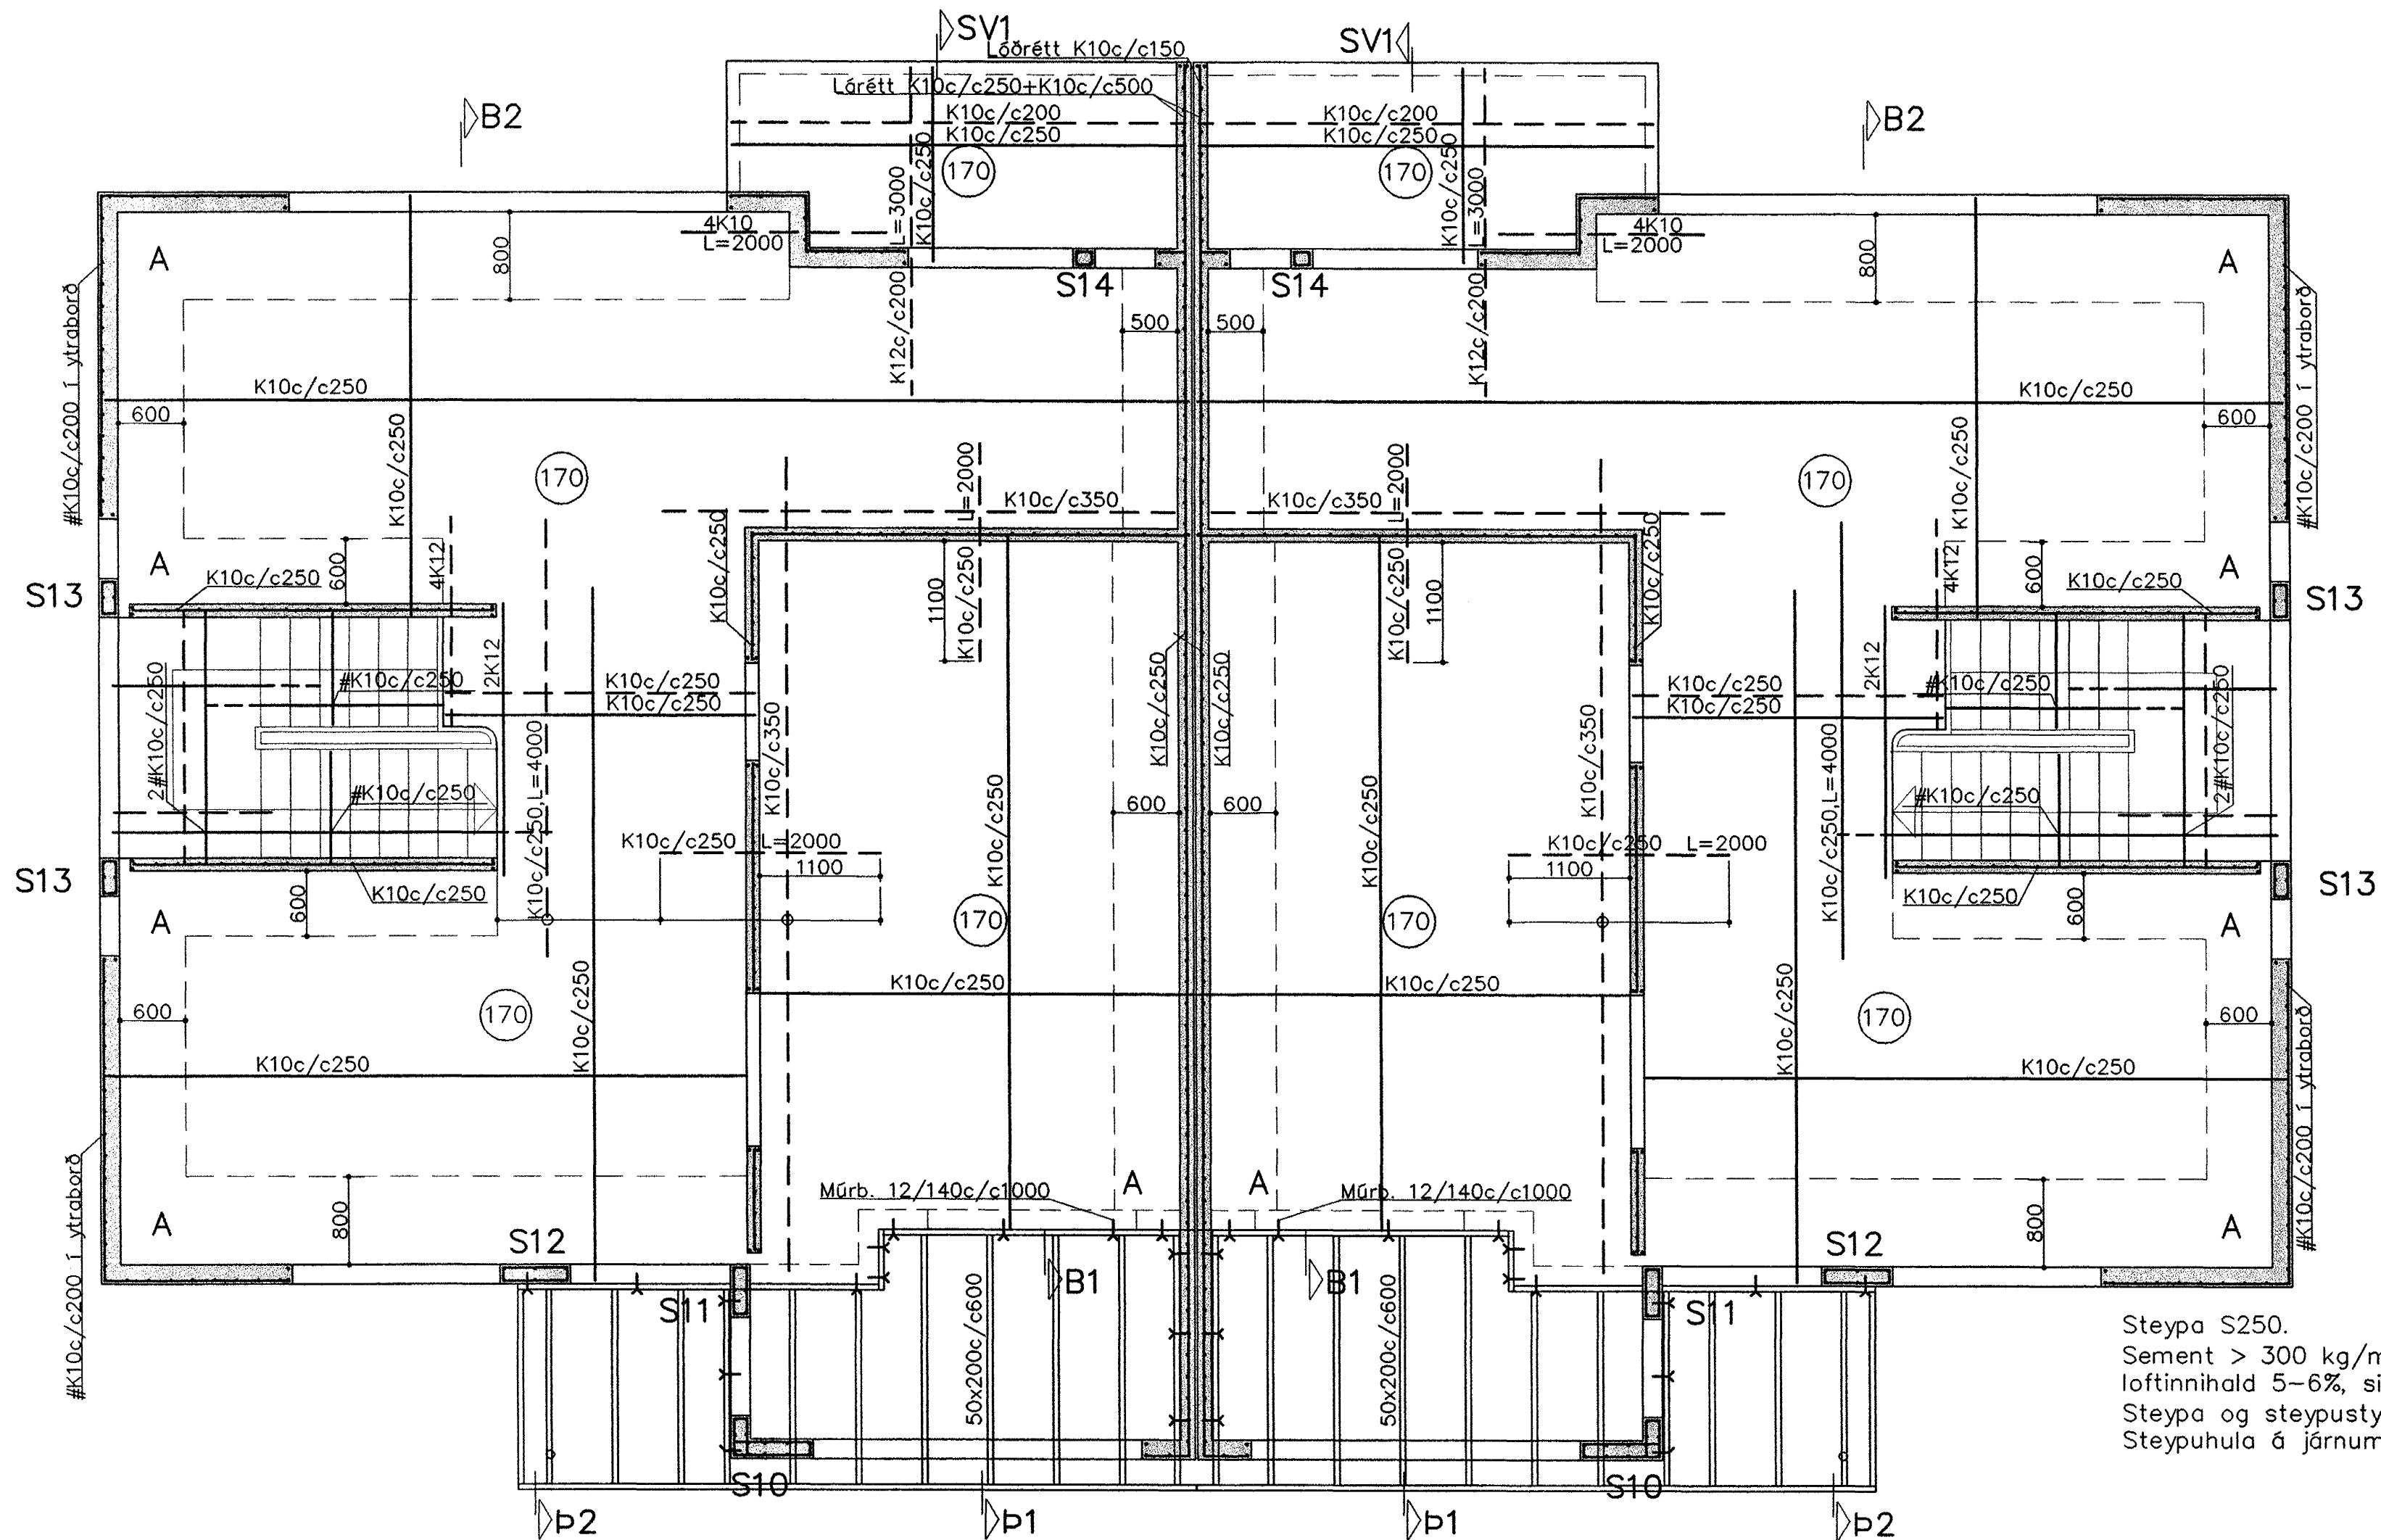

Steypa S250.

Sement > 300 kg/m³, vatnssementstala (v/s) <0.55, loftinnihald 5-6%, sigmál 80-100mm.

Steypa og steypustyrktarstál KS40 skv. ÍST 14.

Steypuhúla á jarnum:
 veggir úti 30mm
 veggir inni 20mm
 plötur úti 30mm
 plötur inni 15mm
 bitar 25mm

25 OKT. 2002

Meðfram dyrum, gluggum og opum komi 2K12, er nái minnst 600mm. Út fyrir brúnir opa.

Í innveggjum #K10c/c250, í útveggjum í ytri brún #K10c/c200

A: merkir 2#K10c/c500, L=1500mm, í efri og neðri brún plötu. Hönnun og framkvæmd verksins skal vera í samræmi við gildandi staðla og reglugerðir.

Allur þaksamur og tengi "galv." Sperrur úr gæðaflokki T1

Breytingar			SVÖLUÁS 14-16 HAFNARFJ.
Nr.	Dags.	Nafn	
			Verkfæðistofa Þráinn & Benedikt Laugavegi 178, 105 Rvk. Sími: 553 1770, 568 7775, Fax: 568-7701 Netfang: post@islandia.is
			HBS T HS S M 1:50 / 1:20 Nr. B101
			Dags. sept 2001 080149-3609

Heildarverki veggir og loft