


GRUNNMYND 2. HÆÐ OG LOFT 1:50

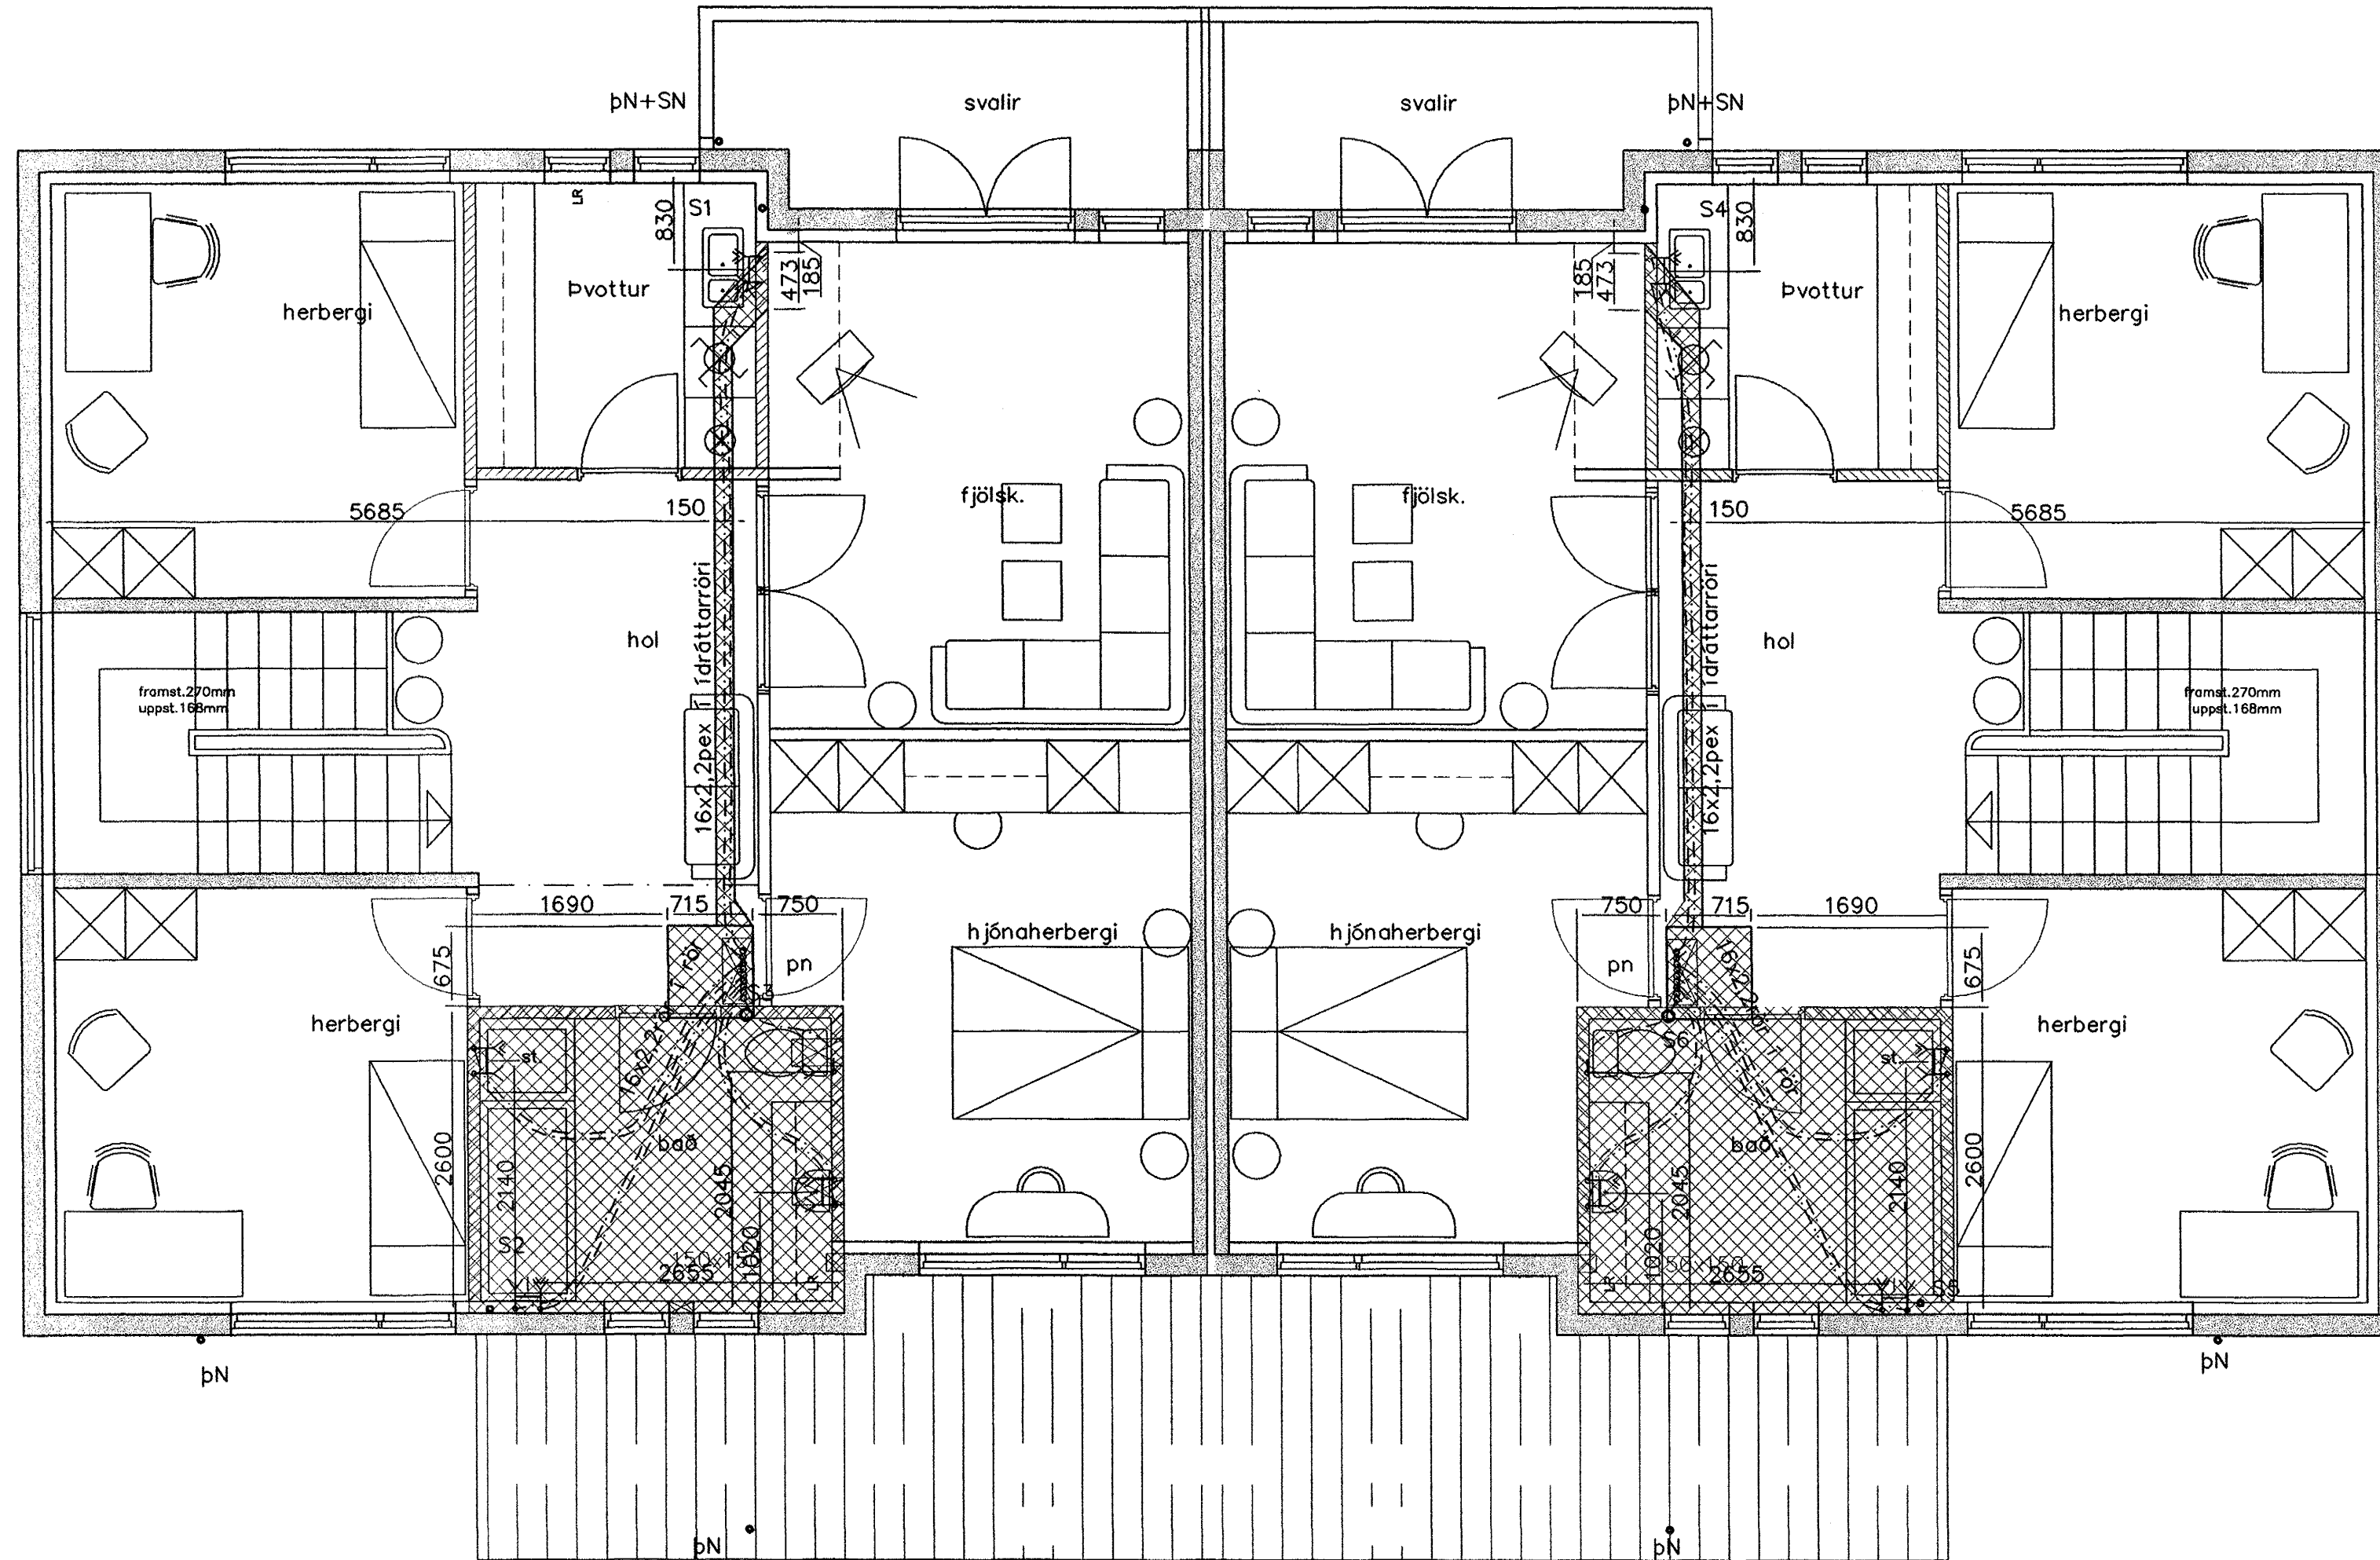

Skýring: gataplan

- vg: við gólf
- ví: við loft
- Gat í plötu
- Gat í vegg
- þynning í vegg

Skýring: Raufar í gólf

Dýpt á raufum: 25 mm

- Breidd á raufum:
- 2 Lagnir: 150 mm
- 4 Lagnir: 200 mm
- 6 Lagnir: 300 mm

PEH í dráttarrör skulu vera undir gólfeinangrun.

Gólf niðurtekið um 20 mm Byggingafultrúi Hainarfjarðar
fyrir gólfhita löghúrn. Afgreitt þann

25 OKT. 2002

Breytingar			SVÖLUÁS 14-16 HF	
Nr.	Dags.	Nafn		
			Verkfæðistofa Þráinn & Benedikt Laugavegi 178, 105 Rvk. Sími: 553 1770, 568 7775, Fax: 568-7701 Netfang: post@islandia.is	
			H BS T BD S	
			M 1:50	
			Nr. G201	
			Dags. Okt 01	
			080149-3609	
			Gataplan <i>Þráinn Benediktsson BS</i>	