


GRUNNMYND 1.HÆÐAR OG LOFT 1:50

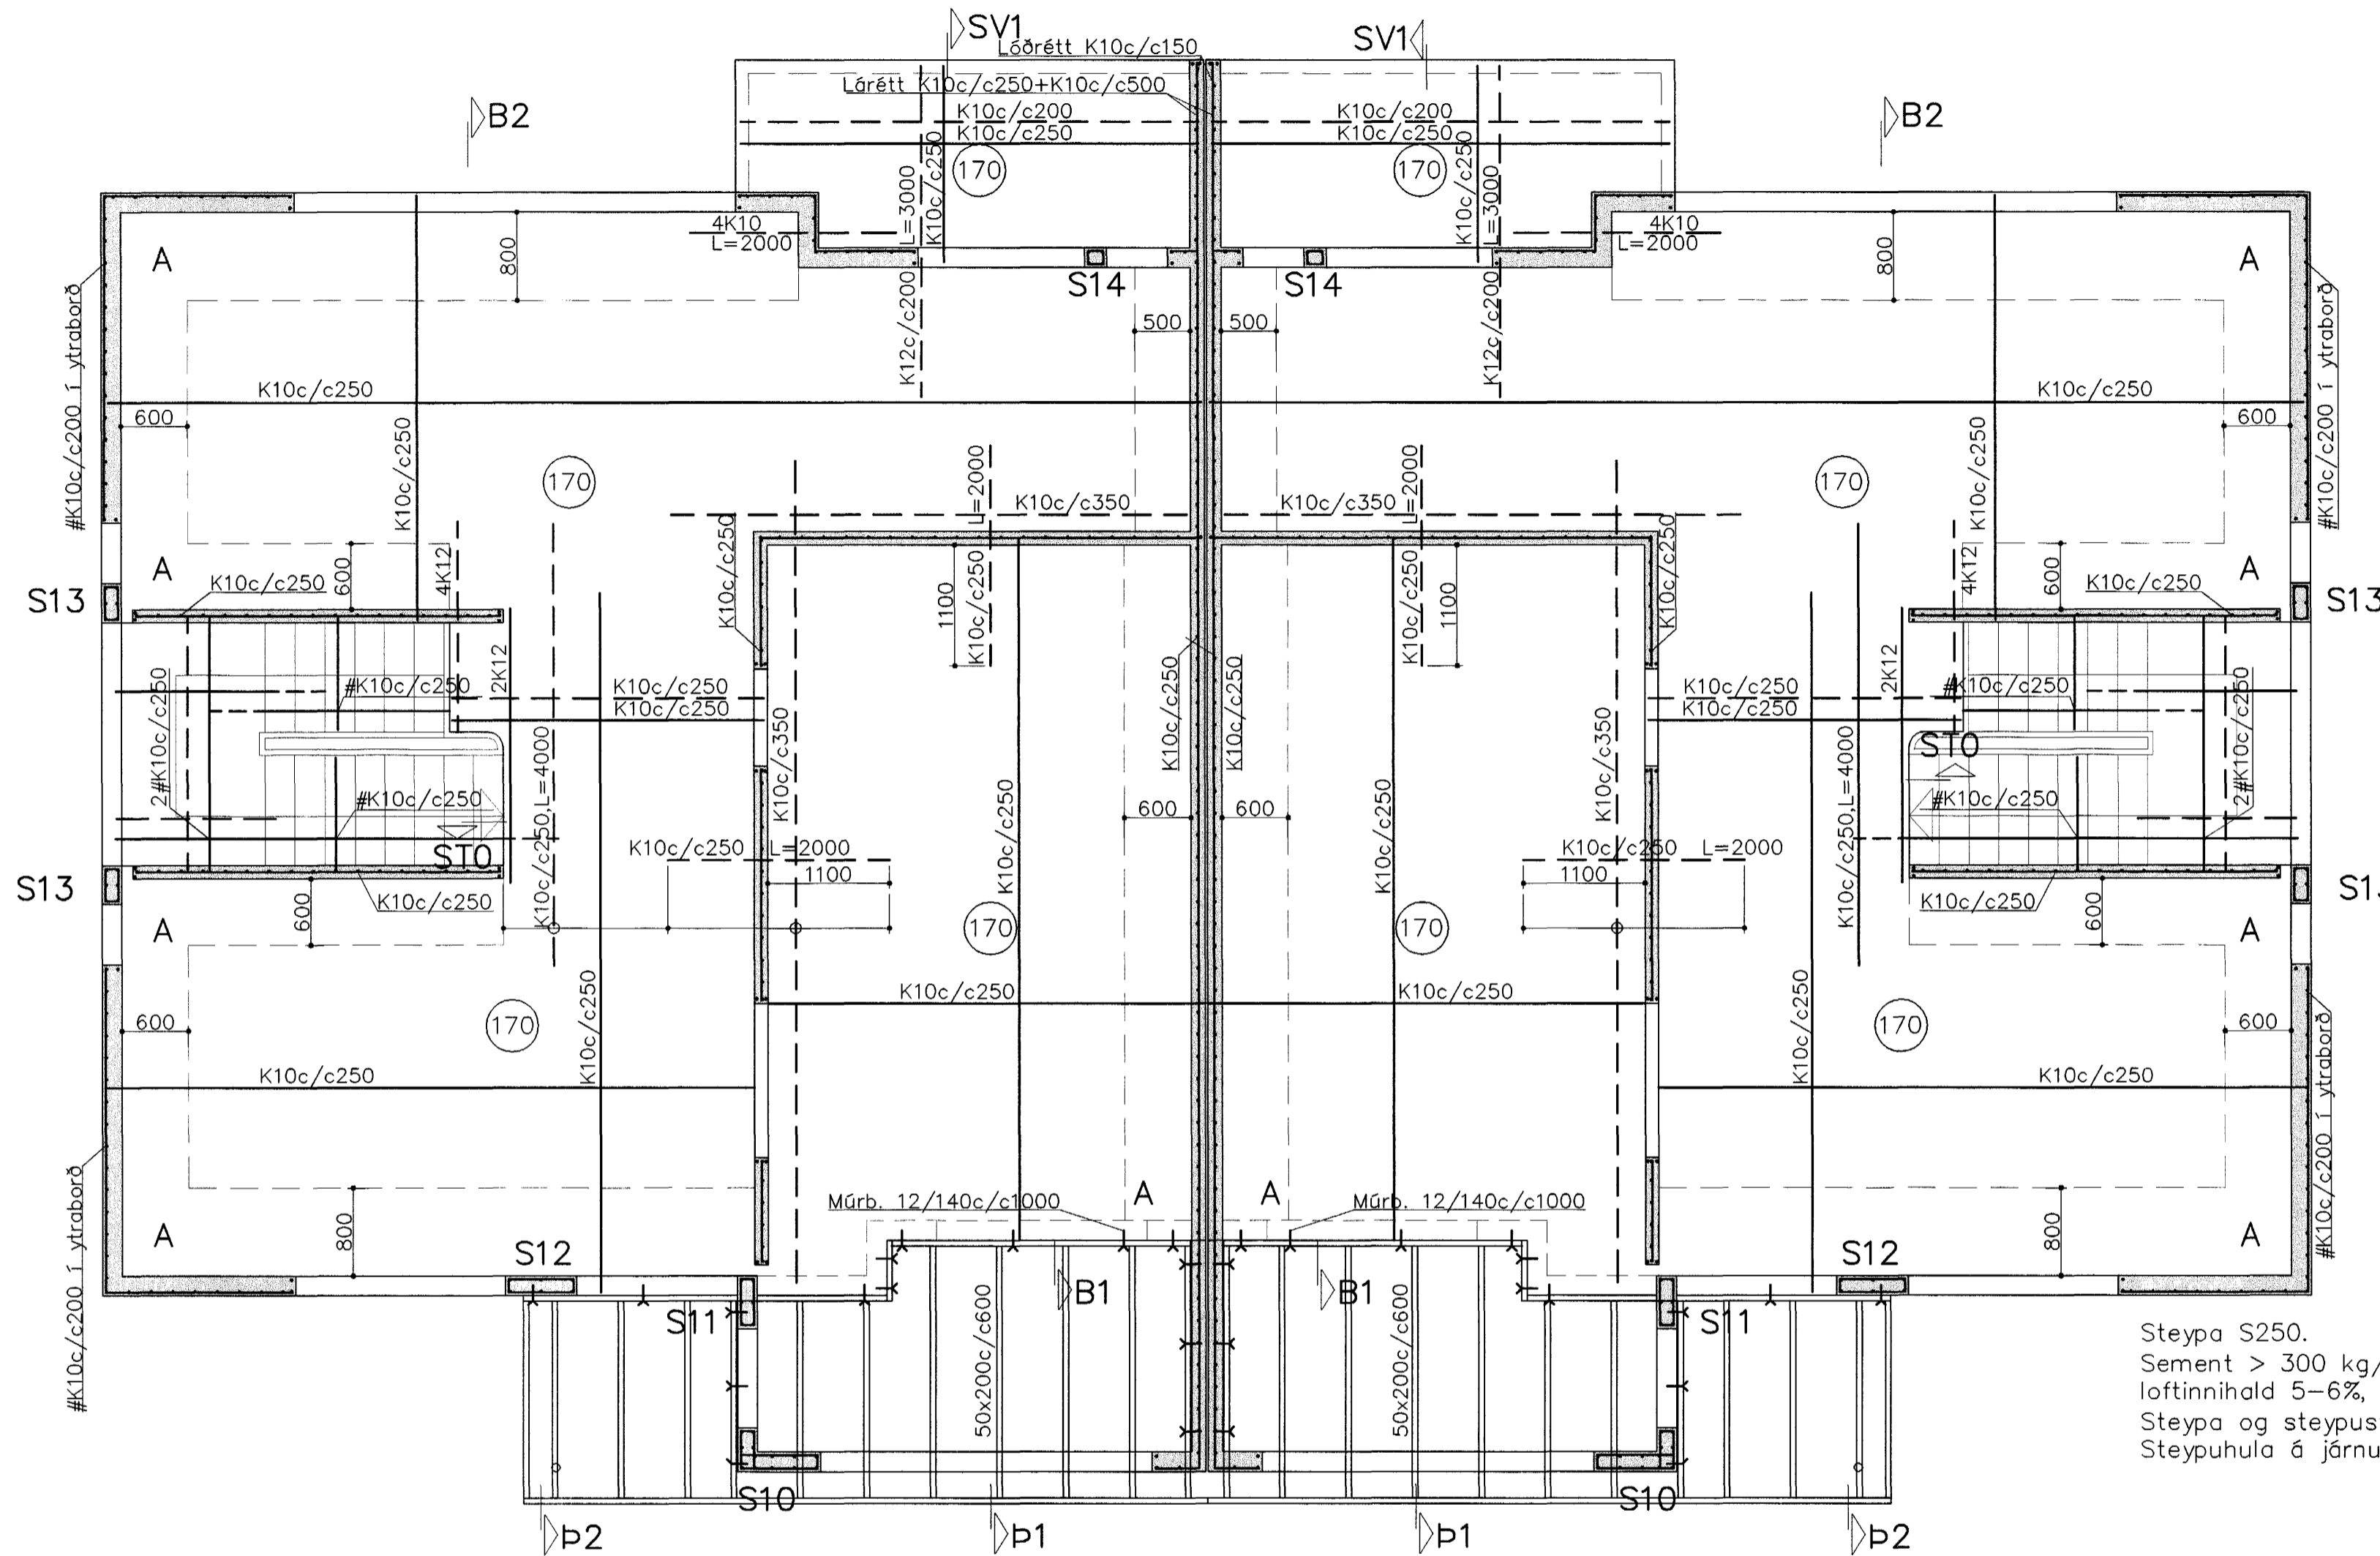

Byggingaflutur, Hamaþjófur
Afgreitt þann
25 OKT. 2002

Steypa S250.
Sement > 300 kg/m³, vatnssementstala (v/s) <0.55,
loftinnihald 5-6%, sigmál 80-100mm.
Steypa og steypustyrktarstál KS40 skv. ÍST-14/DS-411.
Steypuhúla á jörnum: veggir úti 30mm
veggir inni 20mm
plötur úti 30mm
plötur inni 15mm
bitar 25mm

Meðfram dyrum, gluggum og opum komi 2K12, er nái minnst 600mm. út fyrir brúnir opa.
Í innveggjum #K10c/c250, í útveggjum í ytri brún #K10c/c200
A: merkir 2#k10c/c500, L=1500mm, í efri og neðri brún plötu.
Hönnun og framkvæmd verksins skal vera í samræmi við gildandi staðla og reglugerðir.
Allur þaksamur og tengi "galv." Sperrur úr gæðaflokki T1

Breytingar		SVÖLUÁS 26-28 HAFNARFJ.
Nr.	Dags. Nafn	
1	07.10.02 BS	Verkfræðistofa Þráinn & Benedikt Laugavegi 178, 105 Rvk. Sími: 553 1770, 568 7775, Fax: 568-7701 Netfang: post@islandia.is
		HBS T HS S M 1:50 / 1:20 Nr. B101
		Dags. sept 901 080149-3609

*1 ST0 er nýtt

Burðarvirki veggir og loft
deifur...