


RÚMMYND VATNS OG LOFTRÆSTILAGNA 1:50

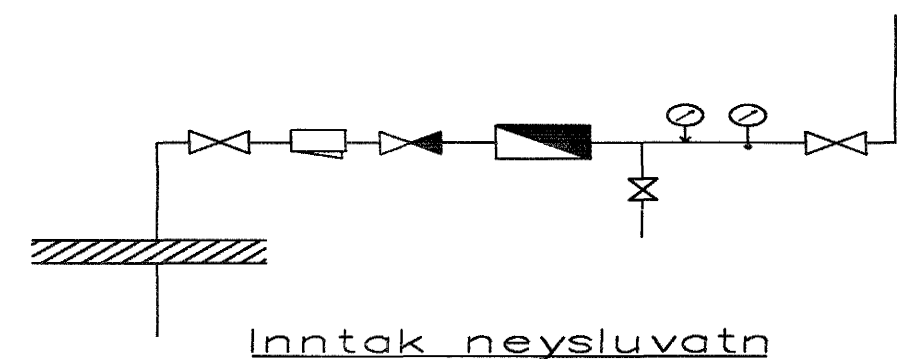

VATNSLAGNIR SKÝRINGAR

NEYSLUVATNSLAGNIR ERU COESTHERM RÖR  
 EINGÖNGU SKAL NOTA LAGNAEFNI VIÐRKENNT AF  
 RANNSÖKNARSTOFNUN BYGGINGARÞENNAÐARINS.  
 SETJA SKAL FESTINGAR Á LAGNIR c/c 150 cm, VIÐ  
 BYGGJUR SKAL SETJA 3 FESTINGAR.  
 BYGGJURRADIUS SKAL ÁVALLT VERA STERRI EN 5 \* YTRA  
 ÖVERMAL PIPNA.  
 ÞRYSTIÞRÖFUN Á PLASTLÖGNUM SKIÐTIST Í 2 LOTUR FYRRI  
 LOTU ER FRAMKVEMD Í 1 KLUKKUSTUND OG ER ÞRYSTINGUR  
 15 BAR FYRRI NEYSLUVATN.  
 SEINNI LOTAN ER GERÐ Í BEINU FRAMHALDI AF FYRRI LOTU  
 OG SAMI ÞRYSTINGUR NOTAÐUR SEINNI LOTU SKAL STANDA Í  
 1 KLUKKUSTUNDIR.  
 FYLLA SKAL ÚT ÞRÖFUNARBLAÐ SEM SÝNIR NIÐURSTÖÐUR  
 ÞRÖFUNAR.

Byggingafulltrúi Hafnarfjarðar  
 Afgreitt þann  
 17 OKT. 2002

01	SEPT02	LÖGNUM BR Í COESTHERM	
		RÖR	G.H.
01	SEPT02	LÖGNUM BR Í ALU-PEXG.H	
BR.	Dags.	EDLI BREITINGA	SIGN.
<b>ERLUÁS 14</b>			
<b>HAFNARFIRÐI</b>			
RÚMMYND VATNS OG LOFTRÆSTILAGNA			
MKV 1:50			
DAGS. JÚLÍ 2002			
VERK NR. 2130			
TEIKN. NR. 2-05			
HANNAÐ SIG. ÞORLEIFSS. KT. 241148-3009			
TEIKNAÐ G.H.			
YFIRFARIÐ			
TAKNIÞJÓNUSTA SIGURDAR ÞORLEIFSSONAR ehf			
STRANDGATA 11-220 HAFNARFIRÐI-SÍMI 555-4255			

*Handwritten signature*