


NR. 21


NR. 19

Sperrur 50x225 boltuð á vegg með 12mm. múrboltum c/c 600, bordýpt, a.m.k. 70mm. Undirlagsskífur 4x40x40

Sperrur 50x225 boltuð á vegg með 12mm. múrboltum c/c 600, bordýpt, a.m.k. 70mm. Undirlagsskífur 4x40x40

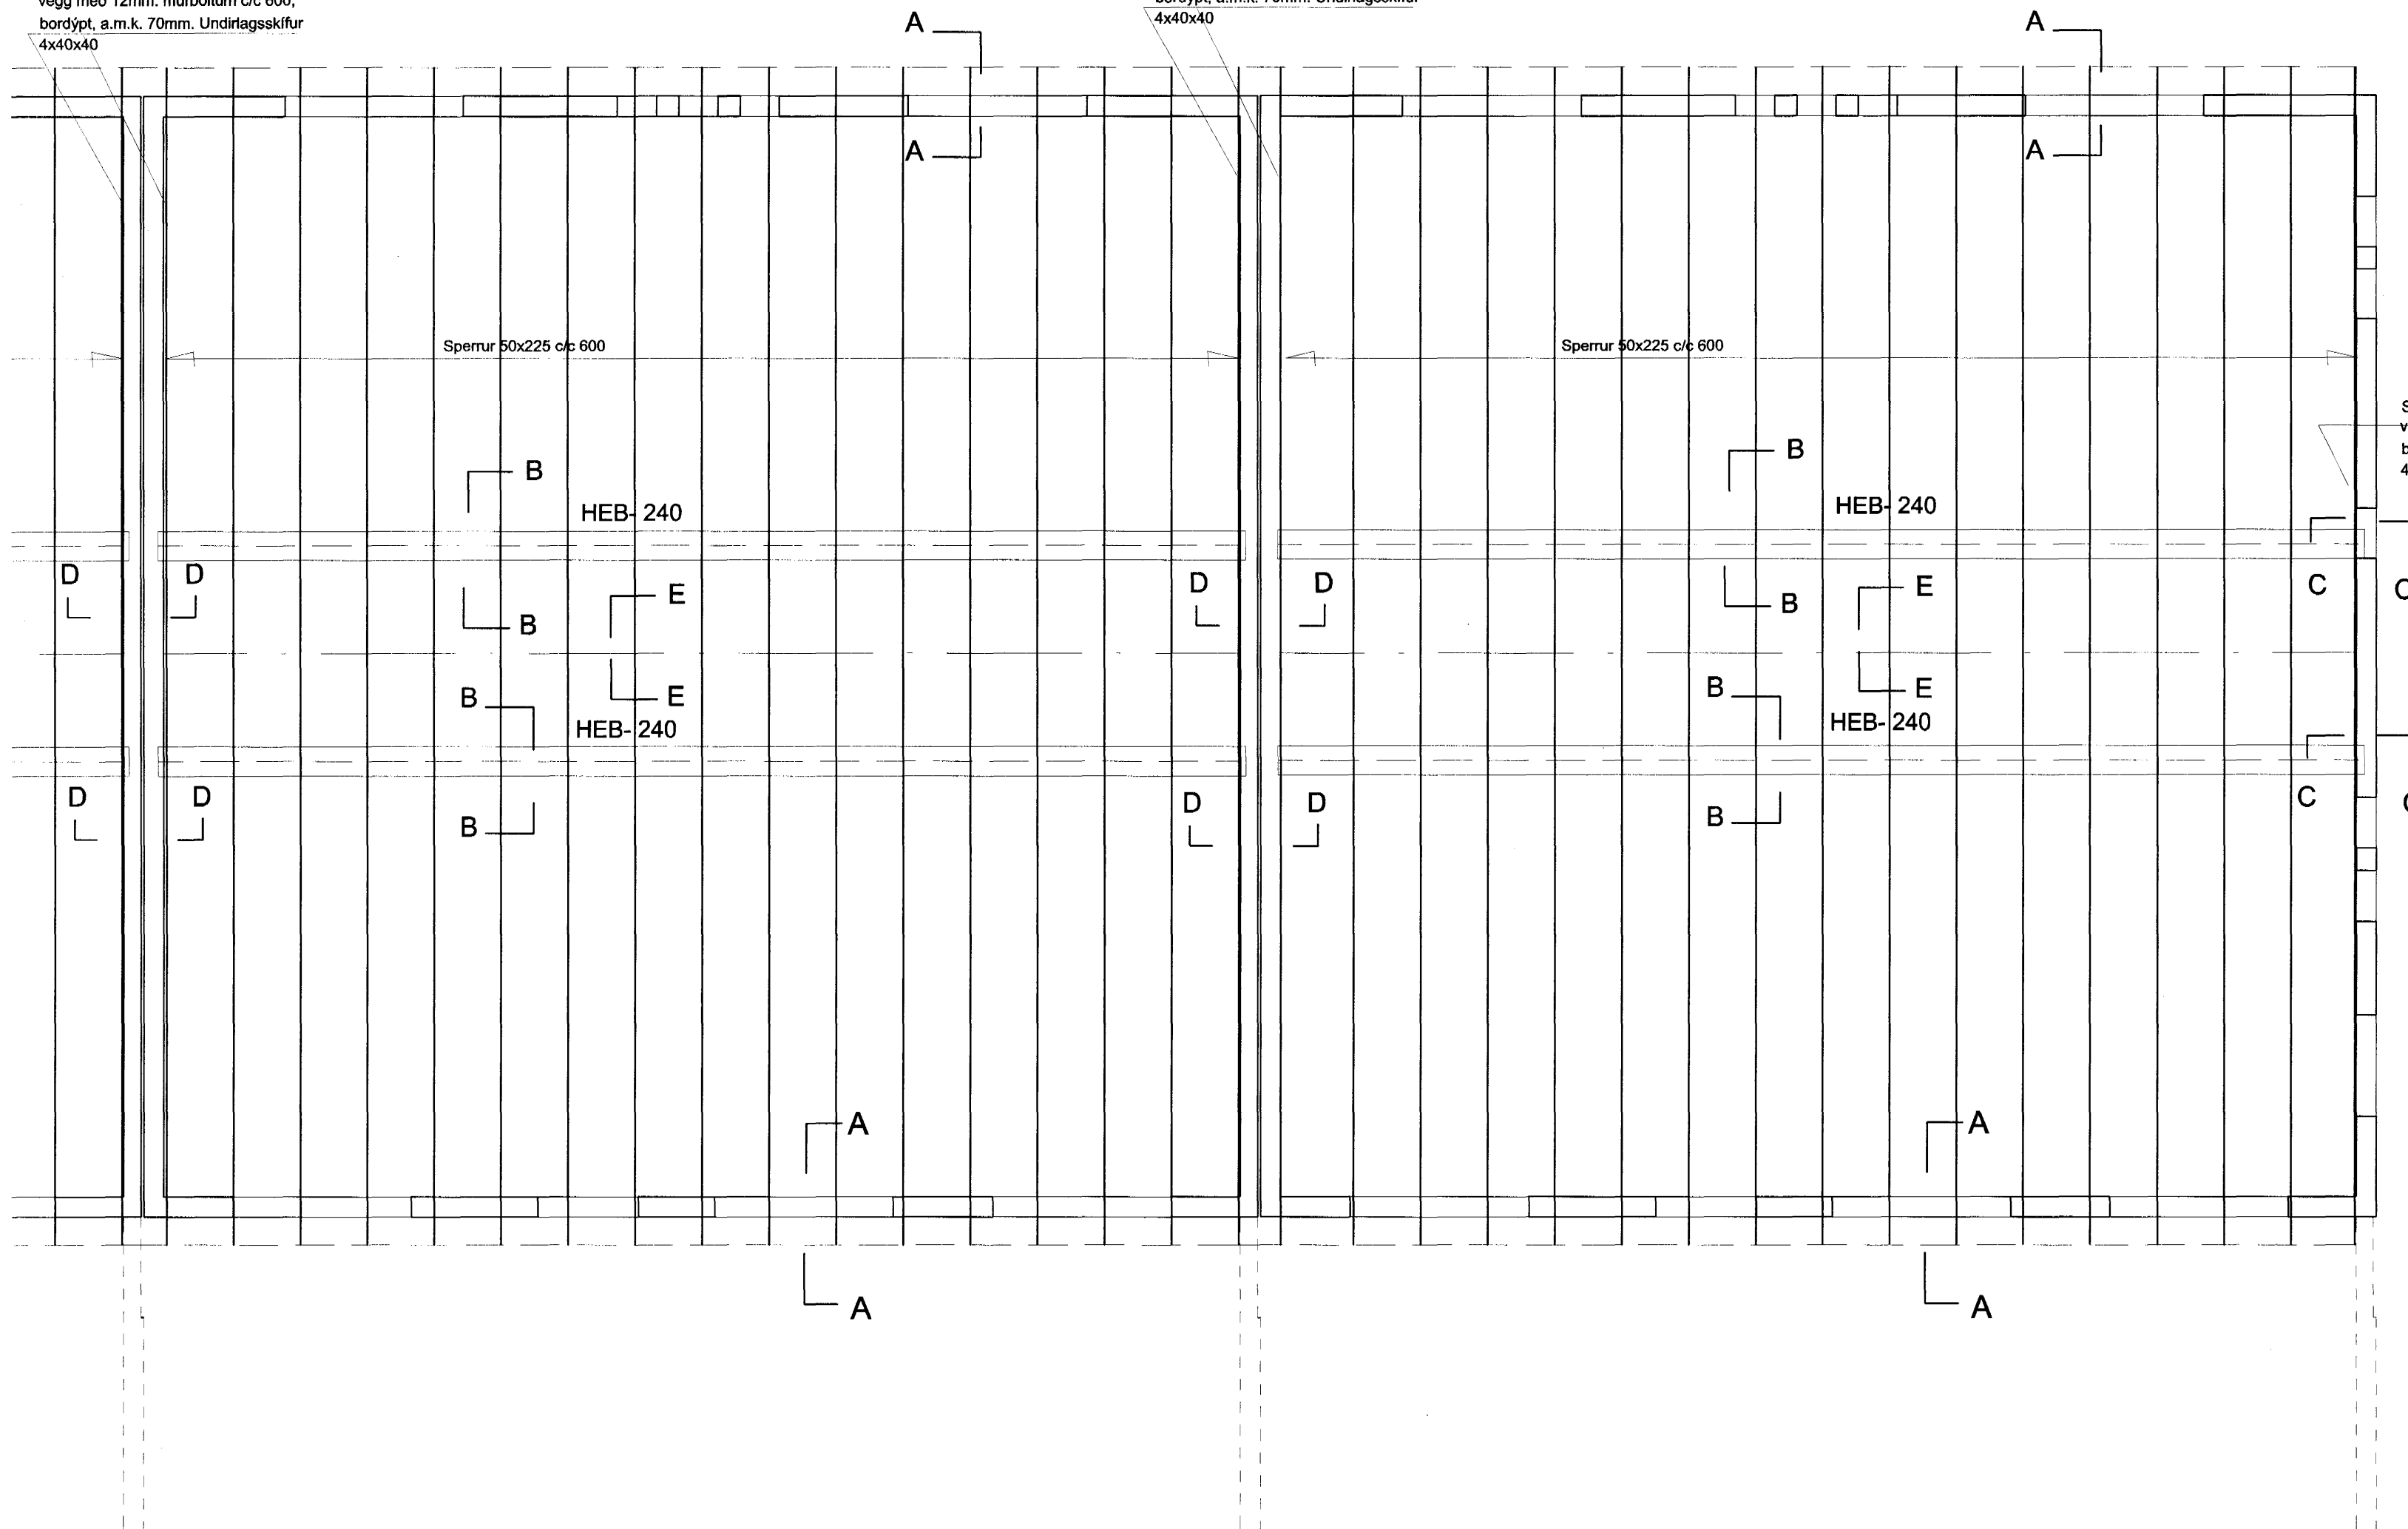

Sperrur 50x225 boltuð á vegg með 12mm. múrboltum c/c 600, bordýpt, a.m.k. 70mm. Undirlagsskífur 4x40x40

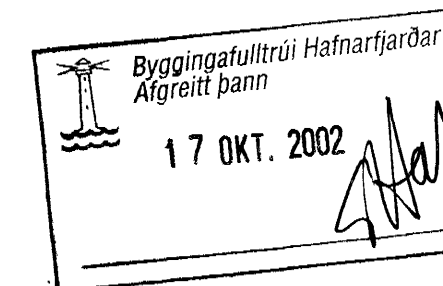


**Skýringar:**

Timburflokkur T 1 eða betra.  
Allar festingar skulu vera galvanhúðaðar eða ryðvarðar.  
Allt timbur sem kemur að steypu skal fjólað fúavarnarefni.

Allar sperrur eru 50x 225 c/c600 nema annað sé tekið fram á teikn.  
Frágangur á þakkanti og útlöftun þaks sjá teikningar arkitekts.

Steypa í veggj skal vera S-300.  
Steypustyrktarjám Ks.4200, merkt sem K á teikningum.  
Steypuhula minnst 40mm. í undirstöðum og í ómúrhúðuðum veggjum, 25mm. í múrhúðuðum veggjum og 15mm. í plötum.  
Umhverfis öll múrop og í veggendum komi 2K12, járnin nái minnst 500mm. út fyrir brúnir opa.  
Allir útveggir skulu járnbenntir með K10c/c25# í útbrún.  
Öll efnisgæði og vinna skal vera í samræmi við gildandi reglug. og staðla.

ATH: Öll mál skal sannreyna á teikningum arkitekts.

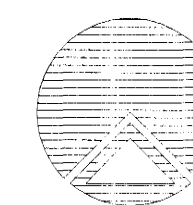

**Teiknistofan Röðull**

Knarrarvogi 4 Reykjavík  
S: 5683577 Fax 5683522

Verkhúti: Svöluás 19-21-23 Hafnarfirði

Verkhúti: Þakviðir

Helgi Gunnarsson kt. 050350-4879 h.s. 5544708 gsm 6921020 nmt. 8533489  
Jón Rafns Antonsson kt. 240347-2539 h.s. 5670775 gsm. 8928377 nmt. 8528377

Mkv. 1:50	Hanna: hg
Dags: sept 2002	Teiknað: hg
Breytt:	Yfirfarið: hg
Breytt:	Fjöldi blaða 18
Breytt:	Blá nr. 10

*[Handwritten signature]*

*[Handwritten signature]*