


Ef samliggjandi raðhúsaeyningar eru ekki byggðar á sama tíma skal þessi veggur vera klæddur að utan með bráðabirgða einangrunar veðurhlíf.

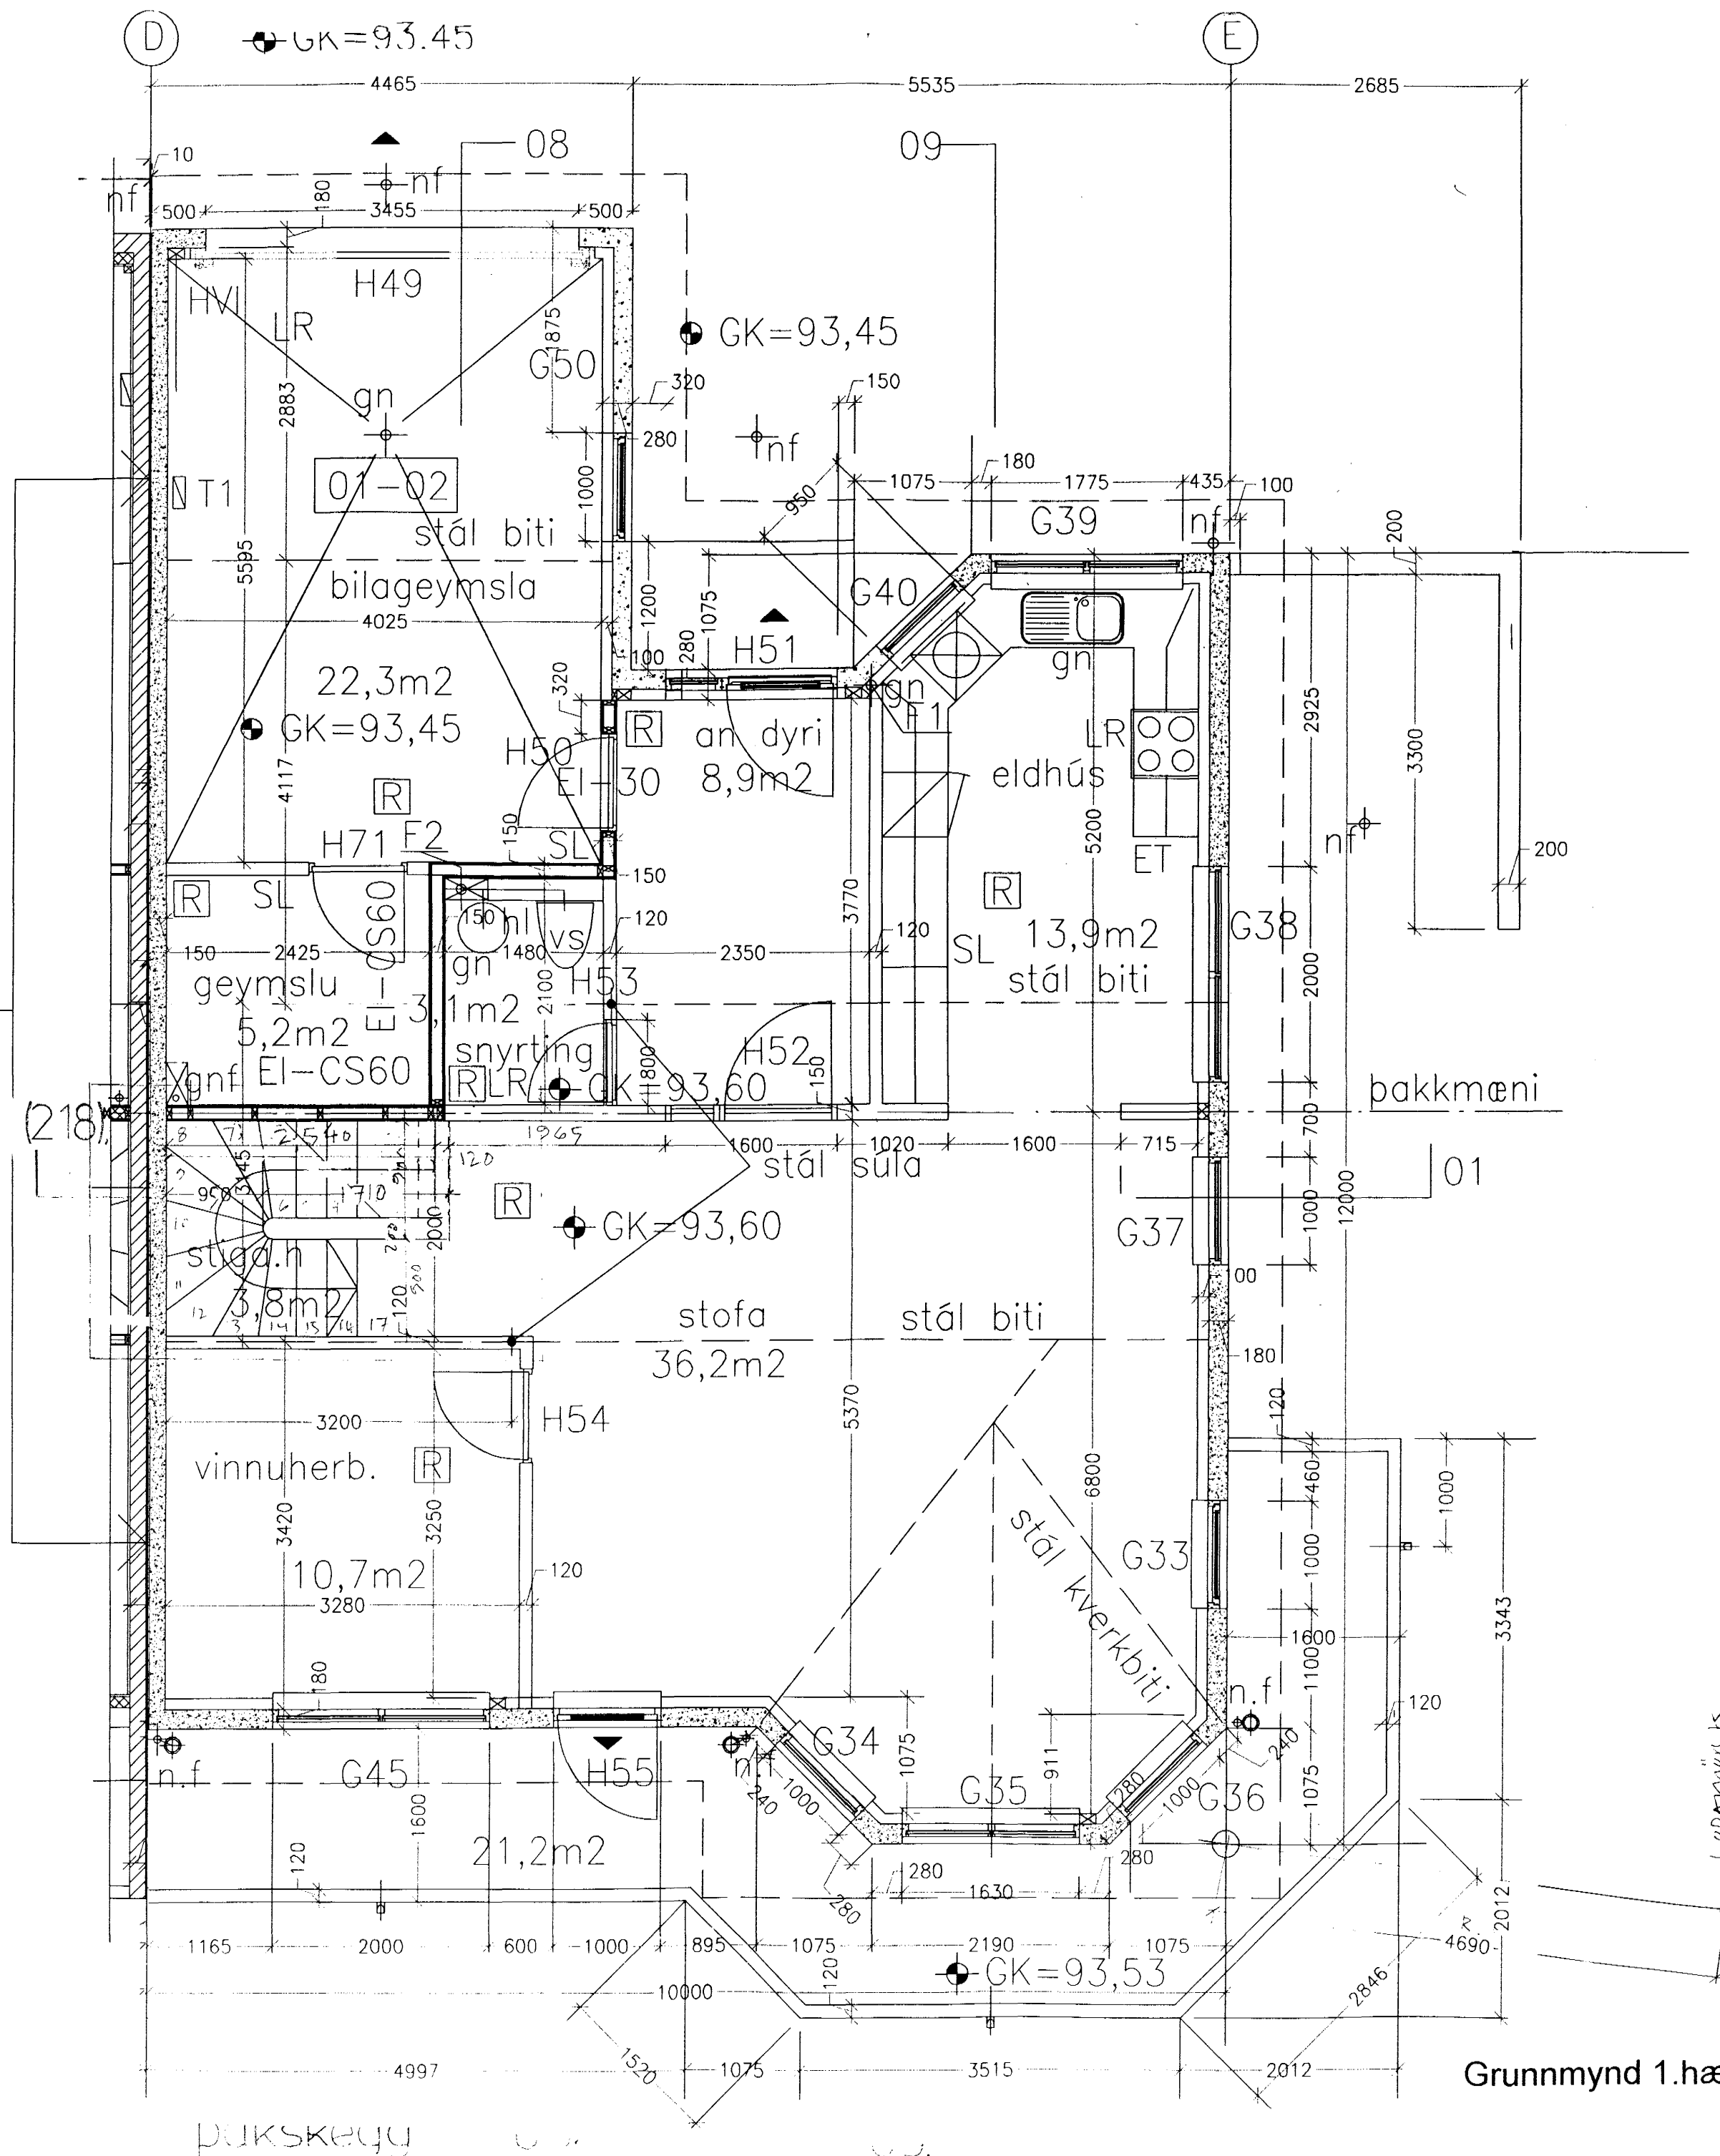

Hæðakota eru í millimetrum, öll önnur mál er í Millimetrum.

Allar mælingar samkvæmt þessari teikningu skulu athugaðar á byggingarstað. Ósamræmi í teikningum tilkynnist arkitektum strax.

Öll gluggar og hurðar karmamál skulu tekin á Staðnum. Ekki mæla af teikningum

Handa: Björgvin V. Sigurðsson, húsaábyrgðameistari.

KRÍUÁS 29


RAÐHÚS KRÍUÁS 29-35

TEIKN: SA 080/K29/ 201

DAGS 26.09.2002

Grunnmynd 1.hæð mkv.1:50

ARKITEKTAR:
SÆGEIMUR ARKITEKTAR
POSTHOLF 503
220 HAFNARFJÖRÐUR
565 4210
hwa@heimsnet.is
©sægeimur arkitekta2002

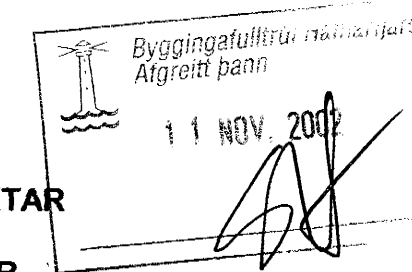

MARTEINN HUNTINGDON-WILLIAMS
ARKITEKT RIBA / FAI Kl. 130755801

Grunnmynd 1.hæð mkv.1:50