


Sneiðing h-h mkv.1:5

Hæðakota eru í millimetrum, öll önnur mál er í Millimetrum.


Allar mælingar samkvæmt þessari teikningu skulu athugaðar á byggingarstað. Ósamræmi í teikningum tilkynnist arkitektum strax.

Öll gluggar og hurðar karmamál skulu tekin á Staðnum. Ekki mæla af teikningum

Fuavera skal all tréverk utanhús með viðurkenndu efni

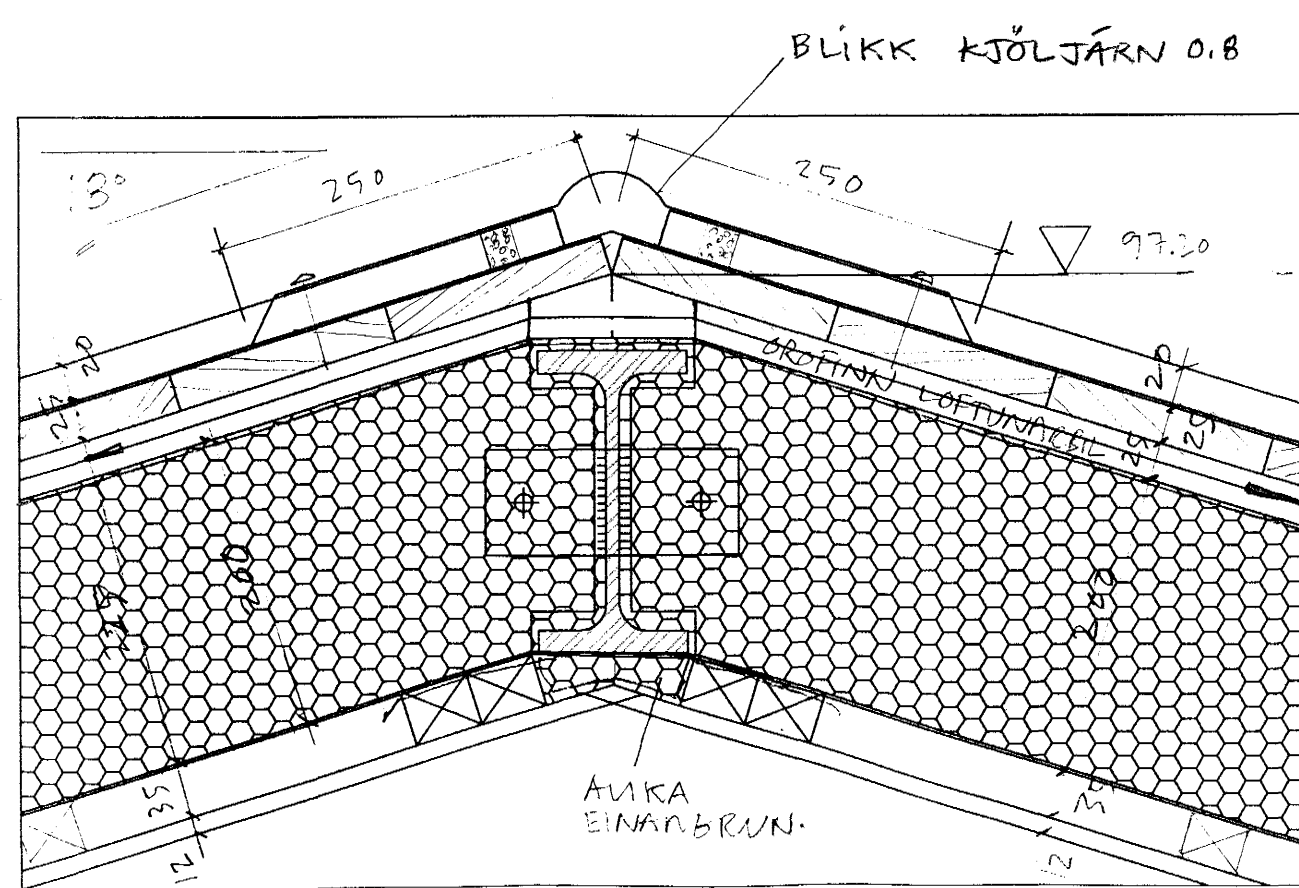

Sneiðing j-j mkv.1:5

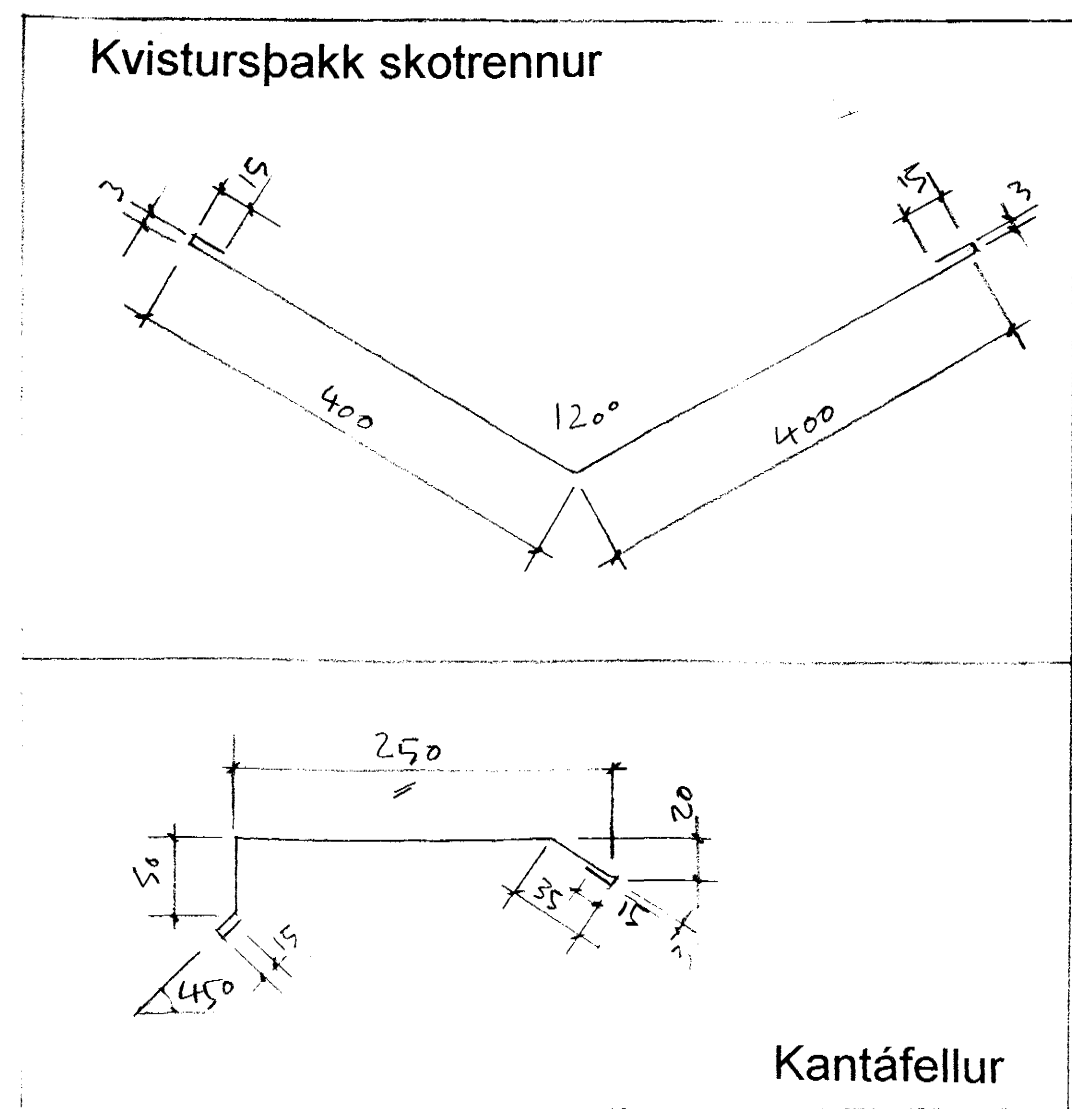

Handa: Björgvin V. Sigurðsson, húsaásmiðameistari.


KRÍUÁS 29
RÁÐHÚS KRÍUÁS 29-35

TEIKN: SA 080/K29/ 208

DAGS 26.09.2002

Sneiðing h-h mkv.1:5

Sneiðing j-j mkv.1:5

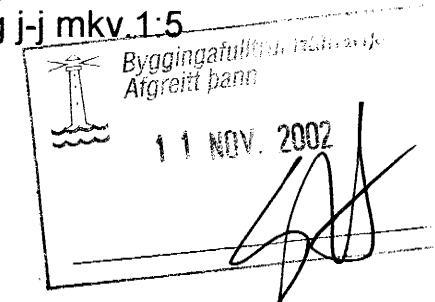

ARKITEKTAR:
SÆGEIMUR ARKITEKTAR
POSTHOLF 503
220 HAFNARFJÖRDUR
565 4210
hwa@heimsnet.is
©sægeimur arkitektur2002

MARTEINN HUNTINGDON-WILLIAMS
ARKITEKT RIBA / FAI Kl. 130755801

