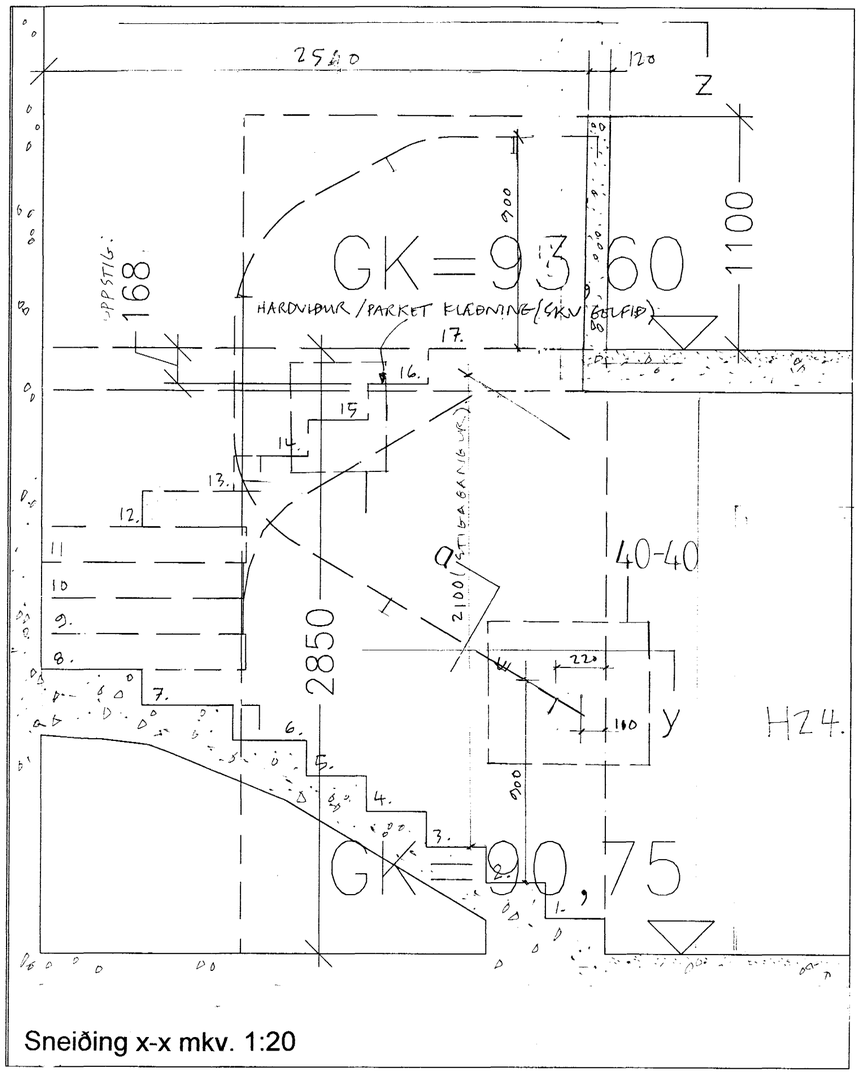

Sneiðing x-x mkv. 1:20

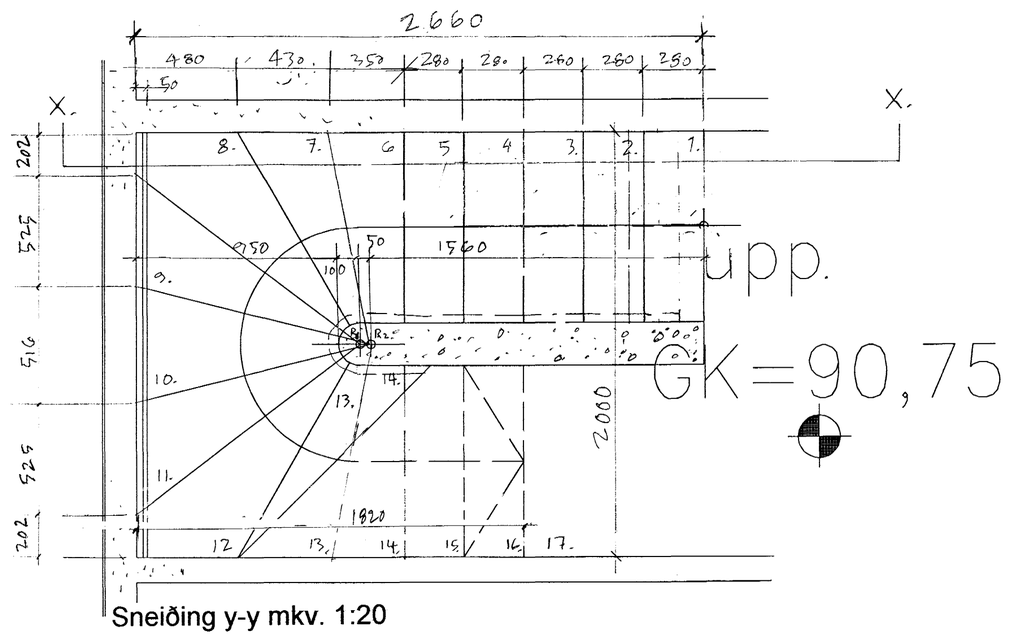

Sneiðing y-y mkv. 1:20

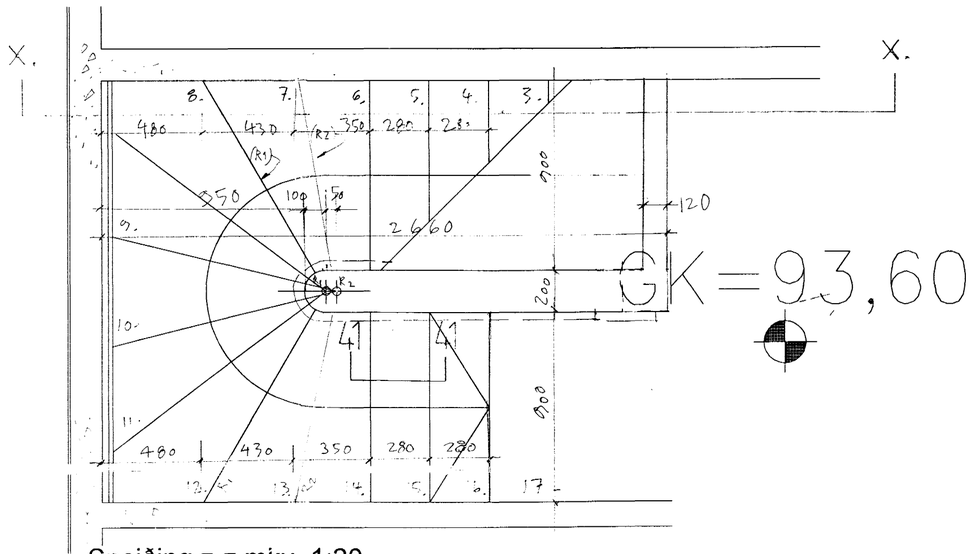

Sneiðing z-z mkv. 1:20

Sneiðing 40-40 mkv.1:5

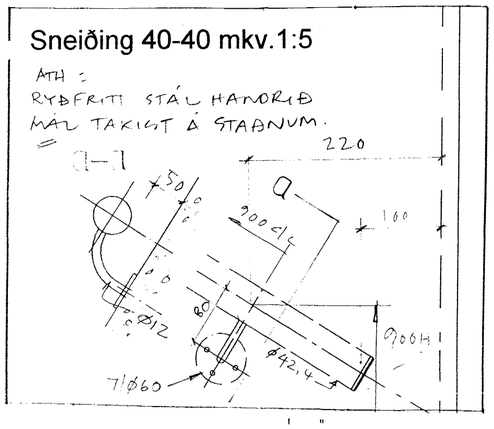

Sneiðing 41-41 mkv.1:5

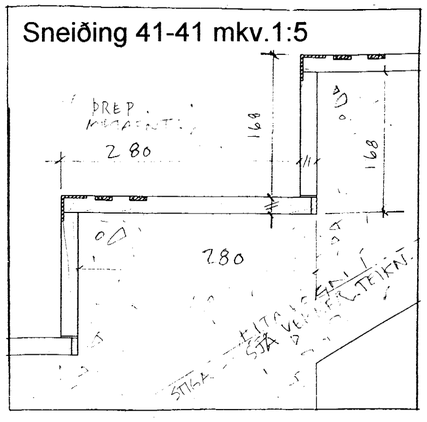

Hæðakota eru í millimetrum,öll önnur mál er í Millimetrum.

Allar mælingar samkvæmt þessari teikningu skulu athugaðar á byggingarstað. Ósamræmi í teikningum tilkynnist arkitektum strax.

Öll gluggar og hurðar karmamál skulu tekin á Staðnum.
Ekki mæla af teikningum

Handa: Björgvin V .Sigurðsson, húsasmiðameistari.

KRÍUÁS 29

RAÐHÚS KRÍUÁS 29-35

TEIKN: SA 080/K29/ 218

DAGS 26.09.2002

Sneiðing x-x mkv. 1:20
Sneiðing y-y mkv. 1:20
Sneiðing z-z mkv. 1:20
Sneiðing 40-40 mkv.1:5
Sneiðing 41-41 mkv.1:5

Byggingafulltrúi Hafnarfjarðar
Afgreitt bann
11 NÓV. 2002

ARKITEKTAR:
SÆGEIMUR ARKITEKTAR
POSTHOLF 503
220 HAFNARFJÖRÐUR
565 4210
hwa@heimsnet.is
©sægeimur arkitektar2002

MARTEINN HUNTINGDON-WILLIAMS
ARKITEKT RIBA / FAÍ, Kt. 130755801