



ERLUÁS 41 HAFNARFIRÐI.

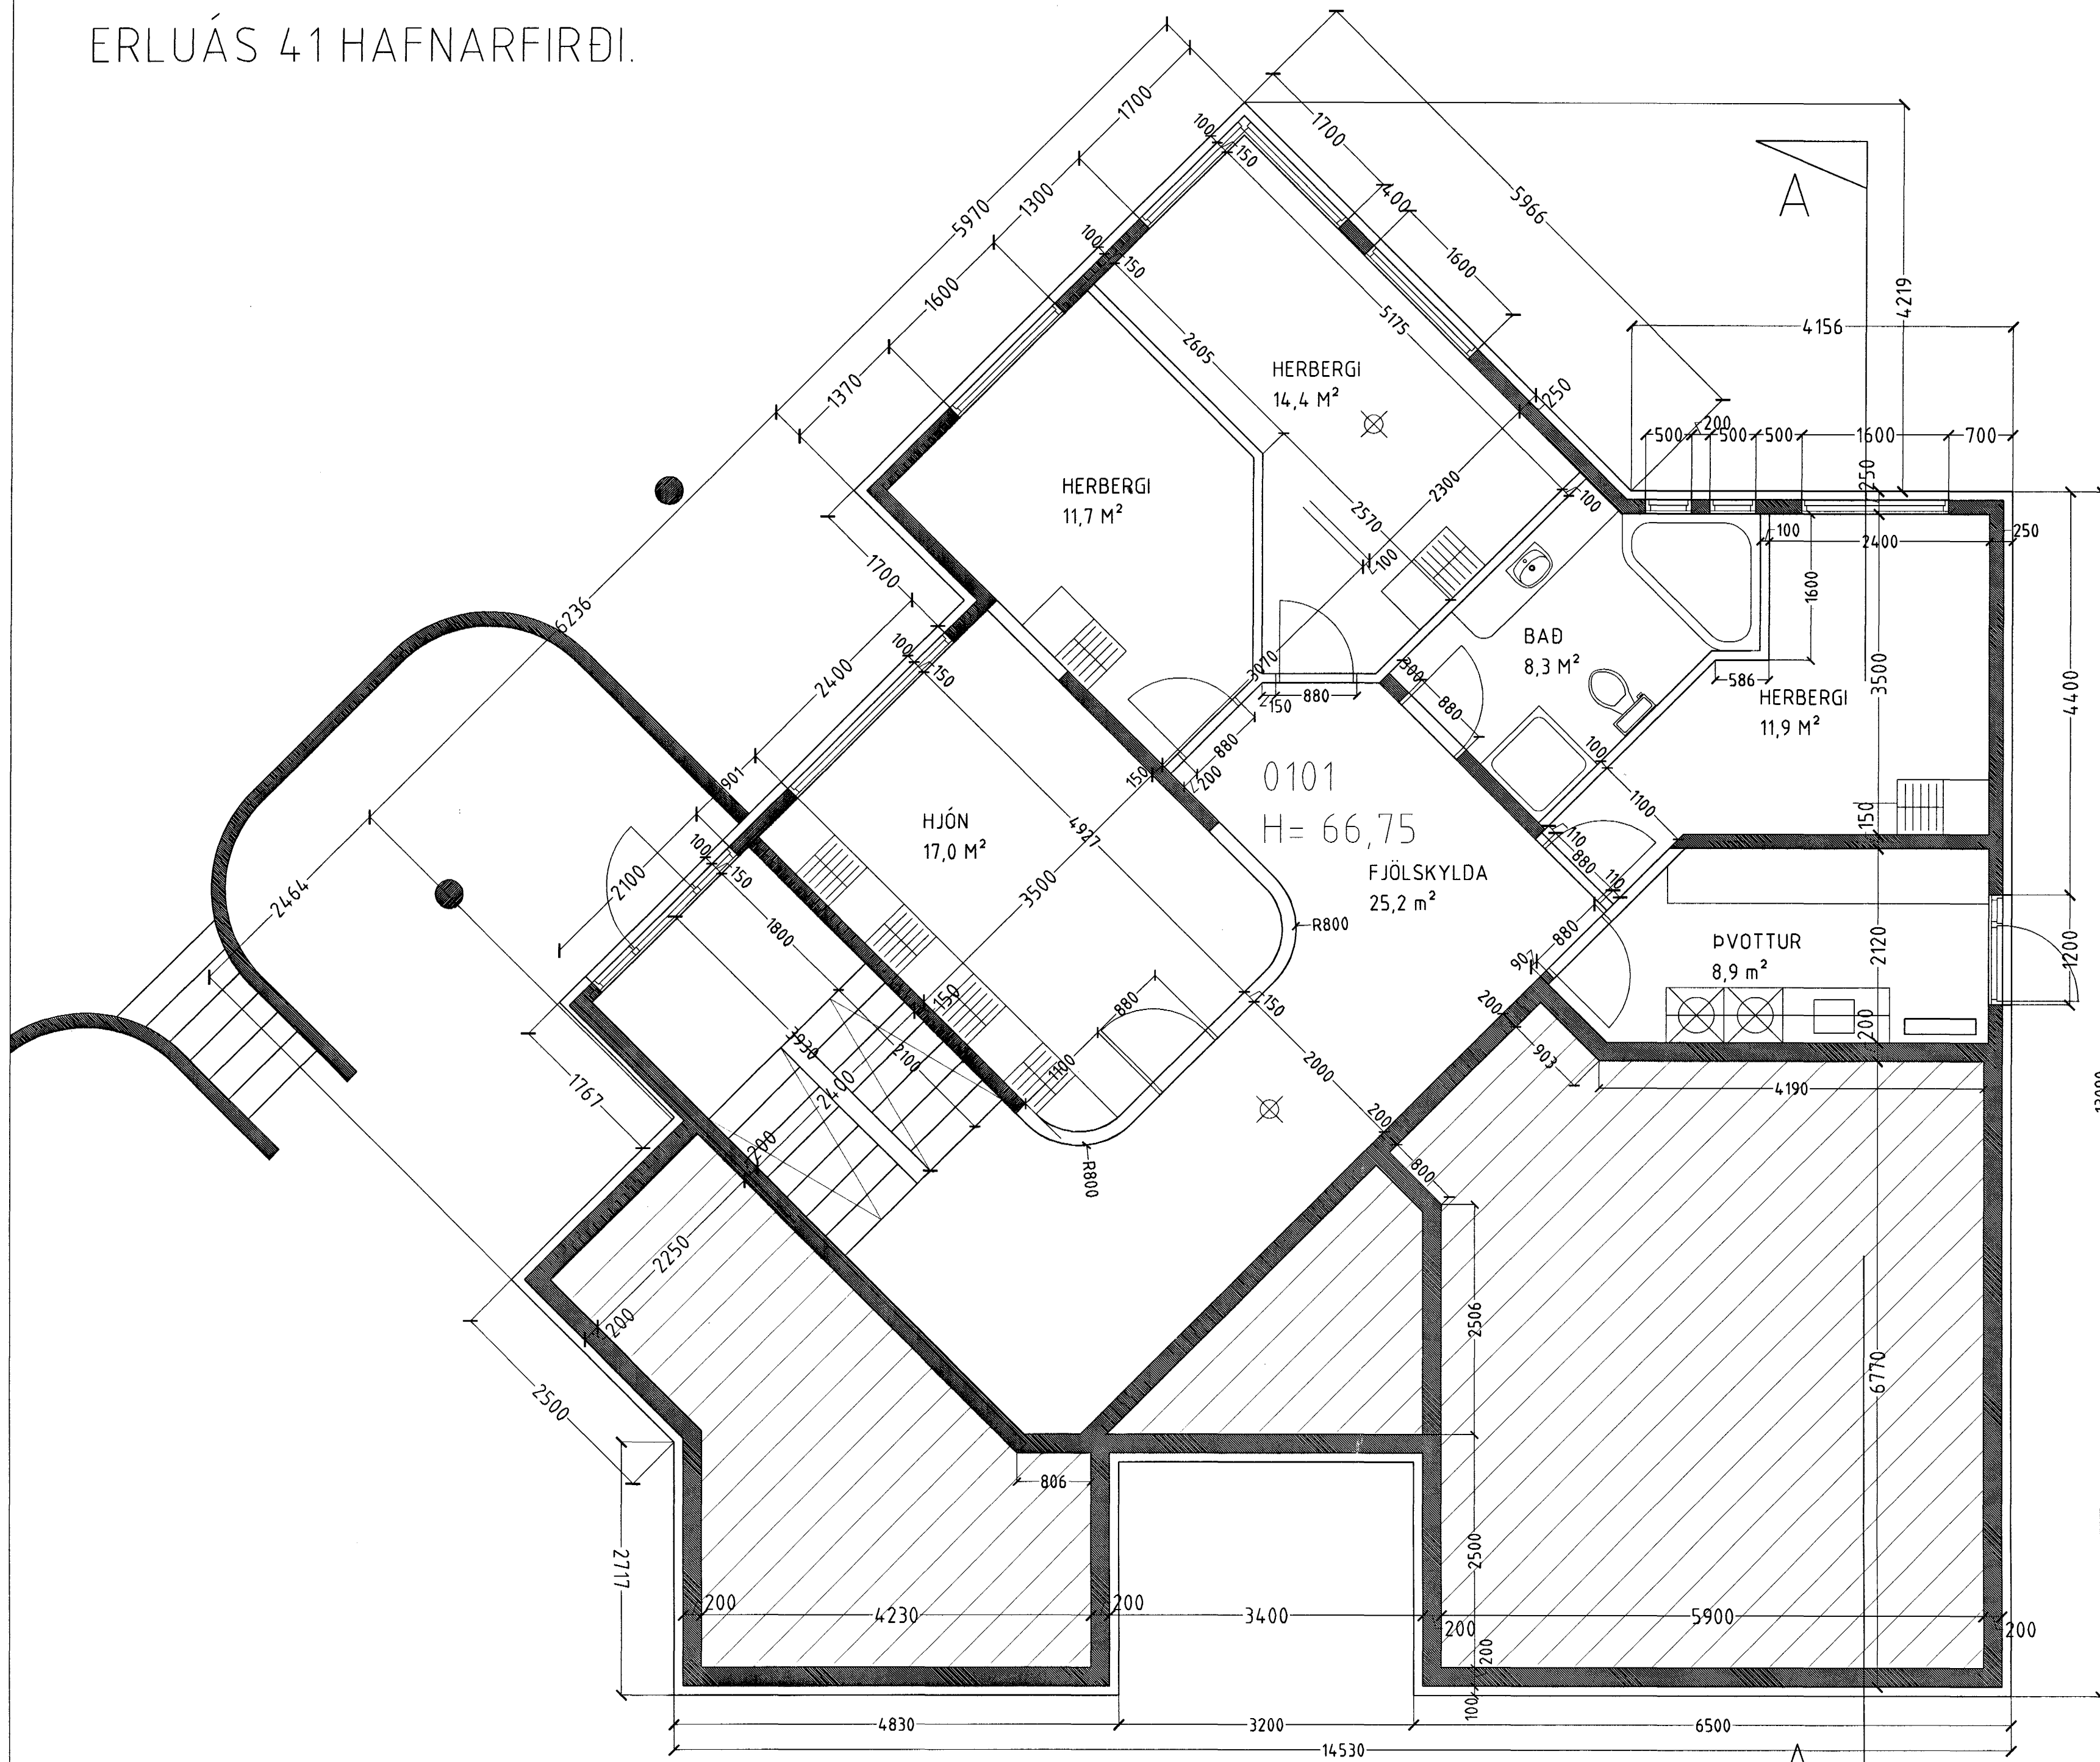

GRUNNMYND 1 HÆÐ MKV. 1:50.

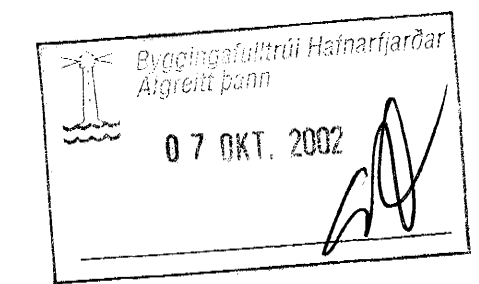

ERLUÁS 41 HAFNARFIRÐI.

Sigrður Þorvarðarson byggingafræðingur bfi.
Teiknistofan Strandgötu 11 220 Hafnarfirði.
STH. teiknistofan ehf. kt. 510298-2769. Kt. aðalhönnuðar: 141250-4189.
Sími: 5651510. Fax: 5651299. Netfang: teiknistofan@istandia.is

Skýringar:	Séruppráttur.
Teikning:	Grunnmynd 1 hæð.
Mælikvarði:	1: 50.
Undirskrift:	<i>Sigrður Þorvarðarson</i>
Blað nr.: 1 af 6.	Dagsetning: 7 október 2002.
Breytt:	