

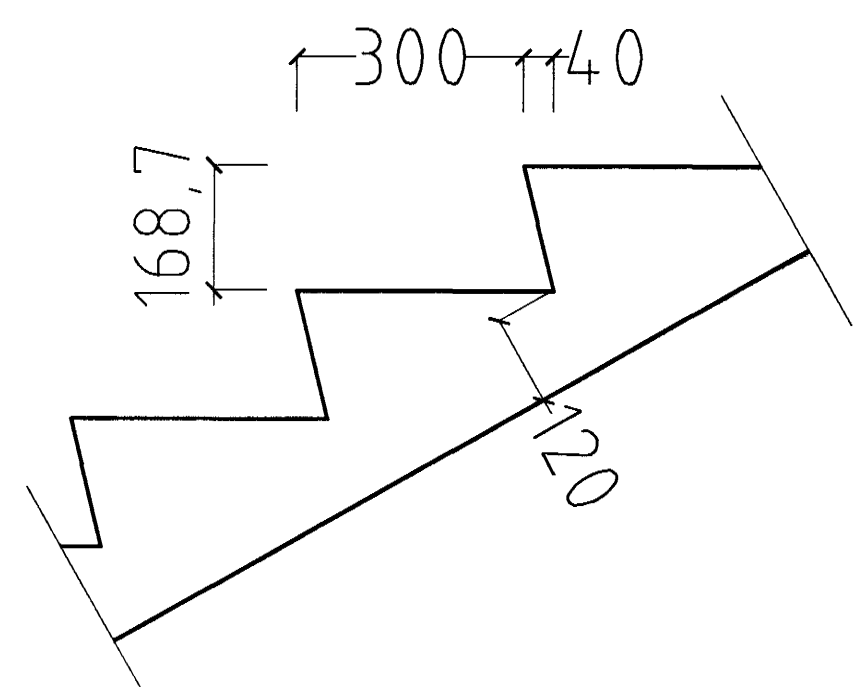


ERLUÁS 41 HAFNARFIRÐI.

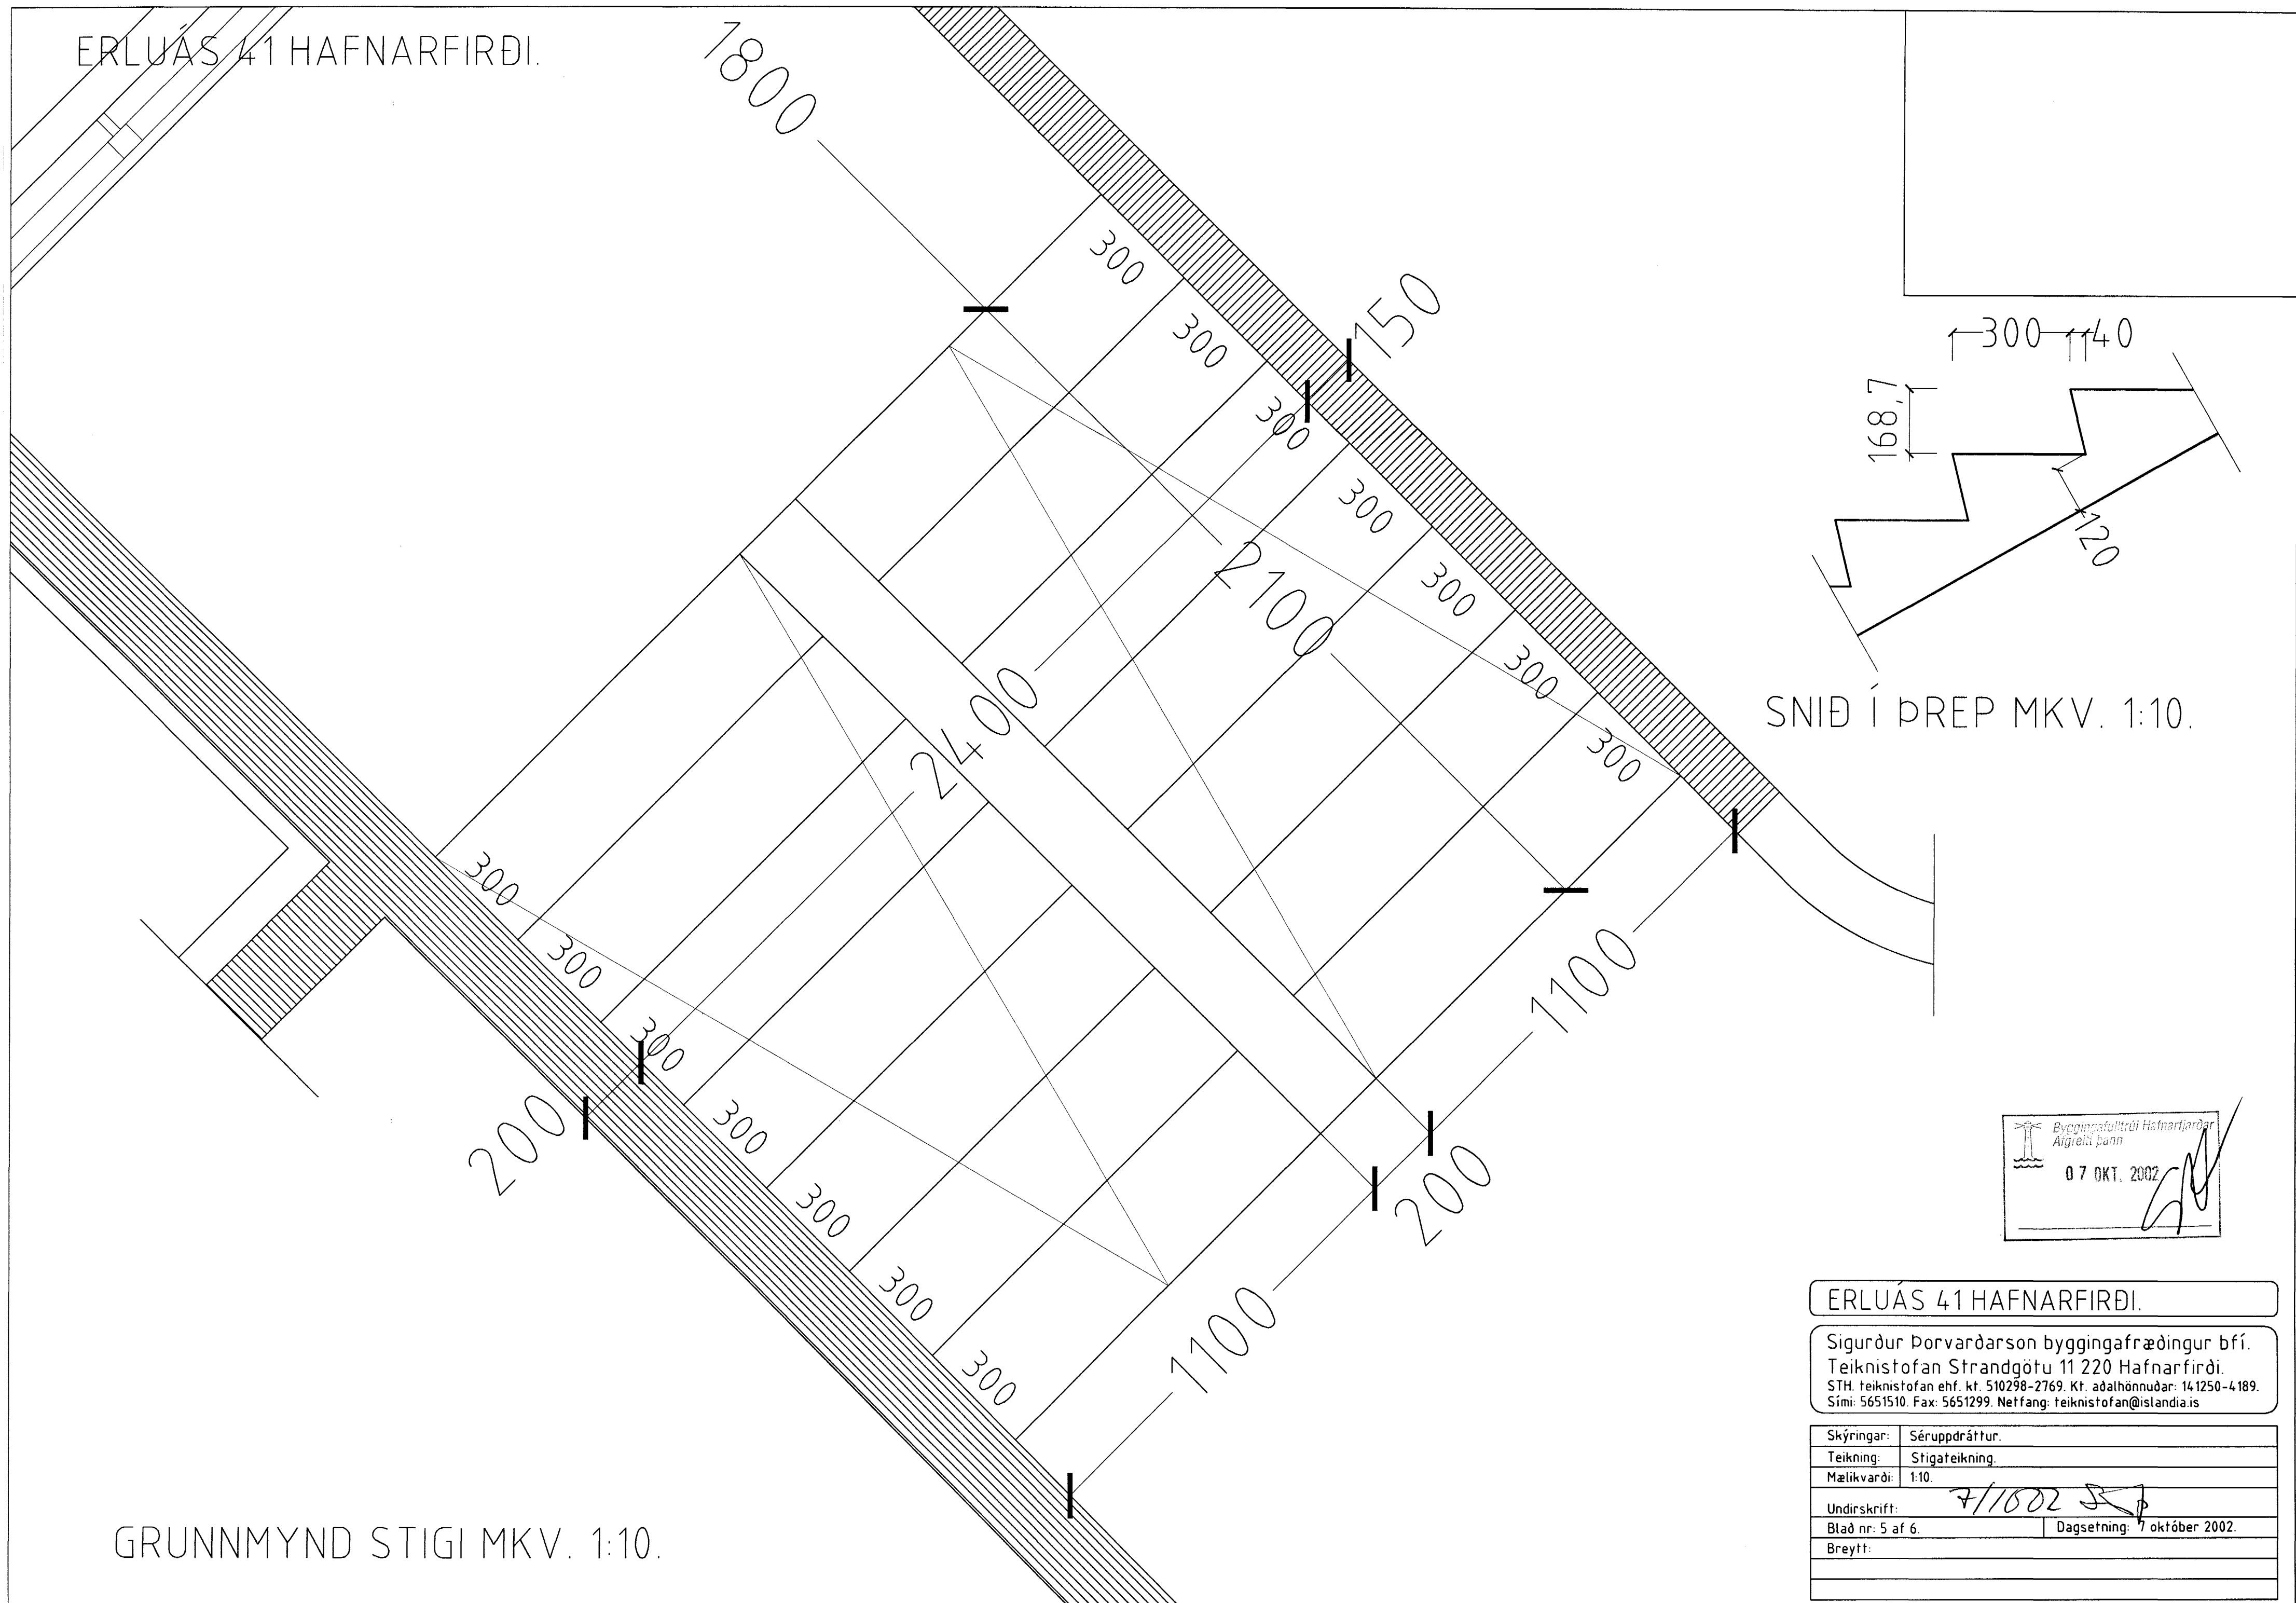

SNIB Í ÞREP MKV. 1:10.

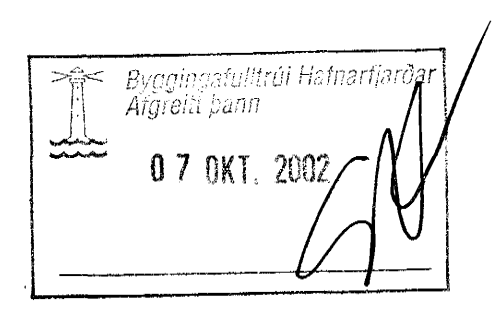

ERLUÁS 41 HAFNARFIRÐI.

Sigurður Þorvarðarson byggingafræðingur bfi.
 Teiknistofan Strandgötu 11 220 Hafnarfirði.
 STH. teiknistofan ehf. kt. 510298-2769. Kf. aðalhönnuðar: 141250-4189.
 Sími: 5651510. Fax: 5651299. Netfang: teiknistofan@islandia.is

Skýringar:	Séruppráttur.
Teikning:	Stigateikning.
Mælikvarði:	1:10.
Undirskrift:	7/1002 [Signature]
Blað nr:	5 af 6.
Dagsetning:	7 október 2002.
Breytt:	

GRUNNMYND STIGI MKV. 1:10.