


**VATNSLAGNIR SKÝRINGAR**

Vatnslagnir skulu vera úr galvanhúðuðum stálpípum með skrúfuðum tengistykkjum DIN 2440. Fjarlægð milli festinga og upphengja skal vera samkv. IST67

Notamáli	Lóðrétt	Lárétt
15-32 mm	2,0 m	2,5 m
40-50	3,0 m	3,5 m

Einangra skal neysluvatnslagnir með 20 mm Climaflex-hölkum. Kaldavatnslagnir skulu vera með rakavarnarlagi utanð einangrun. Vatnslagnir í milliveggjum skal vefja með sífalpappa og einangra með ádreignum einangrunarhölkum. Vatnslagnir skal þrýstiprófa við 10 bör, og skal þrýstingur standa amk. 8 tíma á þess að falla.

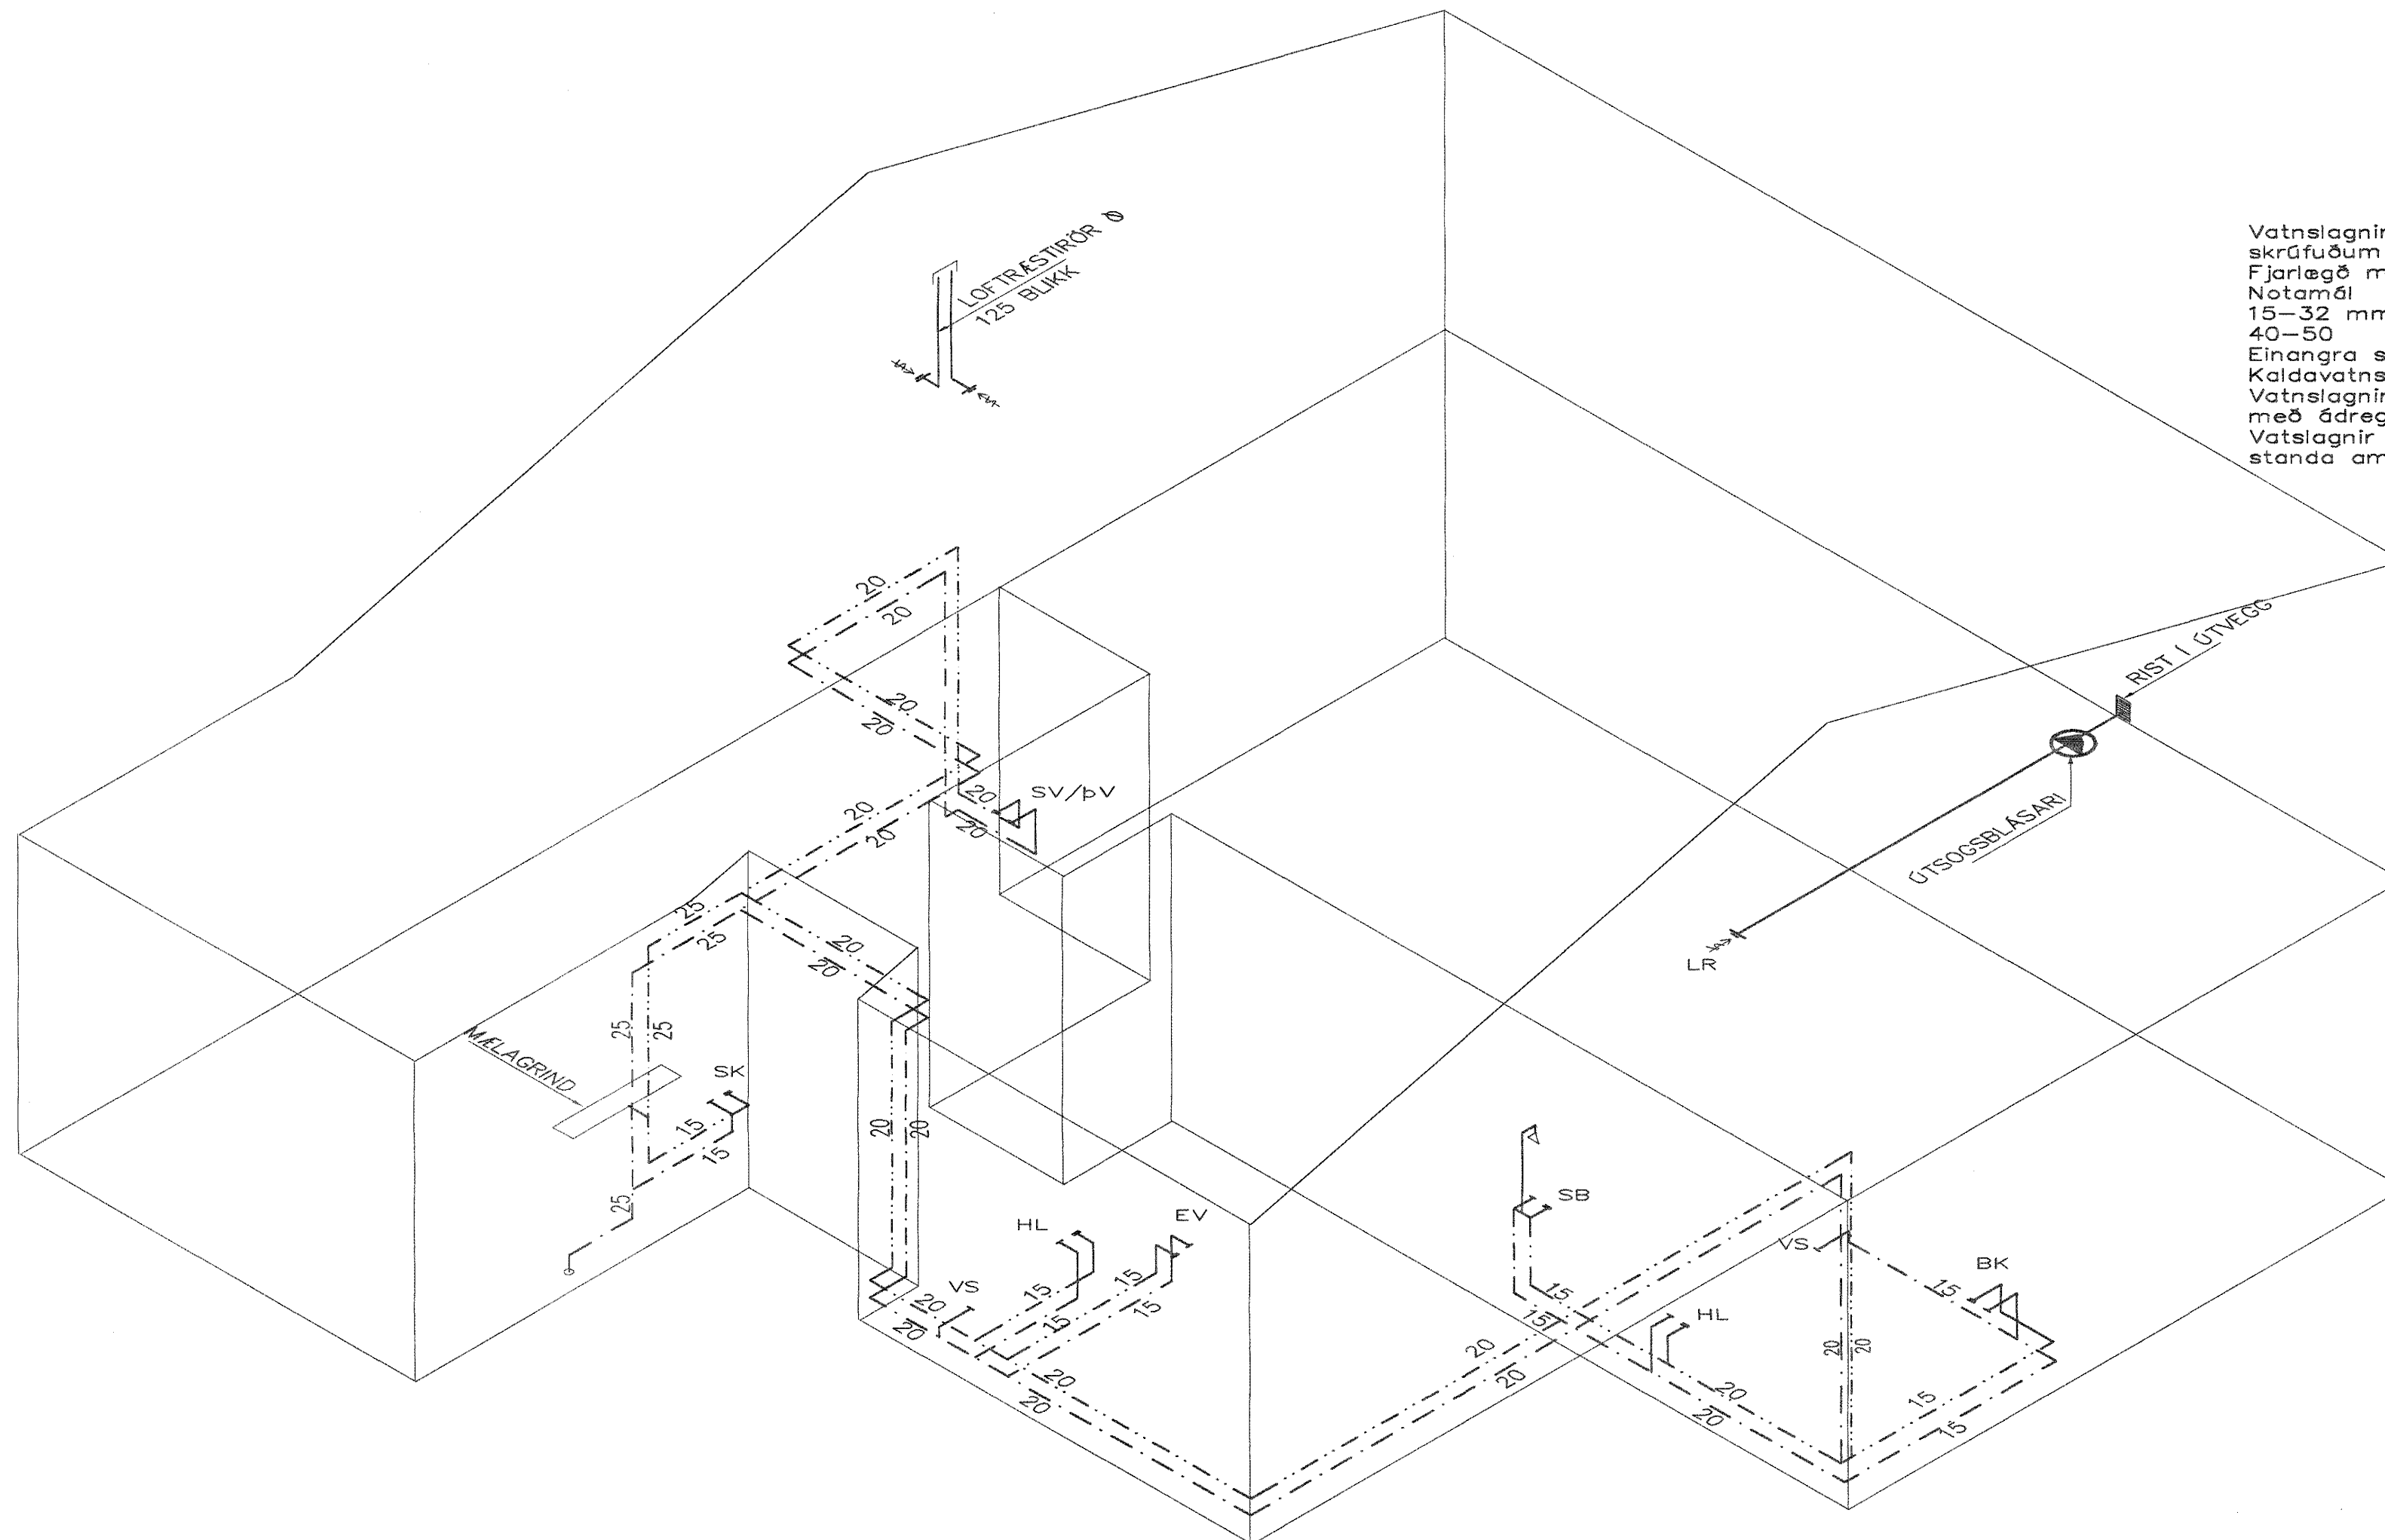

RÚMMYND VATNS OG LOFTRÆSTILAGNA 1:50

01	AGUSTOÞADI BR. BÉTT VIÐ		
	LR.LEGU VATNSL. BR G.H.		
BR.	Dags.	EBLI BREITINGA	SIGN.
<b>ÞRÁSTARÁS 32 HAFNARFIRÐI</b>			
RÚMMYND		VATNS OG LOFTRÆSTILAGNA	
MKV 1:50		1.0 OKT. 2002	
DAGS. N6V. 2001			
VERK NR. 2102			
TEIKN. NR. 2-04			
FRANSG.	SIG. ÞORLEIFSS. KT. 241148-3009		
TEIKN. G.H.			
YFIRARID			
TEKNIÞJÓNUSTA SIGURÐAR ÞORLEIFSSONAR ehf			
STRANDGÖTU 11-220 HAFNARFIRÐI-SÍMI 555-4255			

*Handwritten initials/signature*