




D.2

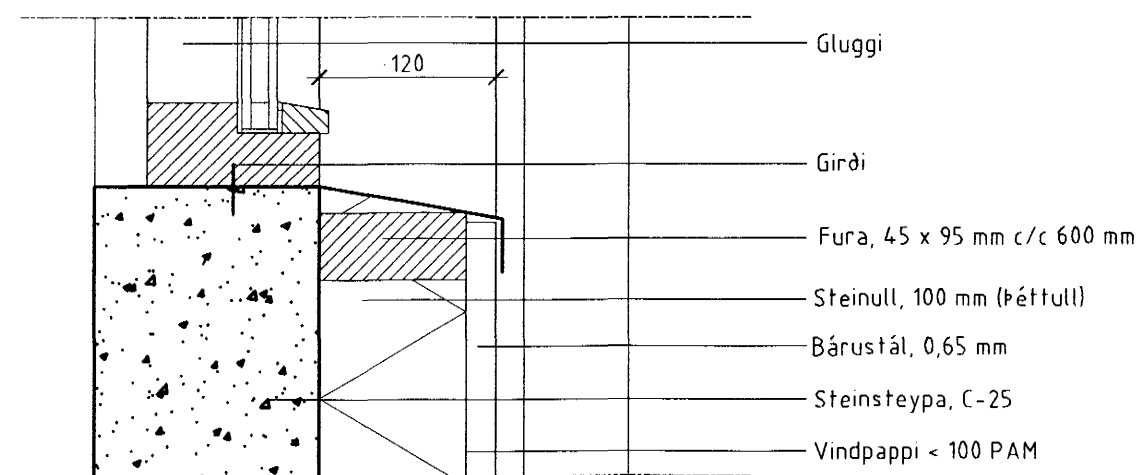

D.1

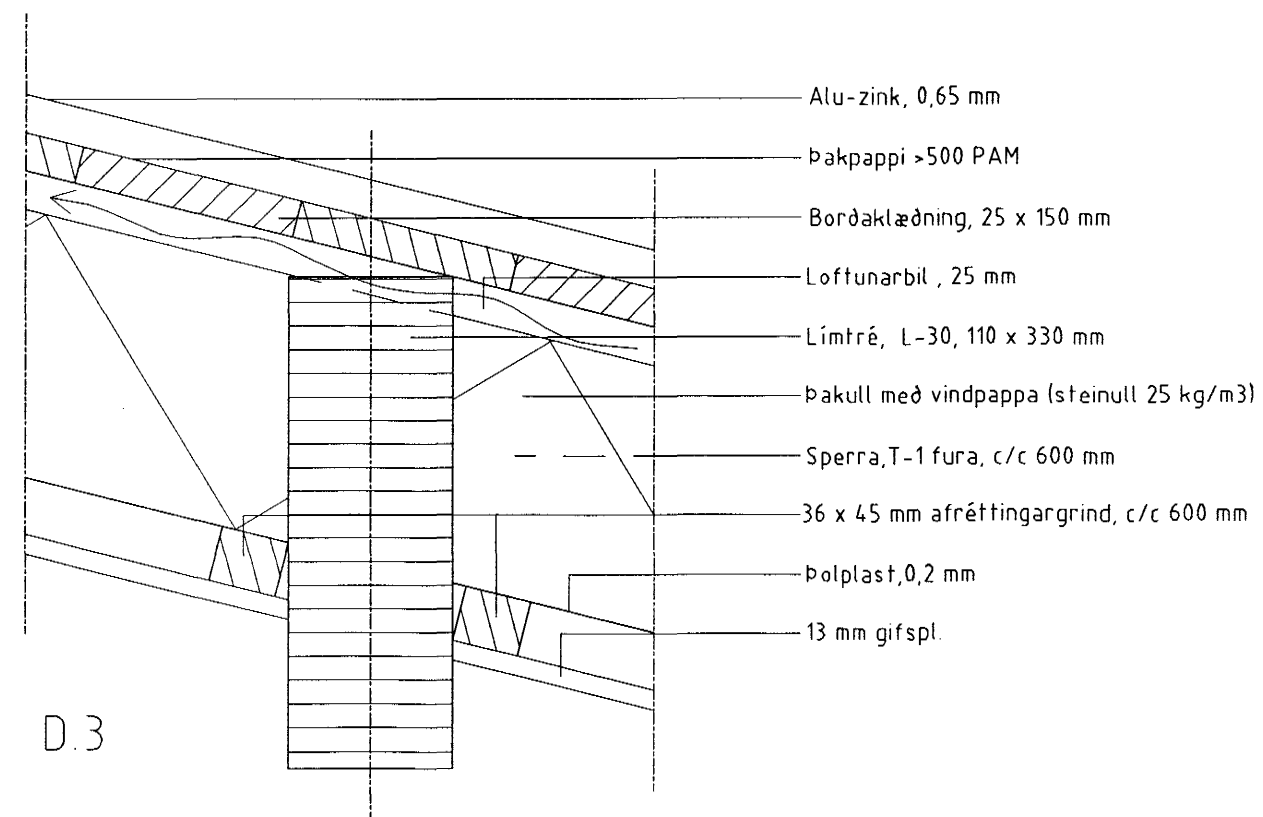

D.3

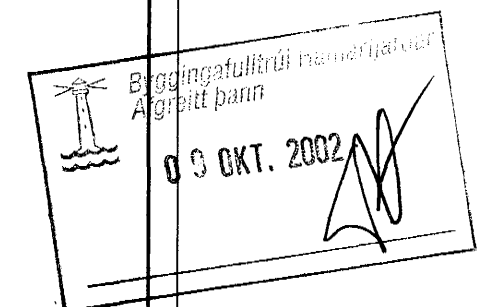

ATHUGASEMDIR

ÖLL MÁL ERU Í MM

BREYTINGAR	Dags.

Lofur G. Dorsteinnsson  
 byggingafræðingur  
 Átakvísl 88, 110 Reykjavík  
 K.t. 170754 - 4099  
 sími 587 9787 / 899 2117  
 Netf.: lofur@verkvangur.is

Sörlaskeið 19, Hafnarfirði  
 - Hesthús -

DEILITEIKN

VERK NR.	202	BLAD	2-104
DAGS.	05.10.2002	TEIKN	L. Þ.
M.K.V.	1:5		

*Lofur G. Dorsteinnsson*