




D.2

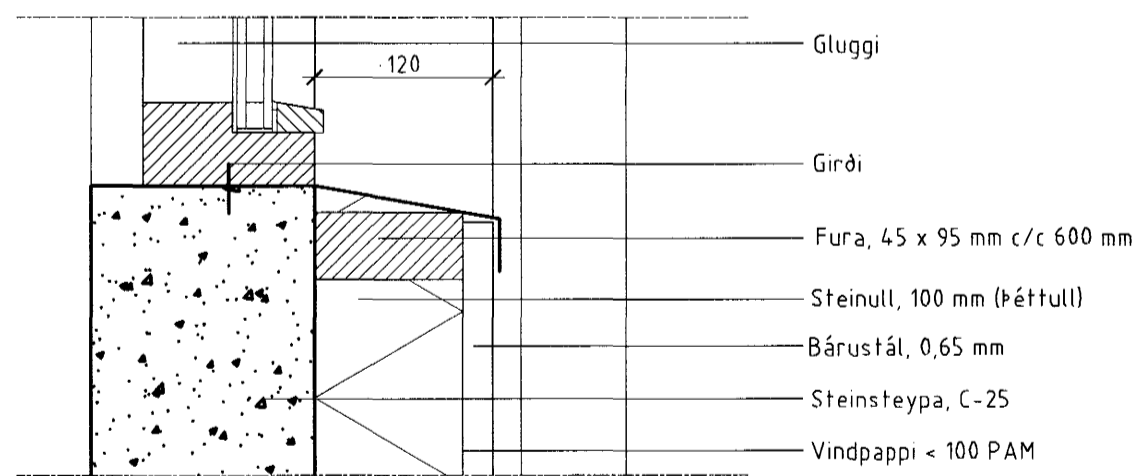

D.1

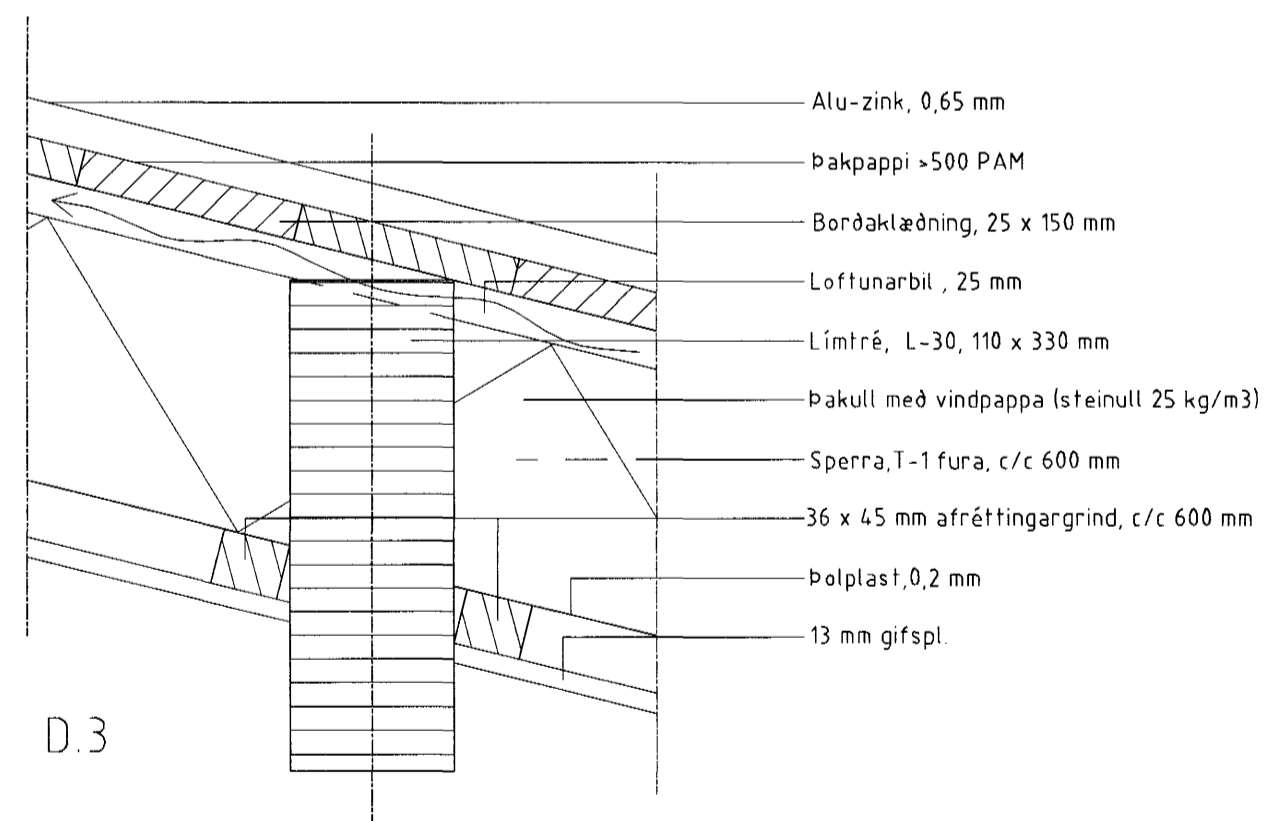

D.3

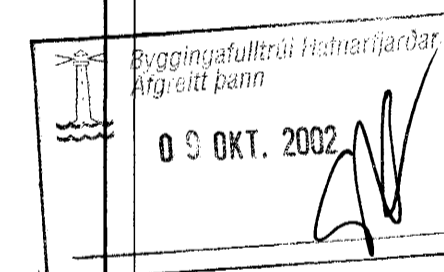

ÖLL MÁL ERU Í MM

BREYTINGAR	Dags.

Lofur G. Þorsteinsson
 byggingafræðingur
 Átakvísl 88, 110 Reykjavík
 K.T.170754 - 4099
 sími 587 9787 / 899 2117
 Netf: loftur@verkvangur.is

Sörlaskeið 19, Hafnarfirði
 - Hesthús -

DEILITEIKN

VERK NR.	202	BLAD	
DAGS	05.10.2002		2-104
M.K.V.	1:5	TEIKN.	L. Þ.

Lofur G. Þorsteinsson