
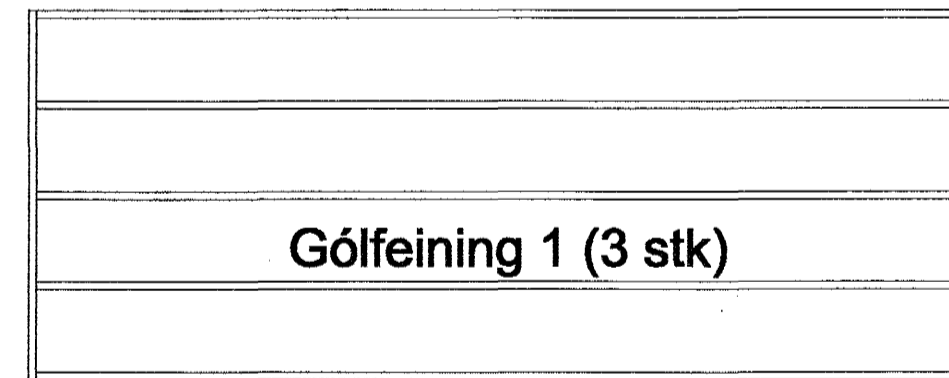


Lýsing á uppbyggingu:  
 Allir bitar 50x225 cc 600  
 Klætt að neðan með 6 mm krossvið  
 Einangrun 225 mm glerull  
 Rakasperra (bolplast)  
 Klætt að ofan með 23 mm gólfplötum

BMF Bitaskór 320. Negling  
 BMF 40/40 kambsaumur  
 2x5 stk í kantbita en 2x3 stk  
 í gólfbita

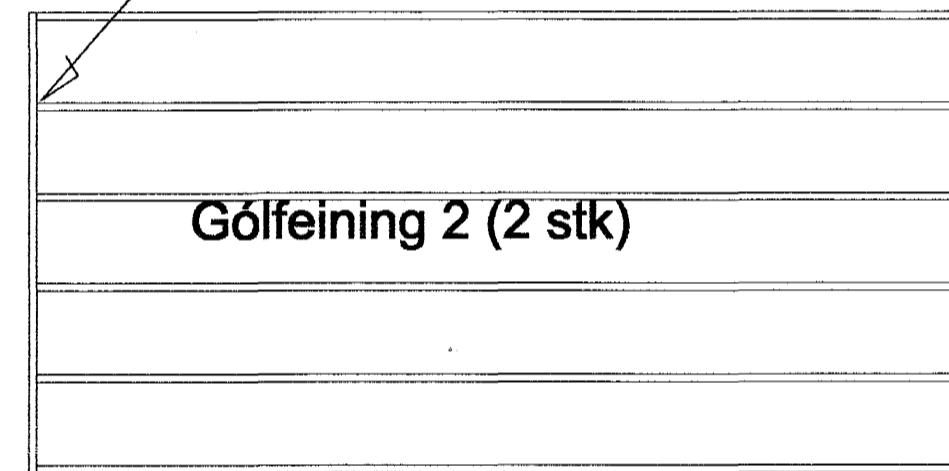


Teikningin gildir fyrir:  
 492a-11 Hrauntunga 7, Víðistaðaskóli  
 492b-11 Hlíðarberg 2, Setbergsskóli  
 492c-11 Hlíðarberg 2, Setbergsskóli  
 492d-11 Akurholt 1, Hvaleyrarskóli

Verk. 492-11 a-d Færanleg kennslustofa

Teikning: Gólfeiningar

Mál: 1:50 1:20  
 Dags: 19.6 2002

*Arntannur*

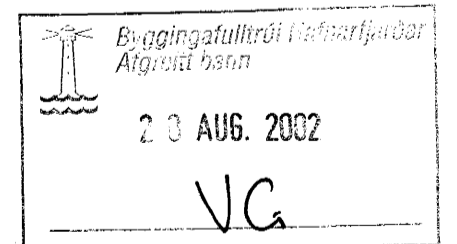

**Guðmundur Gunnarsson**  
 byggingaverkfræðingur  
 Langagerði 15  
 108 Reykjavík  
 sími/fax 5888786  
 GSM 897 8786  
 kt. 010754-5939  
 netfang noinoi@simnet.is