


Lýsing:
 Kraftsperrur smíðaðar úr 50x150 cc 1200
 Settar saman með krossviðalökum sbr.
 teikningu
 Klætt að ofan með borðum 25x150
 pappi og bárujám.
 Bárujám neglist í samræmi við Rb
 blað(47).103
 Borð neglist með 38/100 3 stk. í hvert
 Einangrun 200 mm þakull í togbandi
 Polplast
 13 mm gífsplata

Teikningin gildir fyrir:
 492a-12 Hrauntunga 7, Viðistaðaskóli
 492b-12 Hlíðarberg 2, Setbergsskóli
 492c-12 Hlíðarberg 2, Setbergsskóli
 492d-12 Akurholt 1, Hvaleyrarskóli

Verk. 492-12 a-d Færanleg kennslustofa

Teikning: Þak

Mál: 1:50 1:20
 Dags: 19.6 2002

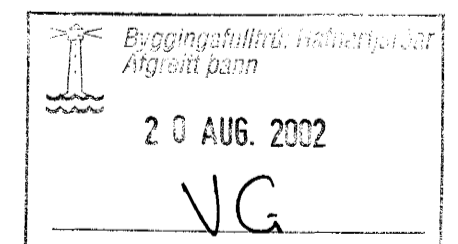

Guðmundur Gunnarsson
 byggingaverkfræðingur
 Langagerði 15
 108 Reykjavík
 sími/fax 5888786
 GSM 897 8786
 kt. 010754-5939
 netfang noinoi@simnet.is