

Einingar festar saman á samskeytum með 10 mm boltum að ofan og að neðan (a)


63x150

Vegggrindur úr 50x150 cc 800. Heilklaust að utan með 6.5 mm krossvið til stýfingar, negling 28/55 cc 200 í allar stöðir. Að innan eru allar veggir tvíklæddir með 13 mm gipsplötum.

Einingar festar saman á samskeytum með 10 mm boltum að ofan og að neðan (a)

Vegggringur úr 50x150 cc 800. Heilklaust að utan með 6.5 mm krossvið til stýfingar, negling 28/55 cc 200 í allar stöðir

13400

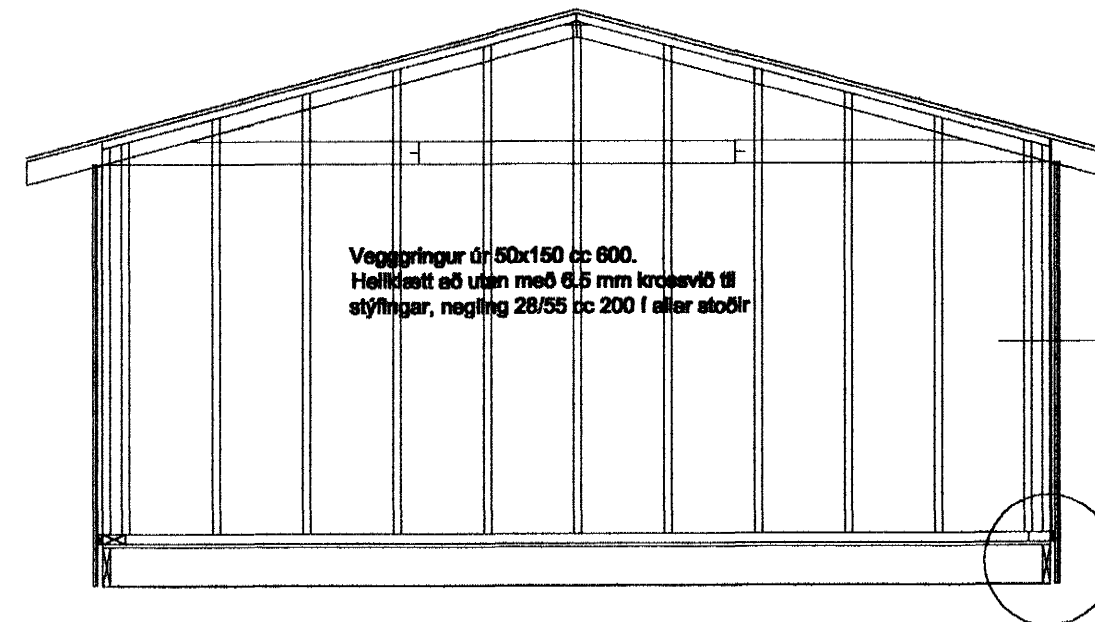


Vegggringur úr 50x150 cc 800. Heilklaust að utan með 6.5 mm krossvið til stýfingar, negling 28/55 cc 200 í allar stöðir

Sjá delli 3 á blaði 02

Sjá delli 4 á blaði 02

(a) merking dells.

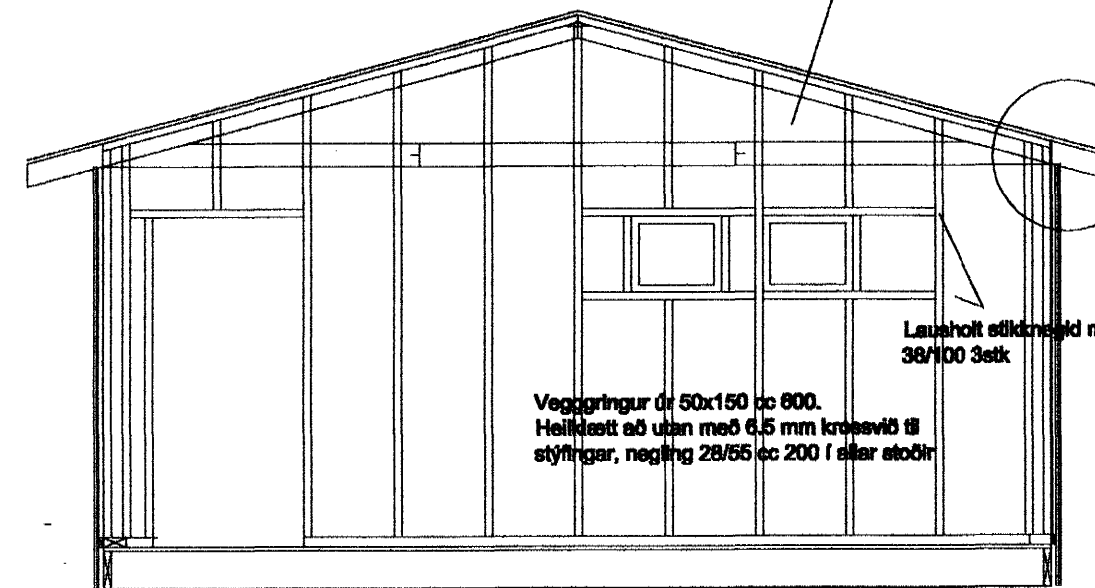

Sjá delli 2 á blaði 02

Sjá delli 1 á blaði 02

Lausholt stíklæst með 38/100 3etik

Vegggringur úr 50x150 cc 800. Heilklaust að utan með 6.5 mm krossvið til stýfingar, negling 28/55 cc 200 í allar stöðir

#### Timbur og festingar.


Timburgæði skulu ekki vera minni en K18 (T1) samkv. ÍST/DS413. Stál í timburfestingum skal vara Fe360 (samsv. ST37) samkv. DS/ISO630 og vera heitgalvaniserað. Staðlaðar festingar eru BMF eða sambærileg. Allur saumur skal vera heitgalvaniseraður.

Teikningin gildir fyrir:  
492a-10 Hrauntunga 7, Viðistaðaskóli  
492b-10 Hlíðarberg 2, Setbergsskóli  
492c-10 Hlíðarberg 2, Setbergsskóli  
492d-10 Akurholt 1, Hvaleyrarskóli

Verk. 492-10 a-d Færánleg kennslustofa

Teikning: Vegggrindur

Mál: 1:50 1:20  
Dags: 19.6 2002. 11.8.02 (a)

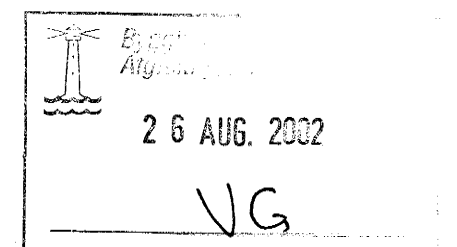

Guðmundur Gunnarsson  
byggingaverkfræðingur  
Langagerði 15  
108 Reykjavík  
sími/fax 5888786  
GSM 897 8786  
kt. 010754-5939  
netfang noinoi@simnet.is