




**G1**  
HERBERGI 1.H  
KARMAR: 50X124  
1 STK

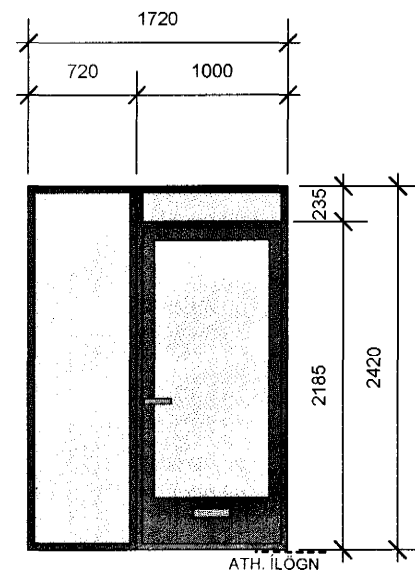

**H1**  
ANDDYRI 1.H  
BRÉFALUGA ÚR STÁLI  
KARMAR: 50X124  
OPNAST INN  
1 STK

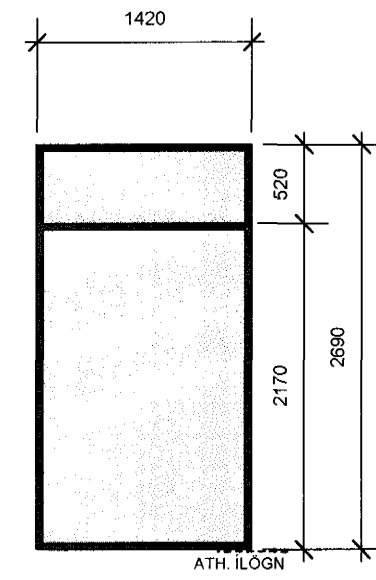


**G3**  
STOFA 1.H  
KARMAR: 50X149  
1 STK

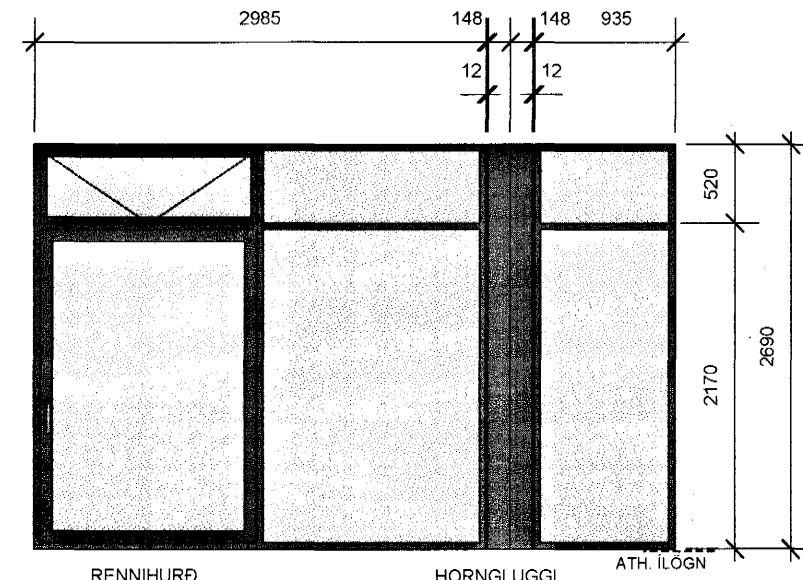


**H2**  
STOFA  
GLUGGI MÆÐ RENNIHURÐ  
SEM OPNAST ÚT TIL HLIÐAR  
HORNSTYKKI KLÆTT MÆÐ AFÉLLU  
KARMAR: 50X149  
1 STK


**G3**  
STOFA 1.H  
KARMAR: 50X149  
1 STK

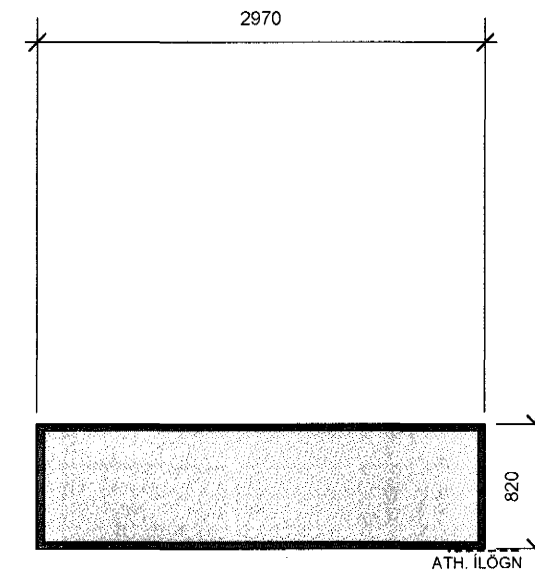


**G4**  
STOFA 1.H  
KARMAR: 50X124  
1 STK

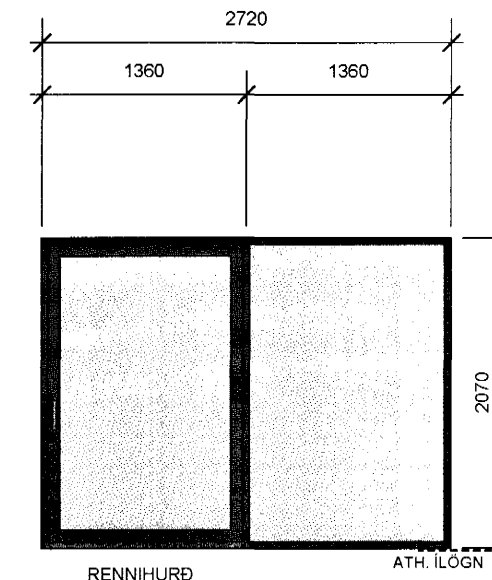


**H3**  
BORDSTOFA 1.H  
GLUGGI MÆÐ RENNIHURÐ  
SEM OPNAST ÚT TIL HLIÐAR  
KARMAR: 50X124  
1 STK

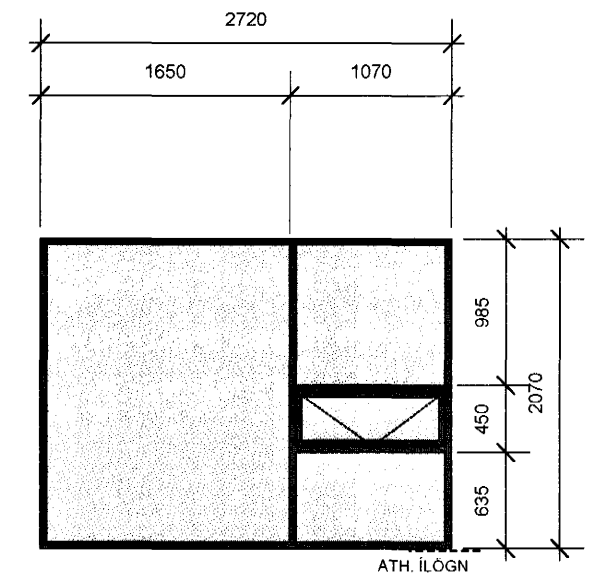


**G5**  
ELDHÚS 1.H  
KARMAR: 50X124  
1 STK

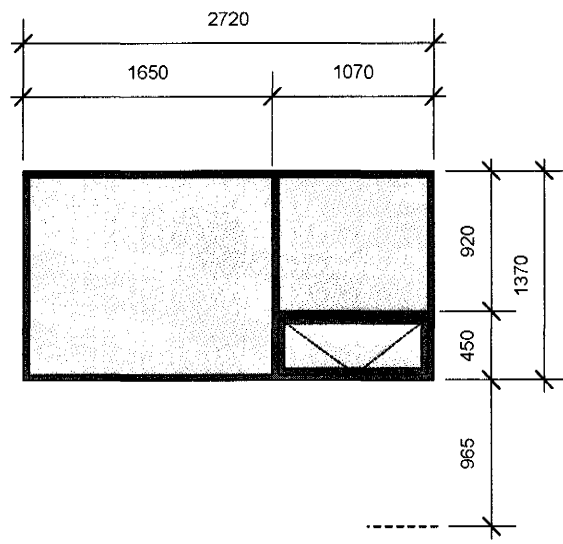


**G6**  
HERBERGI KJALLARA  
KARMAR: 50X124  
1 STK

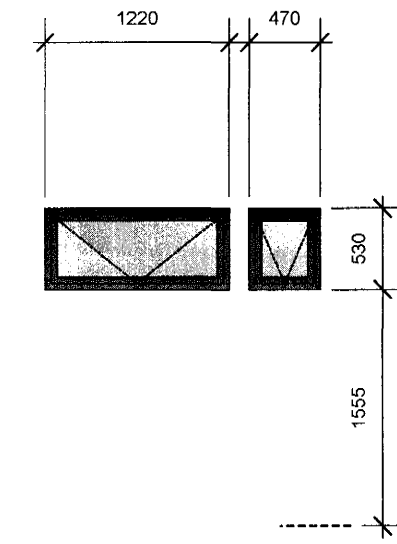


**G7**  
ÞVOTTAHÚS 1.H  
SANDBLÁSÍÐ GLER  
KARMAR: 50X124  
1 STK

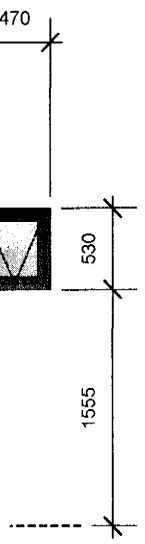

**G8**  
BÍLAGEYMSLA 1.H  
SANDBLÁSÍÐ GLER  
KARMAR: 50X124  
1 STK

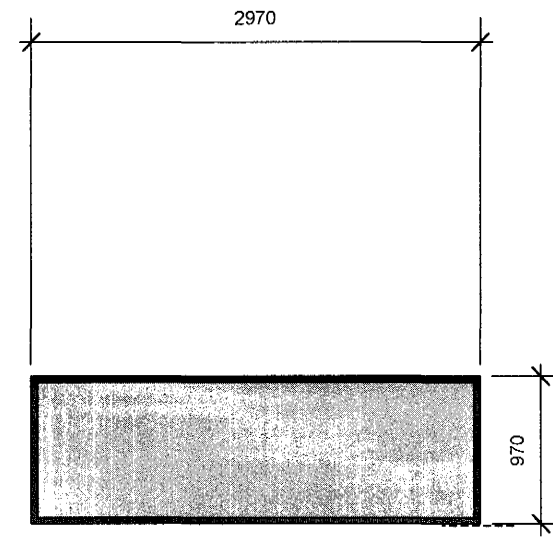


**G9**  
BÍLAGEYMSLA 1.H  
SANDBLÁSÍÐ GLER  
KARMAR: 50X124  
1 STK

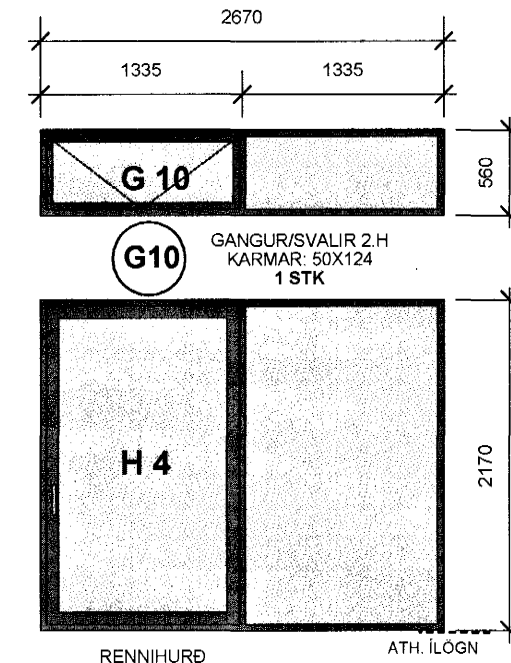


**G10**

GANGUR/SVALIR 2.H  
KARMAR: 50X124  
1 STK

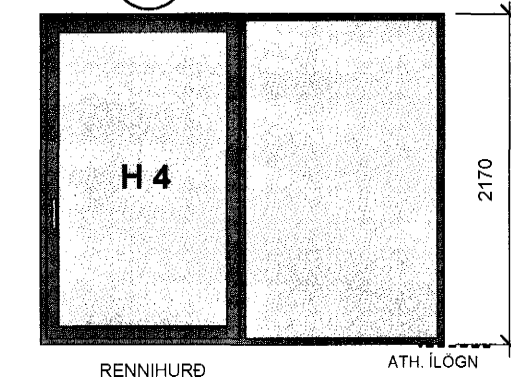


**H4**

GANGUR/SVALIR 2.H  
GLUGGI MÆÐ RENNIHURÐ  
SEM OPNAST ÚT TIL HLIÐAR  
KARMAR: 50X124  
1 STK

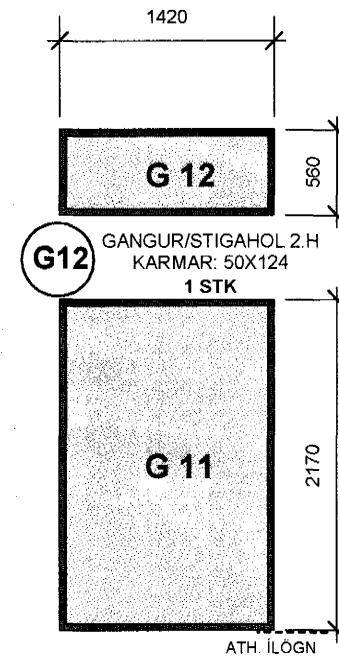


**G11**

GANGUR/STIGAHOL 2.H  
KARMAR: 50X124  
1 STK

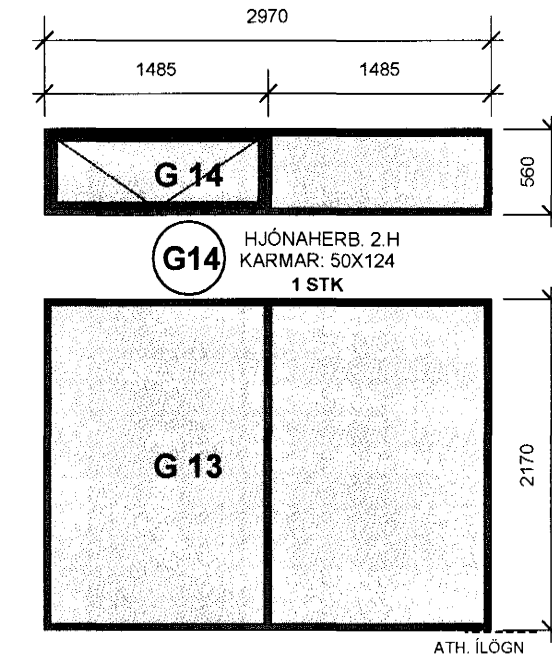


**G12**

GANGUR/STIGAHOL 2.H  
KARMAR: 50X124  
1 STK

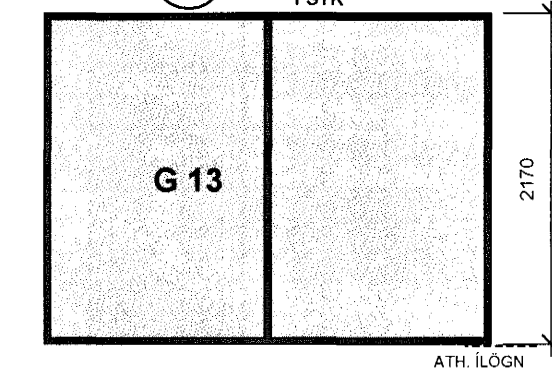


**G13**

HJÓNAHERB 2.H  
KARMAR: 50X124  
1 STK

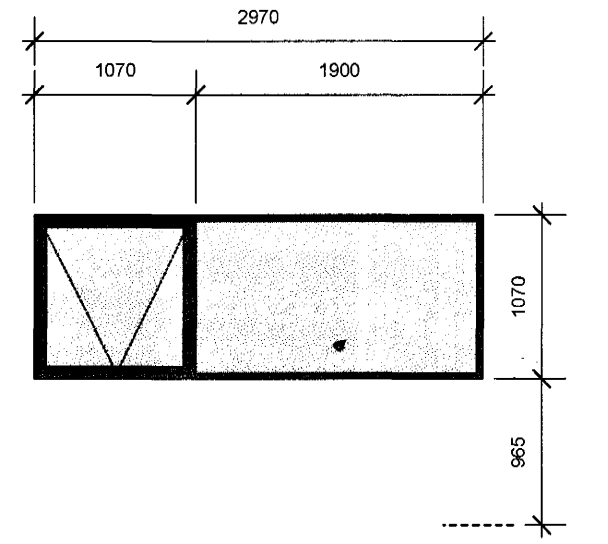


**G14**


HJÓNAHERB 2.H  
KARMAR: 50X124  
1 STK

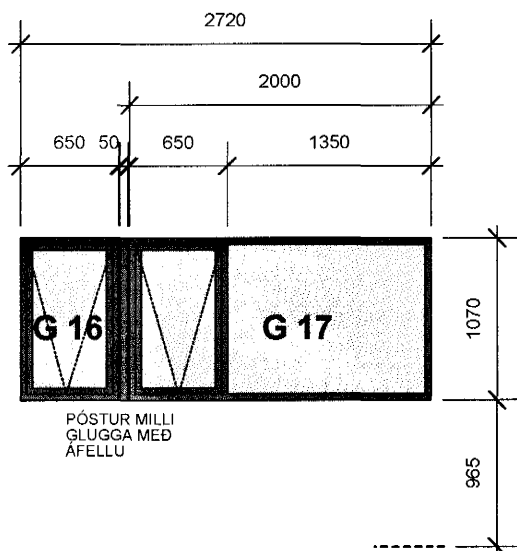


**G16**  
BADHERB 2.H  
EINN FRÍSTANDANDI,  
EINN EINS OG Á MYND  
MÆÐ POST Á MILLI GLUGGA  
MÆÐ AFÉLLU  
KARMAR: 50X124  
2 STK

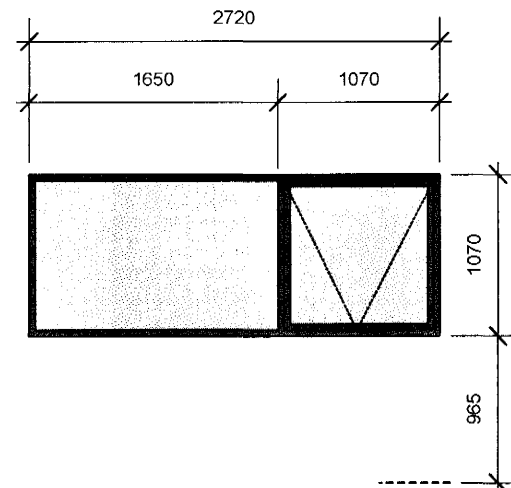

**G17**  
HERBERGI 2.H  
KARMAR: 50X124  
1 STK

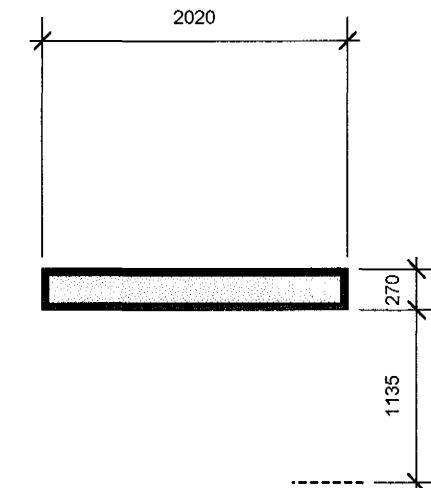


**G18**  
HERBERGI 2.H  
KARMAR: 50X124  
1 STK

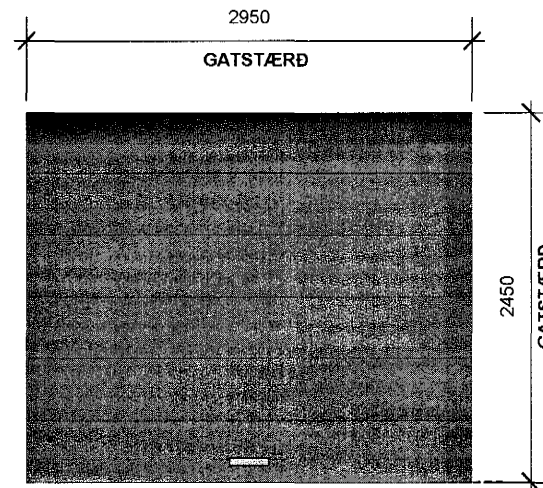

**G19**  
HERBERGI 2.H  
KARMAR: 50X124  
1 STK


**H5**

BÍLAGEYMSLA  
ÁLFELLIHURÐ MÆÐ  
SLETTI AFÆRD  
1 STK

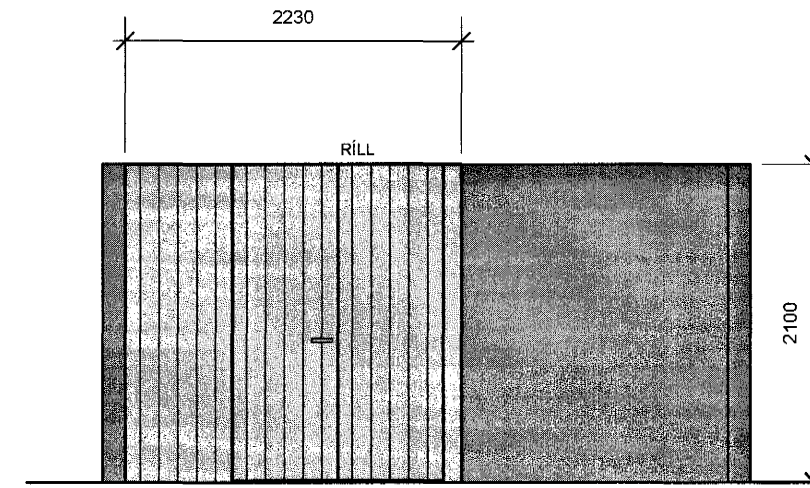

**H6**

SORPGEYMSLA  
TRÉKARMAR OG HURDIR  
HURDIR KLÆDDAR MÆÐ SAMSV.  
KLÆÐNINGU OG Á HÚSI.  
KARMAR: 50X115  
1 STK

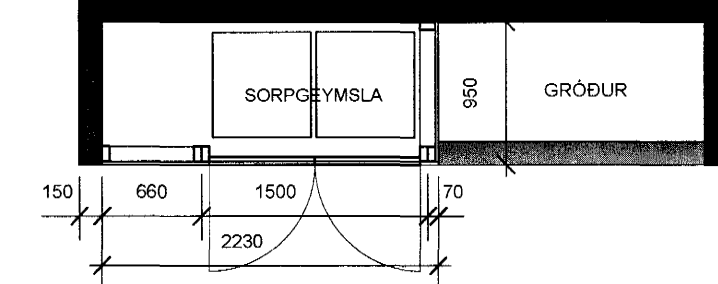

**SKÝRINGAR**

UPPGEFIN MÁL ERU SMÍÐAMÁL: SAMRÆMIST VIÐ FRÁGANG FRAMLEIÐANDA.

GLUGGAR OG HURDIR ERU SETTAR Í EFTIR UPPSTEYPU HÚSS.

GLUGGAR ERU SAMSETTIR AL-OG TIMBURGLUGGAR.

HURÐ Í BÍLAGEYMSLU ER ÁLFELLIHURÐ MÆÐ INNBRENNÐUM LIT OG SLETTI AFÆRD. LITUR: RAL 7015

HURÐ FYRIR SORPGEYMSLU SMÍÐAST ÚR TIMBRI MÆÐ VIÐARKLÆÐNINGU.

OPNANLEG FÖG ERU ÖLL TOPPHENGÐ.

FRÁGANGUR SAMKVÆMT FYRIRSÖGN FRAMLEIÐANDA.

POSTSTÆRD REIKNAST ÚT FRÁ GLUGGASTÆRD OG VINDÁLAGI; SJÁ TEIKNINGAR VERKFRÆÐINGA.

GLER SKAL VERA A M K. K. GLER. SÖLSTOPP-GLER SKAL VERA Í GLUGGUM Á SUÐUR OG VESTURHLIÐ.

LITUR:

- AL AD UTAN: RAL 7021

- TIMBUR AD INNAN: RAL 7021

ATH. ÖLL MÁL ERU Í MM

TEIKNING ER AÐEINS LEIÐBEINANDI

ÖLL MÁL TAKIST Á STAÐNUM FYRIR SMÍÐ

MISRÆMI Í TEIKNINGUM TILKYNNIST ARKITEKTUM STRAX

BLÓMVELLIR 6 HAFNARFJÖRÐUR

SÉRUPPDRATTUR

Glugga- og Hurðayfirlit

2.09

Dags. 9.02

M.kv. 1:50

Gunnar Páll Kristinsson arkitekt

RÝMA ARKITEKTAR Klappargötu 25, 101 Reykjavík kt: 260665-3679

simi: 552 9515 fax: 562 1655 gsm: 698 5665 netfang: gunnarpall@tal.is

Gunnar Páll Kristinsson, 090462-2299