

ÞAKDÚKUR TD, PROTAN SE 1.6mm
LITUR; DÖKKGRÁR

POLYESTER FILT

25mm KROSSVIÐUR / 25mm BORD

LOFTBIL 25 mm

VINDPAPPI TJÖRUTEX,
PAM<20


200 mm EINANGRUN; STEINULL

SPERRA 50X225mm
MED FÚAVÖRDUM ENDA

RAKASPERRA, T.D. POLPLAST
SKARAÐ OG LÍMT Á SAMSEYKTUM,
LAGT Í KITTI OG PRESSAD VIÐ VEGG
PAM>500

LEKTA 25X22mm

LOFTAKLÆÐNING, TD. GIFS

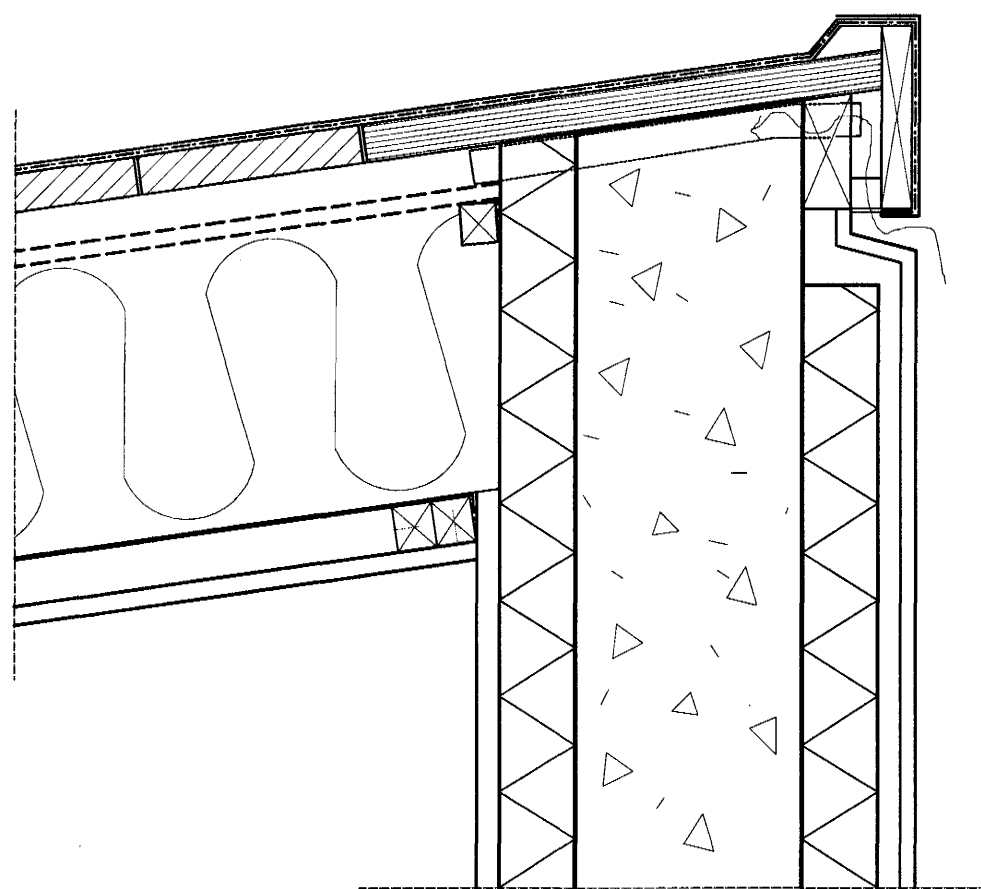

ÁFELLA;
2mm ZINK EDA ALUZINK

21X120mm GAGNVARIÐ TRÉ

20X20mm GAGNVARIÐ TRÉ MED
100mm LOFTBIL

150mm SKORUN FRÁ LOFTRÖRI OG
LOKAD MED FINRIBNU KOPARNETI
YFIR LOFTOP

2 STK LOFTRÖR 32mm í ÞVERMÁL
Í HVERT SPERRUBIL
-SJÁ TEIKNINGAR VERKFRÆÐINGA

MÜRKERFI; LITADUR MÜR Í HVÍTUM LIT

TJÖRURÍKUR ÞAKPAPPI; 2 LÖG

25mm KROSSVIÐUR / 25mm BORD

LOFTBIL 25 mm

VINDPAPPI TJÖRUTEX,
PAM<20


200 mm EINANGRUN; STEINULL

SPERRA 50X225mm
MED FÚAVÖRDUM ENDA

RAKASPERRA, T.D. POLPLAST
SKARAÐ OG LÍMT Á SAMSEYKTUM,
LAGT Í KITTI OG PRESSAD VIÐ VEGG
PAM>500

LEKTA 25X22mm

LOFTAKLÆÐNING, TD. GIFS

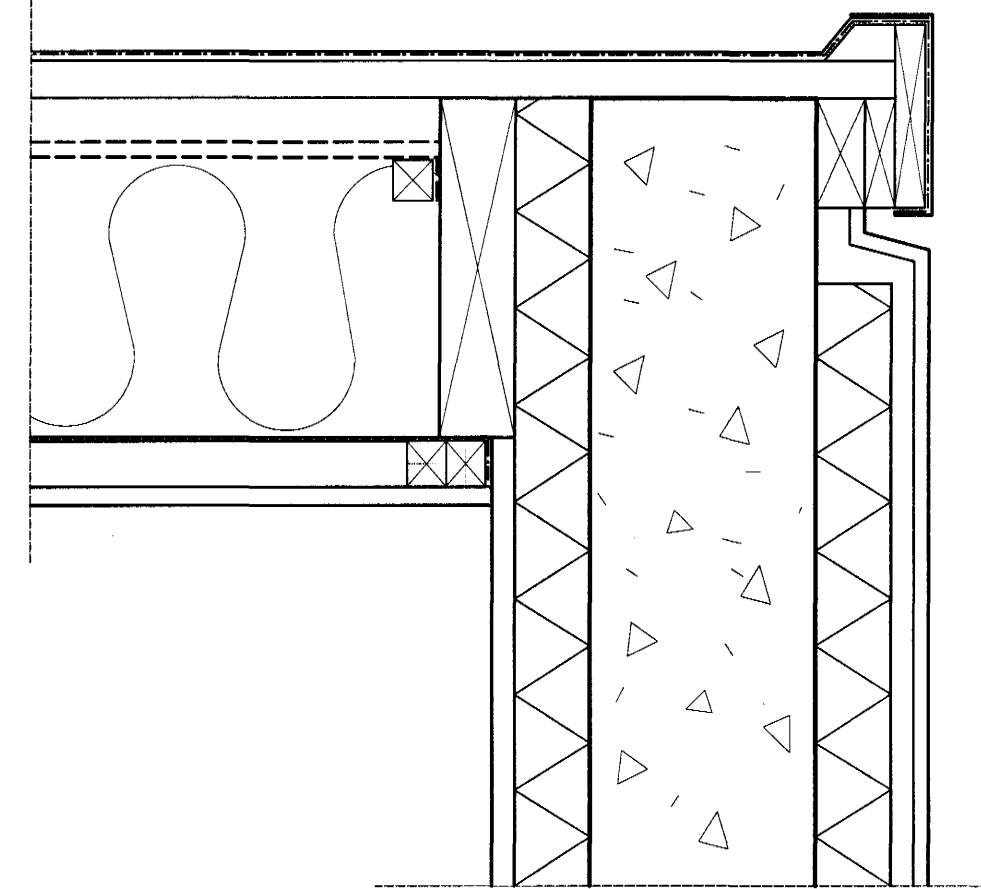

ÁFELLA;
2mm ZINK EDA ALUZINK

21X120mm GAGNVARIÐ TRÉ

20mm GAGNVARIÐ TRÉ

MÜRKERFI; LITADUR MÜR Í HVÍTUM LIT

401 LÓÐRÉTT SNIÐ
EINHALLA ÞAK; LANGHLIÐ

403 LÓÐRÉTT SNIÐ
EINHALLA ÞAK; GAFLAR

ÞAKDÚKUR TD, PROTAN SE 1.6mm
LITUR; DÖKKGRÁR

POLYESTER FILT

25mm KROSSVIÐUR / 25mm BORD

LOFTBIL 25 mm

VINDPAPPI TJÖRUTEX,
PAM<20


200 mm EINANGRUN; STEINULL

SPERRA 50X225mm
MED FÚAVÖRDUM ENDA

RAKASPERRA, T.D. POLPLAST
SKARAÐ OG LÍMT Á SAMSEYKTUM,
LAGT Í KITTI OG PRESSAD VIÐ VEGG
PAM>500

LEKTA 25X22mm

LOFTAKLÆÐNING, TD. GIFS

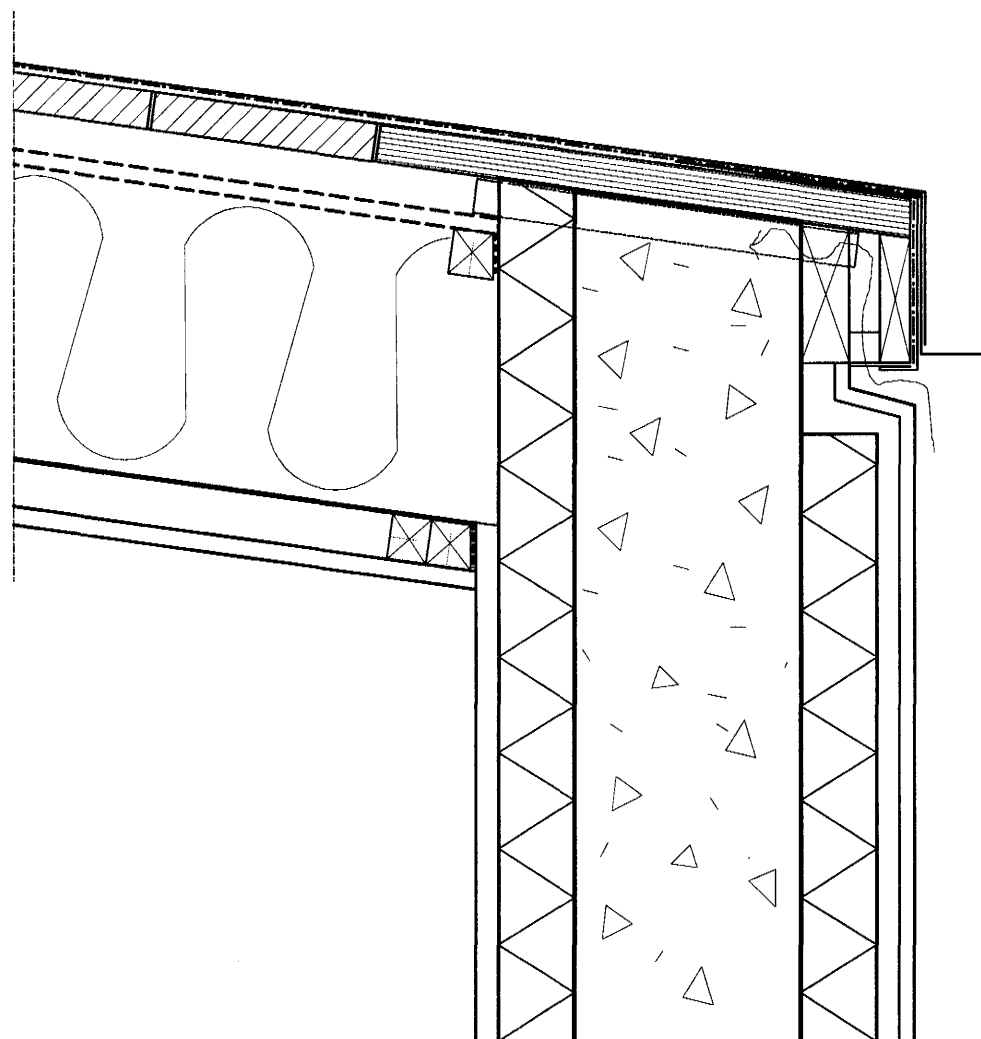

ÁFELLA;
2mm ZINK EDA ALUZINK

GAGNVARIÐ TRÉ

20X20mm GAGNVARIÐ TRÉ MED
100mm LOFTBIL


150mm SKORUN FRÁ LOFTRÖRI OG
LOKAD MED FINRIBNU KOPARNETI
YFIR LOFTOP

2 STK LOFTRÖR 32mm í ÞVERMÁL
Í HVERT SPERRUBIL
-SJÁ TEIKNINGAR VERKFRÆÐINGA

ÞAKRENNIA ÚR ZINKI EDA ALUZINKI

MÜRKERFI; LITADUR MÜR Í HVÍTUM LIT

402 LÓÐRÉTT SNIÐ
EINHALLA ÞAK; LANGHLIÐ

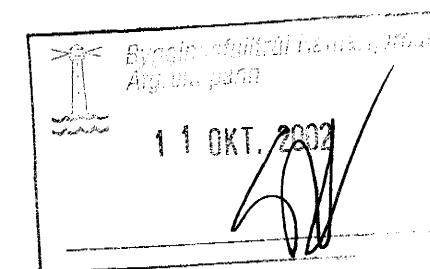

* ÖLL MÁL ERU Í MM
* MÆLIST EKKI AF TEIKNINGU
* MÁL ERU SMÍÐAMÁL GLUGGA/HURÐA
* ÖLL MÁL Á THUGIST Á STAÐNUM FYRIR SMÍÐI
* MISRÆMI Í TEIKNINGUM TILKYNNIST ARKITEKTUM STRAX

BLÓMVELLIR 6 HAFNARFJÖRDUR

SÉRUPPDRÁTTUR	2.10
Frágangur Þaks og Útveggjaklæðningar	Dags. 9.02 M.kv. 1:5

Gunnar Páll Kristjánsson arkitekt
RÝMA ARKITEKTAR Klappargötu 25, 101 Reykjavík kt: 260665-3679
sími: 552 9515 fax: 552 1655 GSM: 698 5665 netfang: gunnarpall@tal.is

Gunnar Páll Kristjánsson, 090462-2299
Gunnar P. Kristjánsson