

STANDANDI TIMBURKLÆDNING  
 ÚR RAUDEIK 100-125mm; OLÍUBERIST.  
 SKRÚFIST MEÐ RYDFRÍUM SKRÚFUM.


LOFTRÁS.

LÁRÉTTAR LEKTUR SEM FELLÐAR  
 ERU Í EINANGRUN.  
 OLÍUSDÍÐ TJÖRUTEX 4mm MILLI LEKTU OG  
 VEGGJAR.

LÁRÉTTIR LISTAR ÚR RAUDEIK 28X70mm  
 ÞAR SEM VIÐ Á  
 SKRÚFIST MEÐ RYDFRÍUM INNANSEKKANT-  
 BOLTUM 5x60mm Í ÁLVINKLA Í SAMA LIT  
 OG  
 GLUGGAR SEM SKRÚFAST Í GLUGGAKARM.

GLUGGAFRÁANGUR:  
 SÖLPOLÍÐ KÍTTI  
 SVAMPPULSA  
 TJÖRUHAMPUR  
 MÚRSKRÚFA Í KARMHÓLK  
 (EINNING MÖGULEGT AÐ  
 NOTA STÁLVINKLA)

**408 LÁRÉTT SNÍÐ**  
 FRÁANGUR GLUGGA  
 Í TIMBURKLÆDDAN VEGG  
 Á VESTURHLIÐ

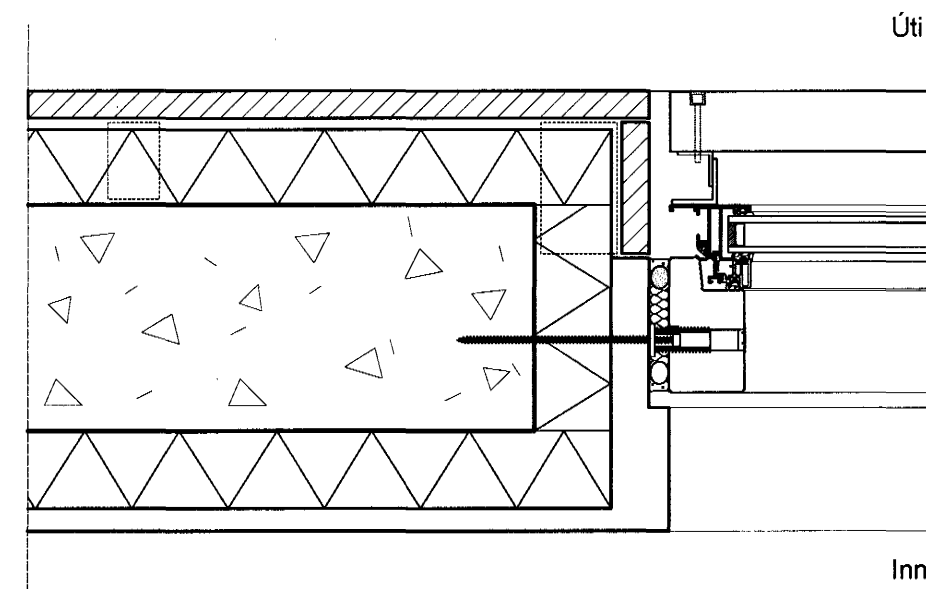

LIGGJANDI TIMBURKLÆDNING  
 ÚR RAUDEIK 100-125mm; OLÍUBERIST.  
 SKRÚFIST MEÐ RYDFRÍUM SKRÚFUM.


LOFTRÁS.

LÓDRÉTTAR LEKTUR SEM FELLÐAR  
 ERU Í EINANGRUN.  
 OLÍUSDÍÐ TJÖRUTEX 4mm MILLI LEKTU OG  
 VEGGJAR.

LÁRÉTTIR LISTAR ÚR RAUDEIK 28X40mm  
 ÞAR SEM VIÐ Á  
 SKRÚFIST MEÐ RYDFRÍUM INNANSEKKANT-  
 BOLTUM 5x40mm Í ÁLVINKLA Í SAMA LIT OG  
 GLUGGAR SEM SKRÚFAST Í GLUGGAKARM.

GLUGGAFRÁANGUR:  
 SÖLPOLÍÐ KÍTTI  
 SVAMPPULSA  
 TJÖRUHAMPUR  
 MÚRSKRÚFA Í KARMHÓLK  
 (EINNING MÖGULEGT AÐ  
 NOTA STÁLVINKLA)

**410 LÁRÉTT SNÍÐ**  
 FRÁANGUR GLUGGA  
 Í TIMBURKLÆDDAN VEGG  
 Á AUSTURHLIÐ

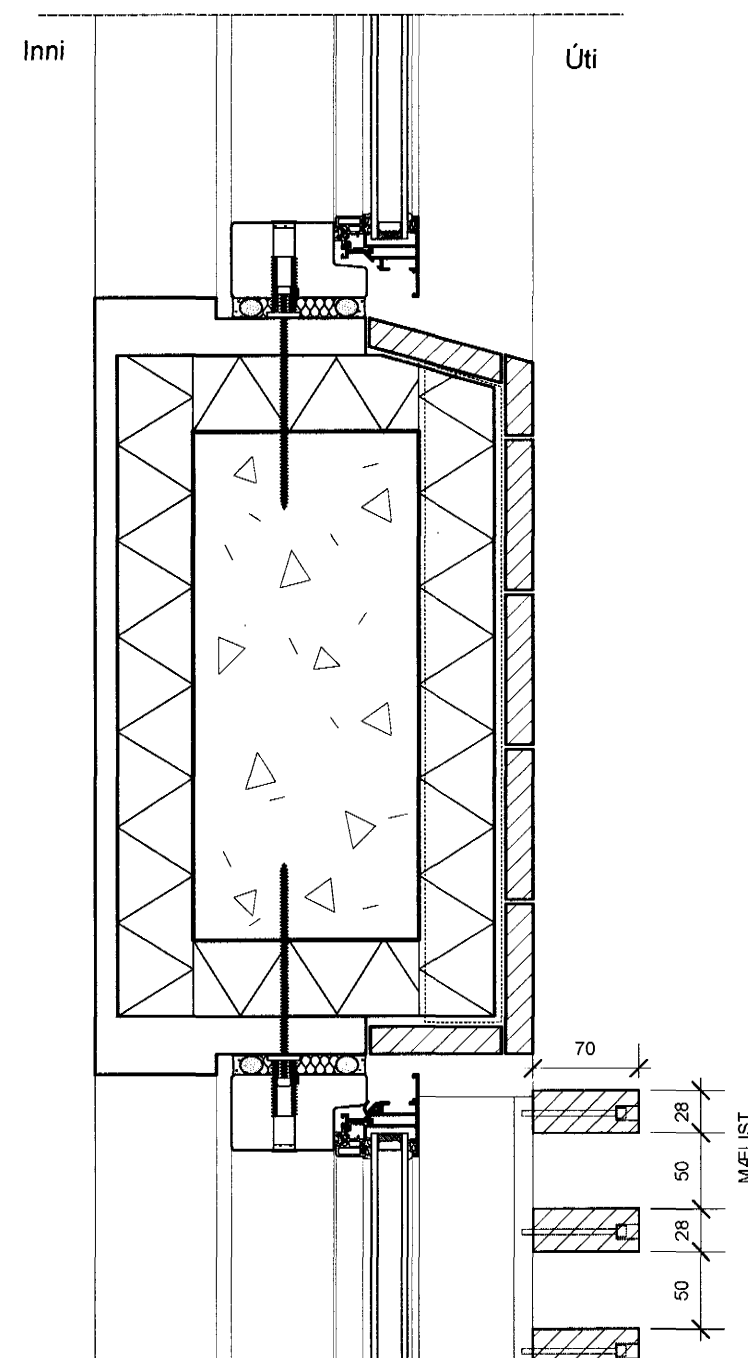

LIGGJANDI TIMBURKLÆDNING  
 ÚR RAUDEIK 100-125mm; OLÍUBERIST.  
 SKRÚFIST MEÐ RYDFRÍUM SKRÚFUM.


LOFTRÁS.

LÓDRÉTTAR GAGNVARÐAR LEKTUR SEM  
 FELLÐAR ERU Í EINANGRUN. OLÍUSDÍÐ  
 TJÖRUTEX 4mm MILLI LEKTU OG VEGGJAR.

LÁRÉTTIR LISTAR ÚR RAUDEIK 28X70mm  
 FRAMAN VIÐ GLUGGA Á VESTURHLIÐ HÚSS  
 ÞAR SEM VIÐ Á  
 SKRÚFIST MEÐ RYDFRÍUM INNANSEKKANT-  
 BOLTUM 5x60mm Í ÁLVINKLA Í SAMA LIT OG  
 GLUGGAR SEM SKRÚFAST Í GLUGGAKARM.

GLUGGAFRÁANGUR:  
 SÖLPOLÍÐ KÍTTI  
 SVAMPPULSA  
 TJÖRUHAMPUR  
 MÚRSKRÚFA Í KARMHÓLK  
 (EINNING MÖGULEGT AÐ  
 NOTA STÁLVINKLA)

**409 LÓDRÉTT SNÍÐ**  
 FRÁANGUR GLUGGA  
 Í TIMBURKLÆDDAN VEGG  
 Á VESTURHLIÐ

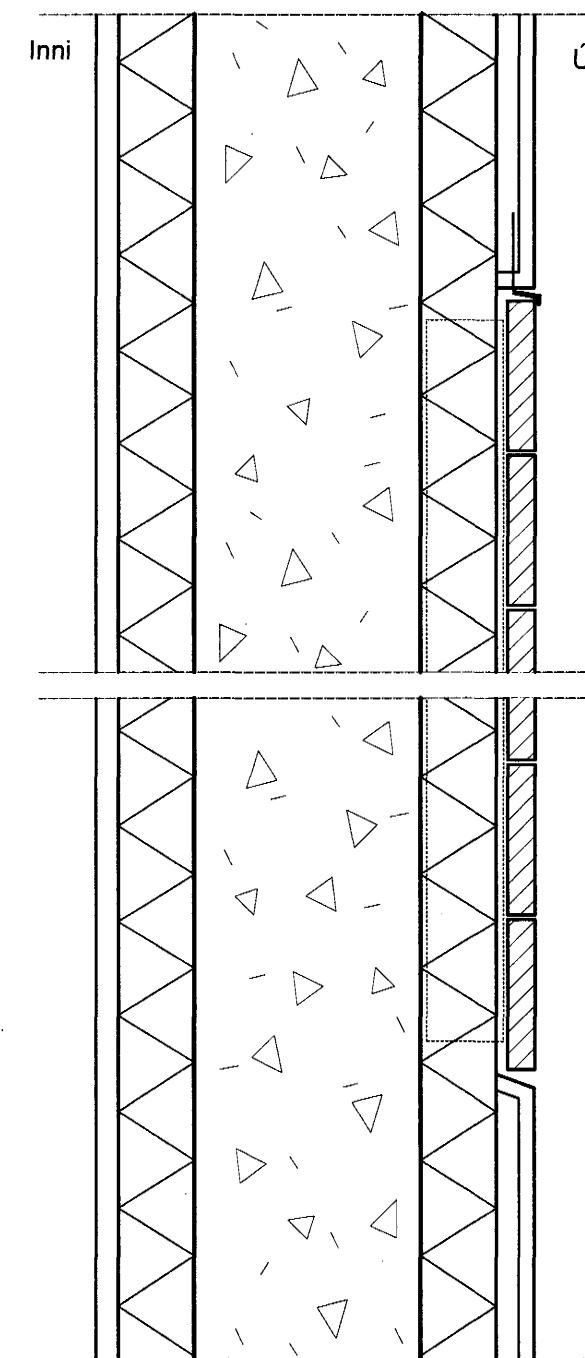

MÚRKERFI, LITADUR HVÍTUR MÚR.

FLASNING ÚR ZINKALUZINK FEST MILLI  
 LAGA Í MÚRKLÆDNINGU.


LIGGJANDI TIMBURKLÆDNING  
 ÚR RAUDEIK 100-125mm; OLÍUBERIST.  
 SKRÚFIST MEÐ RYDFRÍUM SKRÚFUM.

LOFTRÁS.

LÓDRÉTTAR GAGNVARÐAR LEKTUR SEM  
 FELLÐAR ERU Í EINANGRUN. OLÍUSDÍÐ  
 TJÖRUTEX 4mm MILLI LEKTU OG VEGGJAR.

MÚRKERFI, LITADUR HVÍTUR MÚR.

**411 LÓDRÉTT SNÍÐ**  
 FRÁANGUR Í  
 TIMBURKLÆDDAN VEGG

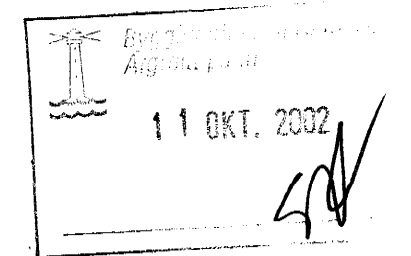

- \* ÖLL MÁL ERU Í MM
- \* MÆLIST EKKI AF TEIKNINGU
- \* MÁL ERU SMÍÐAMÁL GLUGGA/HURÐA
- \* ÖLL MÁL ATHUGIST Á STAÐNUM FYRIR SMÍÐI
- \* MISRÆMI Í TEIKNINGUM TILKYNNIST ARKITEKTUM STRAX

BLÓMVELLIR 6 HAFNARFJÖRÐUR	<b>2.12</b>
SÉRUPPDRÁTTUR	Dags. 9.02
Frágangur Glugga og Útveggjaklæðningar	M.kv. 1:5

**Gunnar Páll Kristinsson arkitekt**  
 RÝMA ARKITEKTAR Klappargötu 25, 101 Reykjavík kt: 260665-3679  
 sími: 552 9515 fax: 562 1655 gsm: 698 5665 netfang: gunnarpall@tal.is

*Gunnar Páll Kristinsson* 090462 2299