



# GRANDATRÖÐ 5 HAFNARFIRÐI.

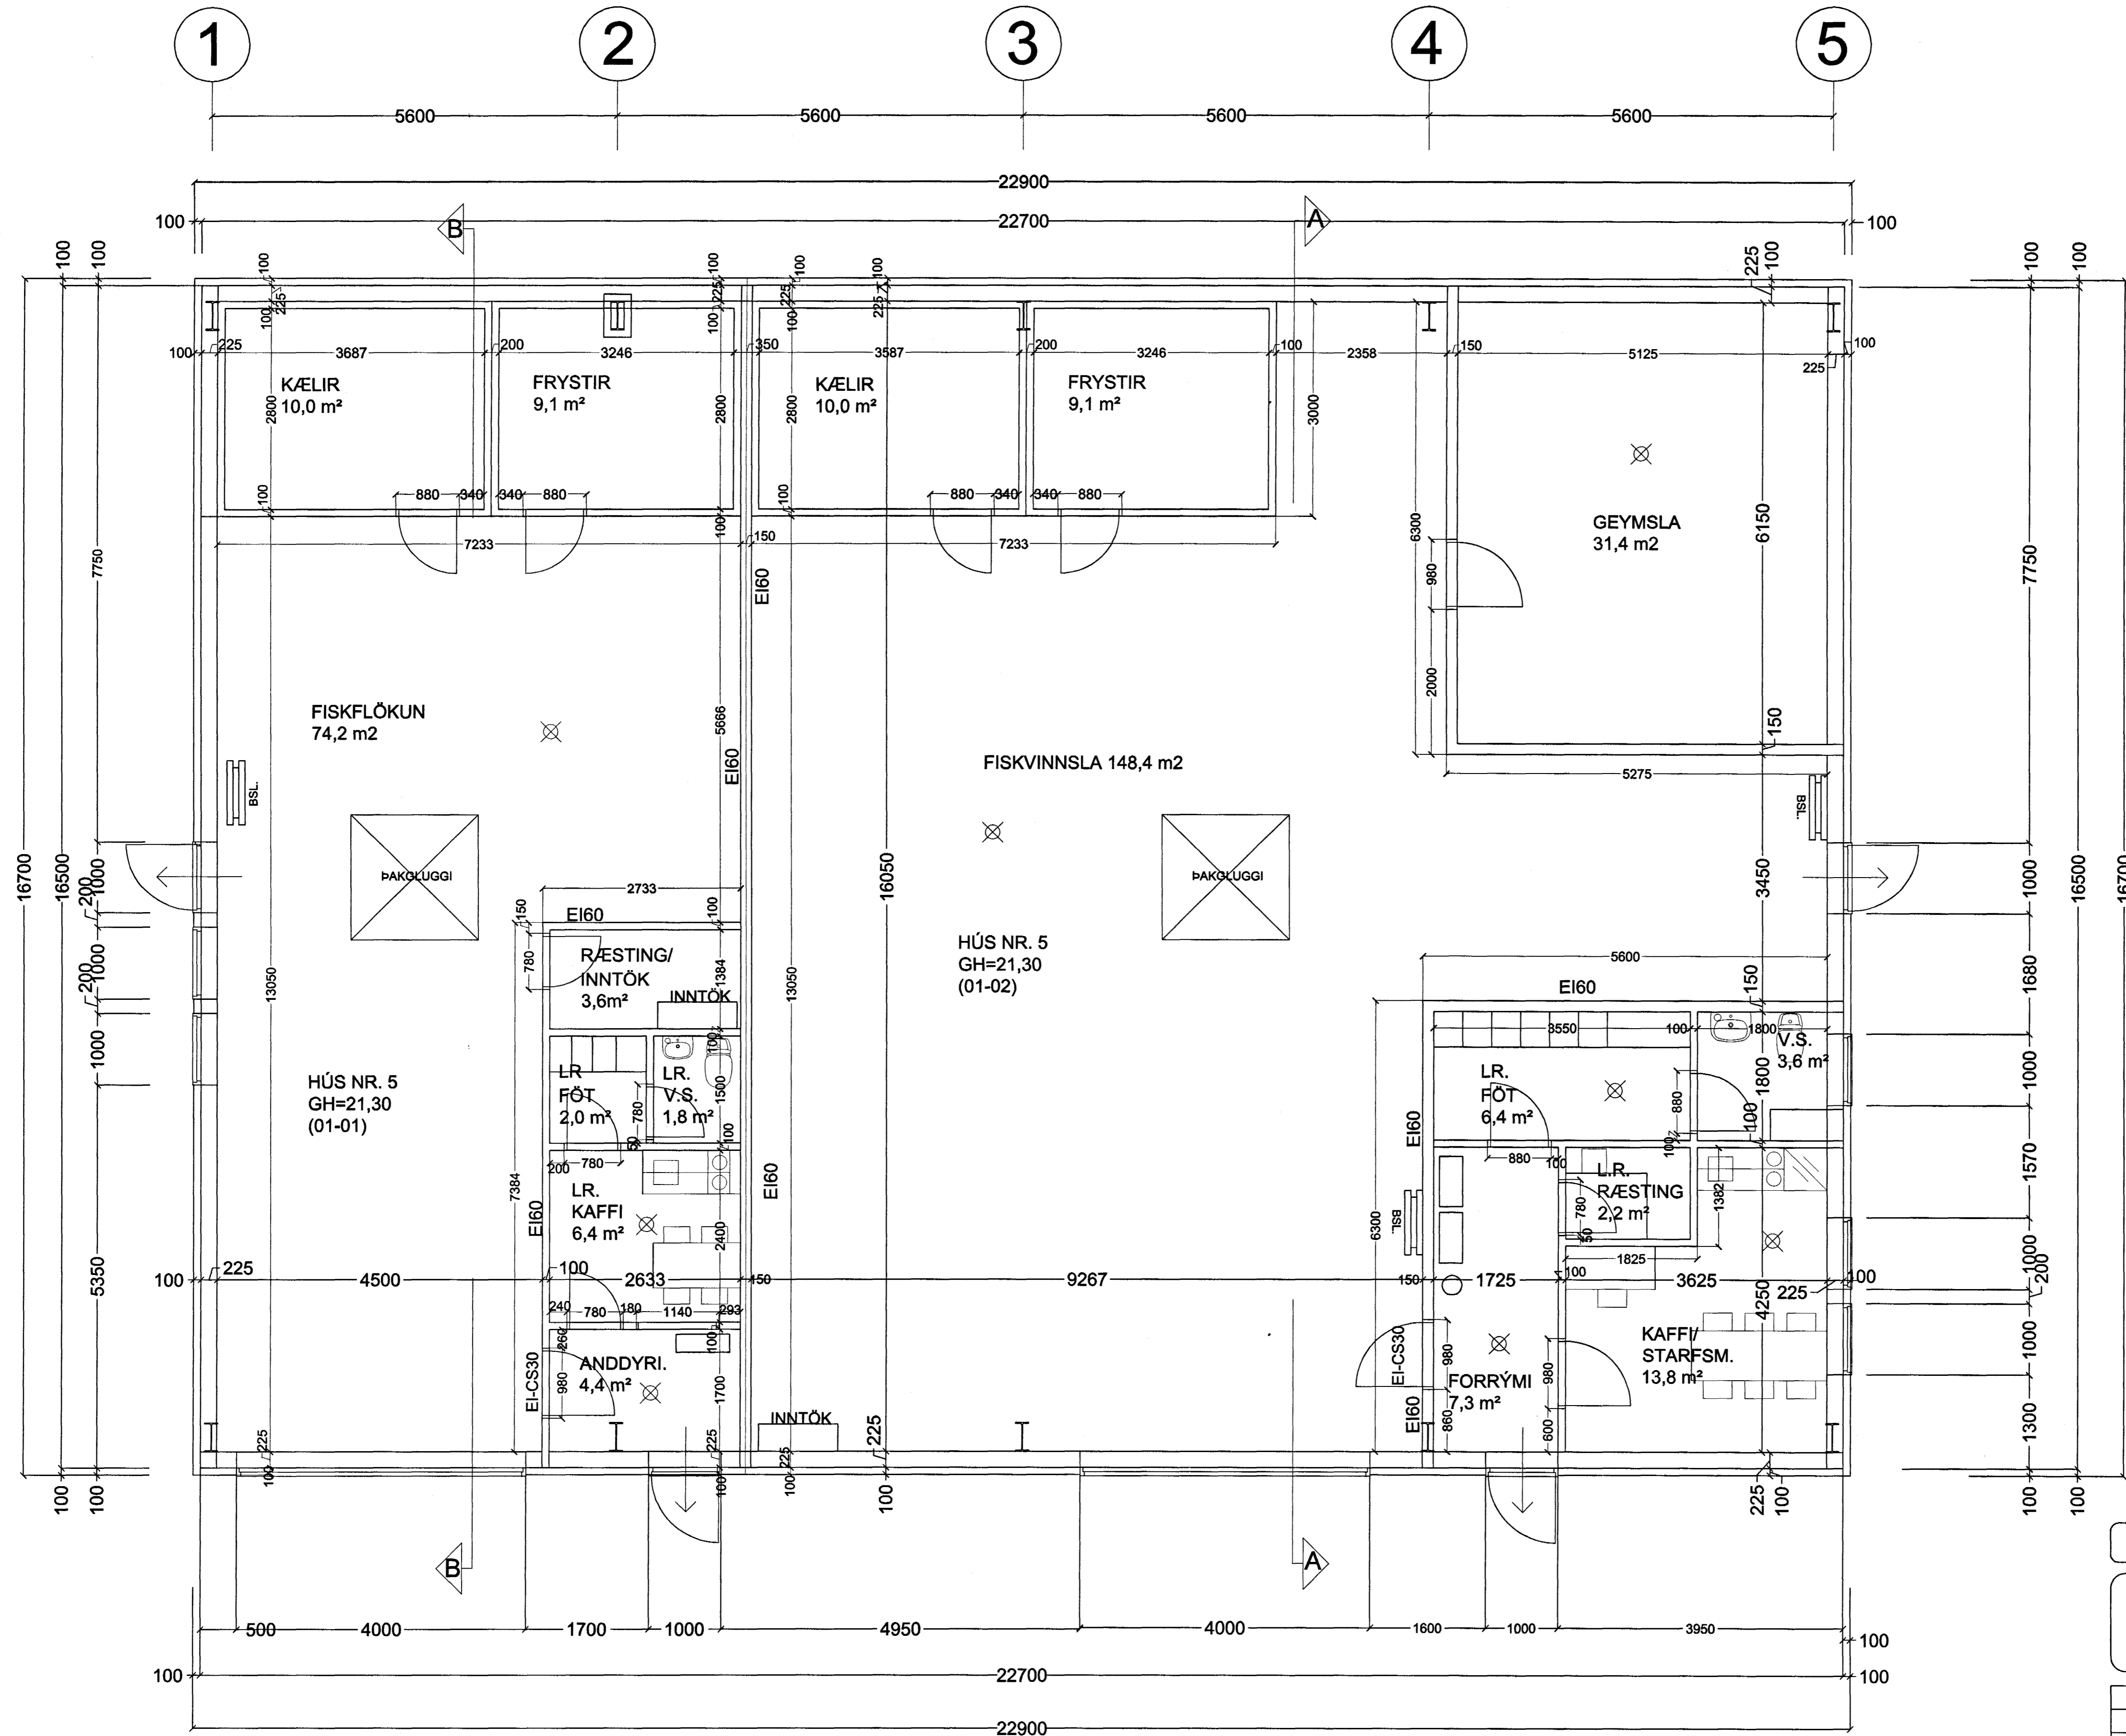

GRUNNMYND 1. HÆÐ MKV. 1:50.

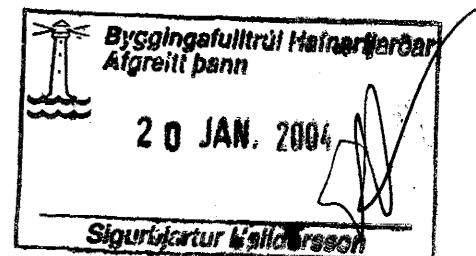

## GRANDATRÖÐ 5 HAFNARFIRÐI.

Sigurður Þorvarðarson byggingafræðingur bfi.  
Teiknistofan Strandgötu 11 220 Hafnarfirði.  
STH. teiknistofan ehf. kt. 510298-2769. Kt. aðalhönnuðar: 141250-4189.  
Sími: 5651510. Netfang: teiknistofan@simnet.is

Skýringar:	Séruppdráttur.
Teikning:	Grunnmynd 1. hæð.
Mælikvarði:	1:50.
Undirskrift:	12/01 04 <i>[Signature]</i>
Blað nr: 1 af 2.	Dagsetning: 12 janúar 2003.
Breytt:	