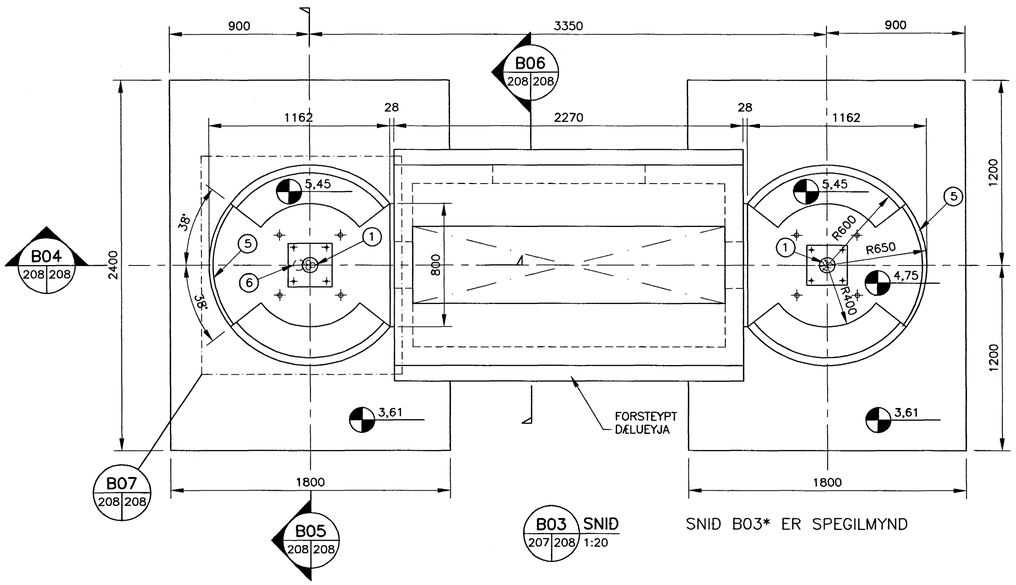

B03 SNIÐ 207 208 1:20

SNIÐ B03* ER SPEGILMYND

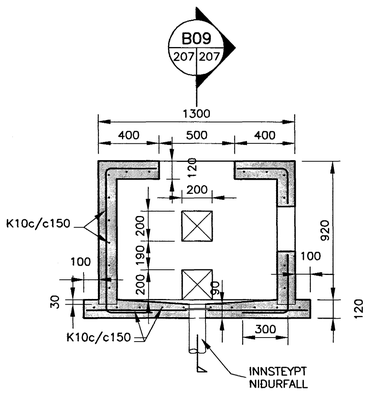

B06 SNIÐ 208 208 1:20

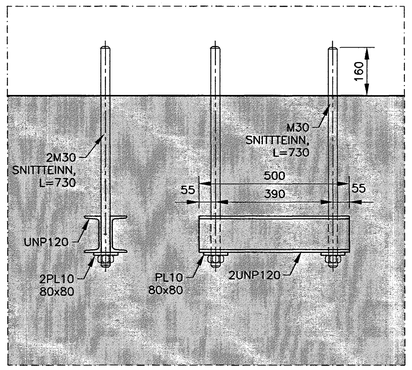

M30–BOLTAFESTING
1:10

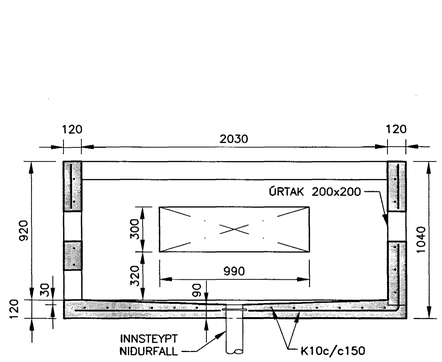

B09 SNIÐ 208 208 1:20

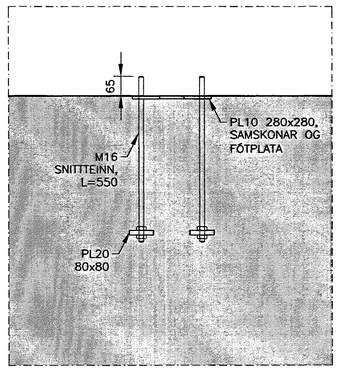

LJÓSASTAURAFESTING
1:10

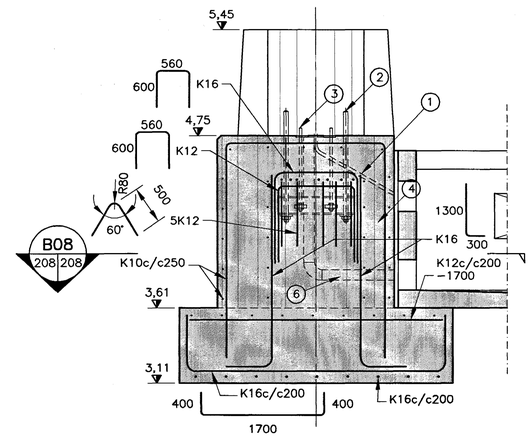

B04 SNIÐ 208 208 1:20

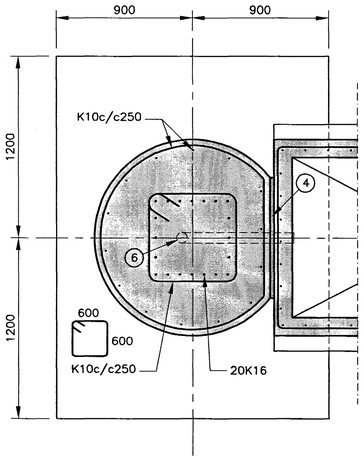

B08 SNIÐ 208 208 1:20

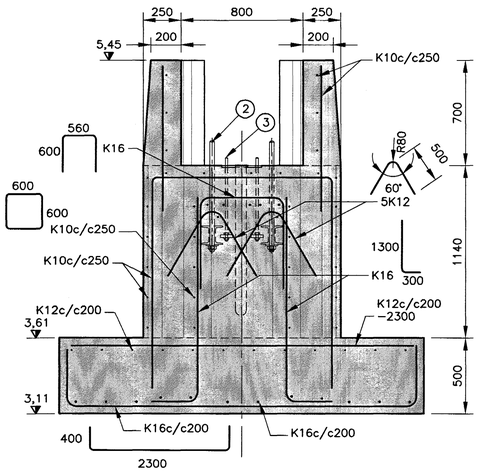

B05 SNIÐ 208 208 1:20

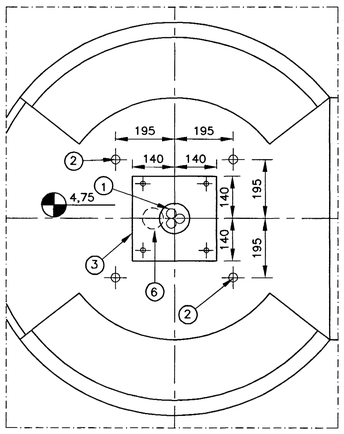

B07 DEILI 208 208 1:10

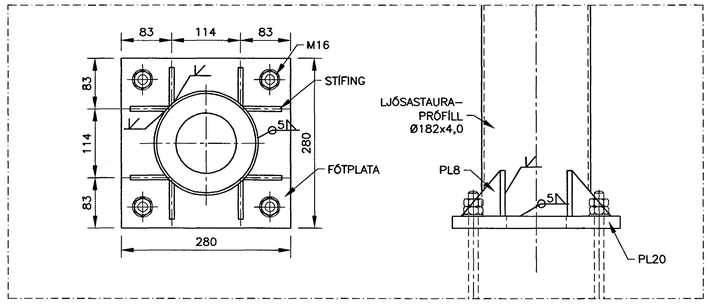

LJÓSASTAUR, ENDAFRANGANGUR
1:10

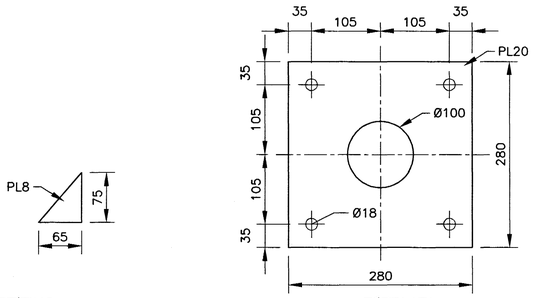

STÍFING
1:5

FÓTPLATA
1:5

ÚTGÁFUFERILL			
NÚMER:	DAGS:	SKÝRINGAR:	HANNAÐ:
B1	06.11.2003	BYGGINGARTEIKNING	SIS
B2	07.01.2004	BYGGINGARTEIKNING	SIS
DAGS. UNDIRSKRIFTAR:		NAFN OG KT. SAMRÆMINGARHÖNNUÐAR:	
UNDIRSKRIFT SAMRÆMINGARHÖNNUÐAR:			

TÁKN:

1. 3xØ32 PHE ÍDRÁTTARRÖR
2. INNSTEYPT M30–BOLTAFESTING
3. INNSTEYPT LJÓSASTAURAFESTING
4. RAUF SKAL FYLLT UPP MEÐ VATNSHELDNUM VIÐGERÐARMÚR
5. AFFASA SKAL ÚTHORN MEÐ 25x25 ÞRÍHYRNINGSLISTA
6. Ø75 PHE NIÐURFALLSRÖR VEGNA HUGSANLEGS SKYGGNIS

SKÝRINGAR:

1. SJÁ ALMENNAR SKÝRINGAR Á TEIKN. B206.
2. LAGNAÚRTÖK Í STEINSTEYPU SKULU FYLLT UPP MEÐ VATNSHELDNUM VIÐGERÐARMÚR.
3. ALLT SMÍÐASTÁL SKAL VERA HEITZINKHÚÐAÐ OG VERA AF STÁLGÆÐUM S235JRG2 NEMA ANNAÐ KOMI FRAM Á SÉRTEIKNINGUM.
4. SNITTTEINAR, RÆR OG SKINNUR SKULU VERA HEITZINKHÚÐAÐAR OG AF STÁLGÆÐUM 8.8 NEMA ANNAÐ KOMI FRAM Á SÉRTEIKNINGUM.
5. FRÁGANGUR Á STEYPTU YFIRBORÐI SKAL VERA SKV VERKLÝSINGU.
6. STAÐSETNING OG FRÁGANGUR SÖKKULSKAUTA SKAL VERA SAMKVÆMT HÖNNUN RAFLAGNA.

0 100 200 300 400 500
1:5 (Í A1) mm

0 200 400 600 800 1000
1:10 (Í A1) mm

0 500 1000 1500 2000
1:20 (Í A1) mm

Byggingafulltrúi Hafnarfjarðar
Afgreitt þann
16 JAN. 2004
Sigurjón Kolbeinsson

ÖLL AFNOT OG AFRITUN TEIKNINGAR, AÐ HLUTA EÐA HEILD, ER HÁÐ SKRIFLEGU LEYFI HÖFUNDA.

HÖNNUN
GRENSÁSVEGI 1 · 108 REYKJAVÍK · SÍMI: 510 4000 · FAX: 510 4001
VEFFANG: www.honnun.is · NETFANG: honnun@honnun.is

HEITI VERKS:

ATLANTSOLÍA
ÓSEYRARBRAUT 23

HEITI TEIKNINGAR:

SJÁLFSAFGREIDSLUSTÖÐ:
BURÐAVIRKI
DÆLUEYJA, GRUNNMYND OG SNIÐ

MÆLT:	TEIKNAÐ: SIS	GEYMSLUNÚMER:	VNR: 1.023.201
HANNAÐ: SIS	YFIRFARIÐ:	MKV: 1:20/1:10/1:5	NR. TEIKNINGAR: B208
DAGS. UNDIRSKRIFTAR: 7/1 2004	NAFN OG KT. HÖNNUÐAR: HÖNNUN hf 430572-0169		
UNDIRSKRIFT HÖNNUÐAR:			ÚTGÁFA: B2