HNITASKRÁ

PKT.	X–HNIT	Y–HNIT
B01	24296.92	8921.33
B02	24298.14	8923.16
B03	24299.75	8923.47
B04	24307.99	8929.97

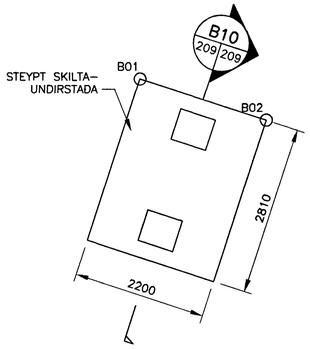

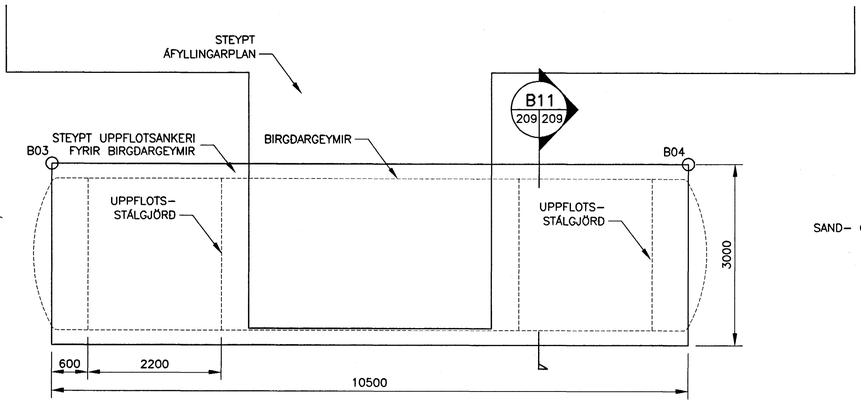

YFIRLIT, UNDIRSTÖÐUR
1:50

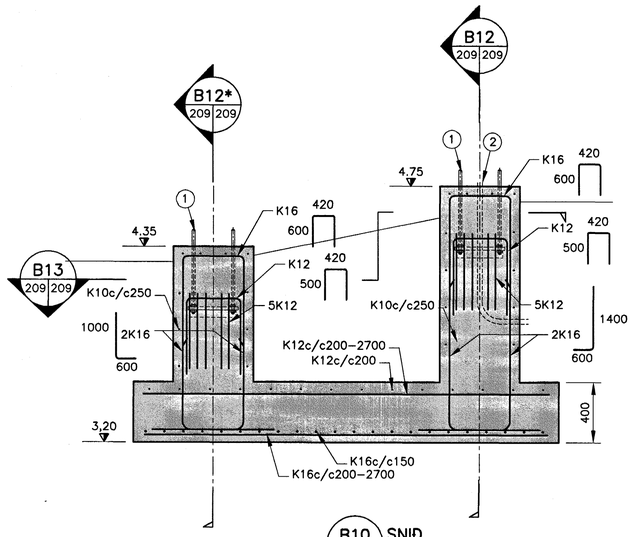

B10 SNIÐ
209 209 1:20

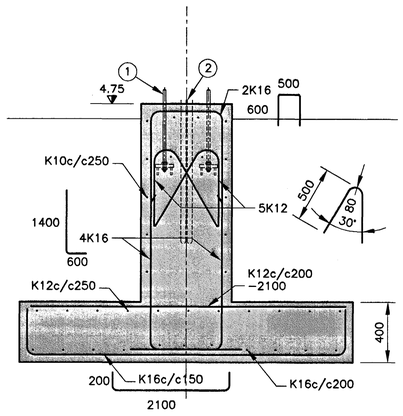

B12 SNIÐ
209 209 1:20

*ER SAMBÆRILEGT

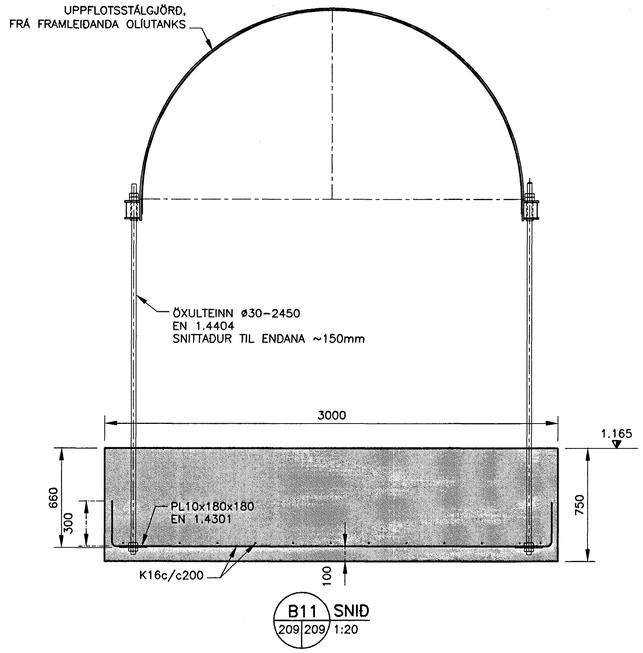

B11 SNIÐ
209 209 1:20

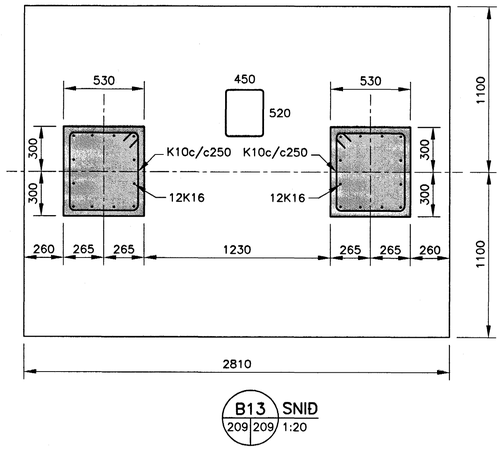

B13 SNIÐ
209 209 1:20

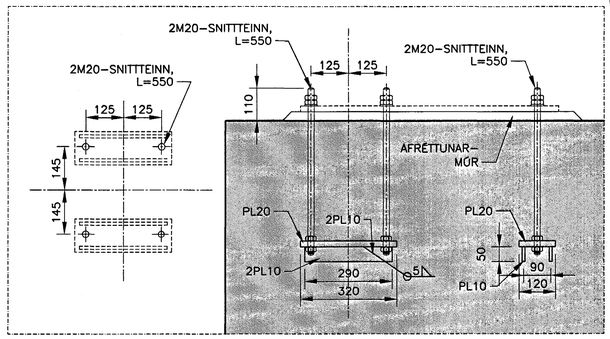

M20–SKILTAFESTING
1:10

Byggingafulltrúi Hafnarfjarðar
Afgreitt þann
16 JAN. 2004
Sigurjón Þór Valdórsson

ÚTGÁFUFERILL

NÚMER:	DAGS:	SKÝRINGAR:	HANNAÐ:
B1	06.11.2003	BYGGINGARTEIKNING	SIS
B2	07.01.2004	BYGGINGARTEIKNING	SIS

DAGS. UNDIRSKRIFTAR: | NAFN OG KT. SAMRÆMINGARHÖNNUÐAR:

UNDIRSKRIFT SAMRÆMINGARHÖNNUÐAR:

TÁKN:

1. INNSTEYPT M20–SKILTAFESTING
2. 2xØ32 PHE ÍDRÁTTARRÖRI, NEÐRI ENDI KOMI 800mm FYRIR NEÐAN FRÁGENGINS YFIRBORÐ

SKÝRINGAR:

1. SJÁ ALMENNAR SKÝRINGAR Á TEIKN. B206.
2. GERÐ AFFRÉTTUNARMÚRS SKAL VERA SKV VERKLÝSINGU.
3. ALLT SMÍÐASTÁL SKAL VERA HEITZINKHÚÐAÐ OG VERA AF STÁLGÆÐUM S235JRG2 NEMA ANNAÐ KOMI FRAM Á SÉRTEIKNINGUM.
4. SNITTTEINAR, RÆR OG SKINNUR SKULU VERA HEITZINKHÚÐAÐAR OG AF STÁLGÆÐUM 8.8 NEMA ANNAÐ KOMI FRAM Á SÉRTEIKNINGUM.
5. FRÁGANGUR Á STEYPTU YFIRBORÐI SKAL VERA SKV VERKLÝSINGU.
6. STAÐSETNING OG FRÁGANGUR SÖKKULSKAUTA SKAL VERA SAMKVÆMT HÖNNUN RAFLAGNA.

.

0 100 200 300 400 500
1:5 (Í A1) mm

0 200 400 600 800 1000
1:10 (Í A1) mm

0 500 1000 1500 2000
1:20 (Í A1) mm

0 1000 2000 3000 4000 5000
1:50 (Í A1) mm

ÖLL AFNOT OG AFRITUN TEIKNINGAR, AÐ HLUTA EÐA HEILD, ER HÁÐ SKRIFLEGU LEYFI HÖFUNDA.

HÖNNUN
GRENSÁSVEGI 1 · 108 REYKJAVÍK · SÍMI: 510 4000 · FAX: 510 4001
VEFFANG: www.honnun.is · NETFANG: honnun@honnun.is

HEITI VERKS:

ATLANTSOLÍA
ÓSEYRARBRAUT 23

HEITI TEIKNINGAR:

SJÁLFSAFGREIÐSLUSTÖÐ:
BURÐARVIRKI
UNDIRSTÖÐUR, YFIRLIT OG SNIÐ

MÆLT:	TEIKNAÐ: SIS	GEYMSLUNÚMER:	VNR: 1.023.201
HANNAÐ: SIS	YFIRFARIÐ:	MKV: 1:50/1:20/1:10/1:5	NR. TEIKNINGAR: B209
DAGS. UNDIRSKRIFTAR: 7/1 2004	NAFN OG KT. HÖNNUÐAR: HÖNNUN hf 430572–0169		
UNDIRSKRIFT HÖNNUÐAR:			ÚTGÁFA: B2