

SKÝRINGAR

SÉRSNID OG DEILI ERU Á TEIKNINGU P222.

ÖLL VINNA SKAL VERA Í SAMRÉMI VÍÐ EIGANDI ÍST STADLA, REGLUR UM BRUNAVARNIR Á BENSINSTÖÐVUM OG ADRAR GILDANDI REGLUGERDIR.


MERKINGAR:

- SKOLPLÖGN
- - - - - REGNVATNSLÖGN
- - - - - JARÐVATNSLÖGN

GN GÖLFNIDURFALL PEH PÍPUR ÚR POLYETHYLEN  
NF NIDURFALL  
BR BRUNNUR

HNITASKRÁ

Pkt.	X-HNIT	Y-HNIT
OLÍUSKILJA:		
OS1	24309.1784	8933.4520
OS2	24312.5746	8936.7480
BRUNNAR:		
BR1	24308.6761	8932.9645
BR2	24313.0679	8937.2267
NIDURFÖLL:		
NF1	24311.9052	8923.5189
NF2	24309.4280	8926.6595
NF3	24304.2068	8922.5411
NF4	24306.6840	8919.4005
NF5	24304.7942	8925.5518
GN1	24305.4454	8920.9708
GN2	24310.6666	8925.0892

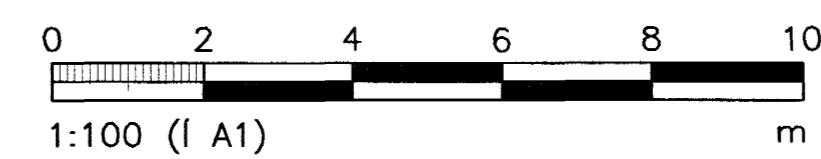

LÝSING

SAND- OG OLÍUSKILJA:

RÚMTAK ER REIKNAD SAMKVÆMT LEIÐBEININGUM NR. 2, OLÍUSKILJUR, 2. ÚTG., NÓV. 1995, FRÁ HOLLUSTUVERND RÍKSINS.

- ú<sub>mei</sub> = MESTA AFTAKAÚR KOMA [litr/sek ha] Í 1 kist
- = 30 ltr/sek ha, HAFNAFJÖRÐUR (STRAUMSVÍK)
- f = FLATARMÁL ÞESS SVÉDIS SEM RENNUR AF OG LEITIR ER Í OLÍUSKILJU
- = 200 m<sup>2</sup> = 0,02 ha
- I = AFRENNISSTUÐULL TIL LEIÐRÉTTINGAR FYRIR ÞÉTTLEIKA YFIRBORÐS
- = 1,0 (STEYPT PLAN)

=> Q<sub>regn,1kist</sub> = 30 x 0,02 x 1,0 x 3,6 = 2,16 m<sup>3</sup>/kist  
AD AUKI ER GERT RÁÐ FYRIR 1m<sup>3</sup>/kist VEGNA ÞRIFA.

SETT ER UPP SAMBYGGD SAND- OG OLÍUSKILJU MED RÚMMÁL SANDFANGS 1m<sup>3</sup> OG RÚMMÁL OLÍUSKILJU 3,5m<sup>3</sup>. VÍÐIÐUNARTEGUND ER SOB 44308-U FRÁ BORGARPLASTI (ÞESSI TEGUND ER SÉRSTAKLEGA STYRKT TIL AD ÞOLA UMFERDARLAG OG YTRI ÞRÝSTING VEGNA SJÁVARSTÖÐU).

OLÍUSKILJAN ER ÚTBÖNN RAFRÆNUM SKYNJARA SEM GEFUR VÍÐVÖRUNARMERKI TIL STJÓRN TÖLUV ÞEGAR OLÍU FYRIRBORÐID HEFUR NÁÐ MESTU LEYFILEGRI ÞYKKT.

FYLGT ER LEIÐBEININGUM FRAMLÉIÐANDA VARDANDI UPPSETNINGU OG FRÁGANG OLÍUSKILJUNAR.

VEGNA ÓHAGSTÆÐRAR SJÁVARSTÖÐU Á SVÉÐINU ER SKILJAN STÖGJUD NIDUR MED RYÐFRÍUM GJÖRDUM SEM FESTAR ERU VÍÐ STEYPTA HNALLA. Í SKURDBOTN OG SKURDHLIÐAR ER KOMID FYRIR TVÖFÖÐLUM JARÐVEGSDÚK TIL AD HINDRA ÞAD AD SANDUR SKOLIST NIDUR Í UNDIRLAGID MED SJÁVARFÖLLUM.

KÓTI MANNOPA Á OLÍUSKILJU OG BRUNNI FYRIR FRAMAN SKILJU ER HERRI EN KÓTI NIDURFALLA.

ÓLOFTUN FRÁ OLÍUSKILJU ER DN80 GALV. STÁL LÖGD UPP FYRIR YFIRBORÐ JARÐAR. ENDI ER ÚTBÖNN MED "SVANAHÁLSI OG BRUNANETI.

OLÍUSKILJAN TENGIST SKÓLPKERFI BÉJARINS.

FRÁRENNISLAGNIR:

ALLAR LAGNIR ERU SAMSODIN PEH RÖR MED ÞRÝSTIKLASSA > PNS.

NIDURFÖLL ERU ÚR PLASTI MED ~30l SANDFANGI.

UMHVERFIS LAGNIR OG BRUNNA ER LAGT A.M.K. 200mm AF HÖRPUÐUM SANDI, KÖRNASTÆRD 0,5-6mm.

Í SKURDBOTN OG SKURDHLIÐAR ER KOMID FYRIR JARÐVEGSDÚK TIL AD HINDRA ÞAD AD SANDUR SKOLIST NIDUR Í UNDIRLAGID

Bygginguáttir  
16 JAN. 2004

ÚTGÁFUERILL <i>Staurbjartur Láðarsen</i>			
NUMER:	DAGS:	SKÝRINGAR:	HANNAÐ:
B1	20.10.03	BYGGINGARTEIKNING	GSQ
B2	23.10.03	ATHUGSEMDIR HEILBRIGDISEFTIRLITS	GSQ
B3	05.11.03	KÓTABREYTINGAR Á PLANI OG HNITASETNING	GSQ
B4	06.01.2004	OLÍUSKILJA OG GEYMR FÆRD	AP

DAGS: UNDIRSKRIFTAR: NAFN OG KT. SAMREINGARHÖNNUNÐAR:  
UNDIRSKRIFT SAMREINGARHÖNNUNÐAR:

ÖLL AFNOT OG AFRITUN TEIKNINGAR, AD HLUTA EÐA HEILD, ER HÁÐ SKRIFLEGU LEYFI HÖFUNDA.

**HÖNNUN**  
GRENSÁSVEGI 1 108 REYKJAVÍK SIMI: 510 4000 FAX: 510 4001  
VEFFANG: www.honnun.is NETFANG: honnun@honnun.is

HEITI VERKS:  
**ATLANTSOLÍA  
ÓSEYRARBRAUT 23**

HEITI TEIKNINGAR:  
**SJÁLFSAFGREIÐSLUSTÖÐ  
FRÁRENNISLAGNIR  
FYRIRKOMULAG**

HEITI:	TEIKNAD:	GEYMSLUNUMER:	VNR:
	GSQ		1.023.201
HANNAÐ:	YFIRFÆRD:	MKV:	NR. TEIKNINGAR:
GSQ	AS	1:100 A1	
DAGS: UNDIRSKRIFTAR:	NAFN OG KT. HÖNNUNÐAR:	HÖNNUN hf	430572-0169
UNDIRSKRIFT HÖNNUNÐAR:	ÚTGÁFA:		

**P221**  
B4

7.12.004  
HEILBRIGDISEFTIRLIT  
HAFNARFIJARDAR-  
OG KÖRVOGSSV.ÉDIS  
Garðatorg 7 210 Garðabæ  
*K. W. Jónsson*

