
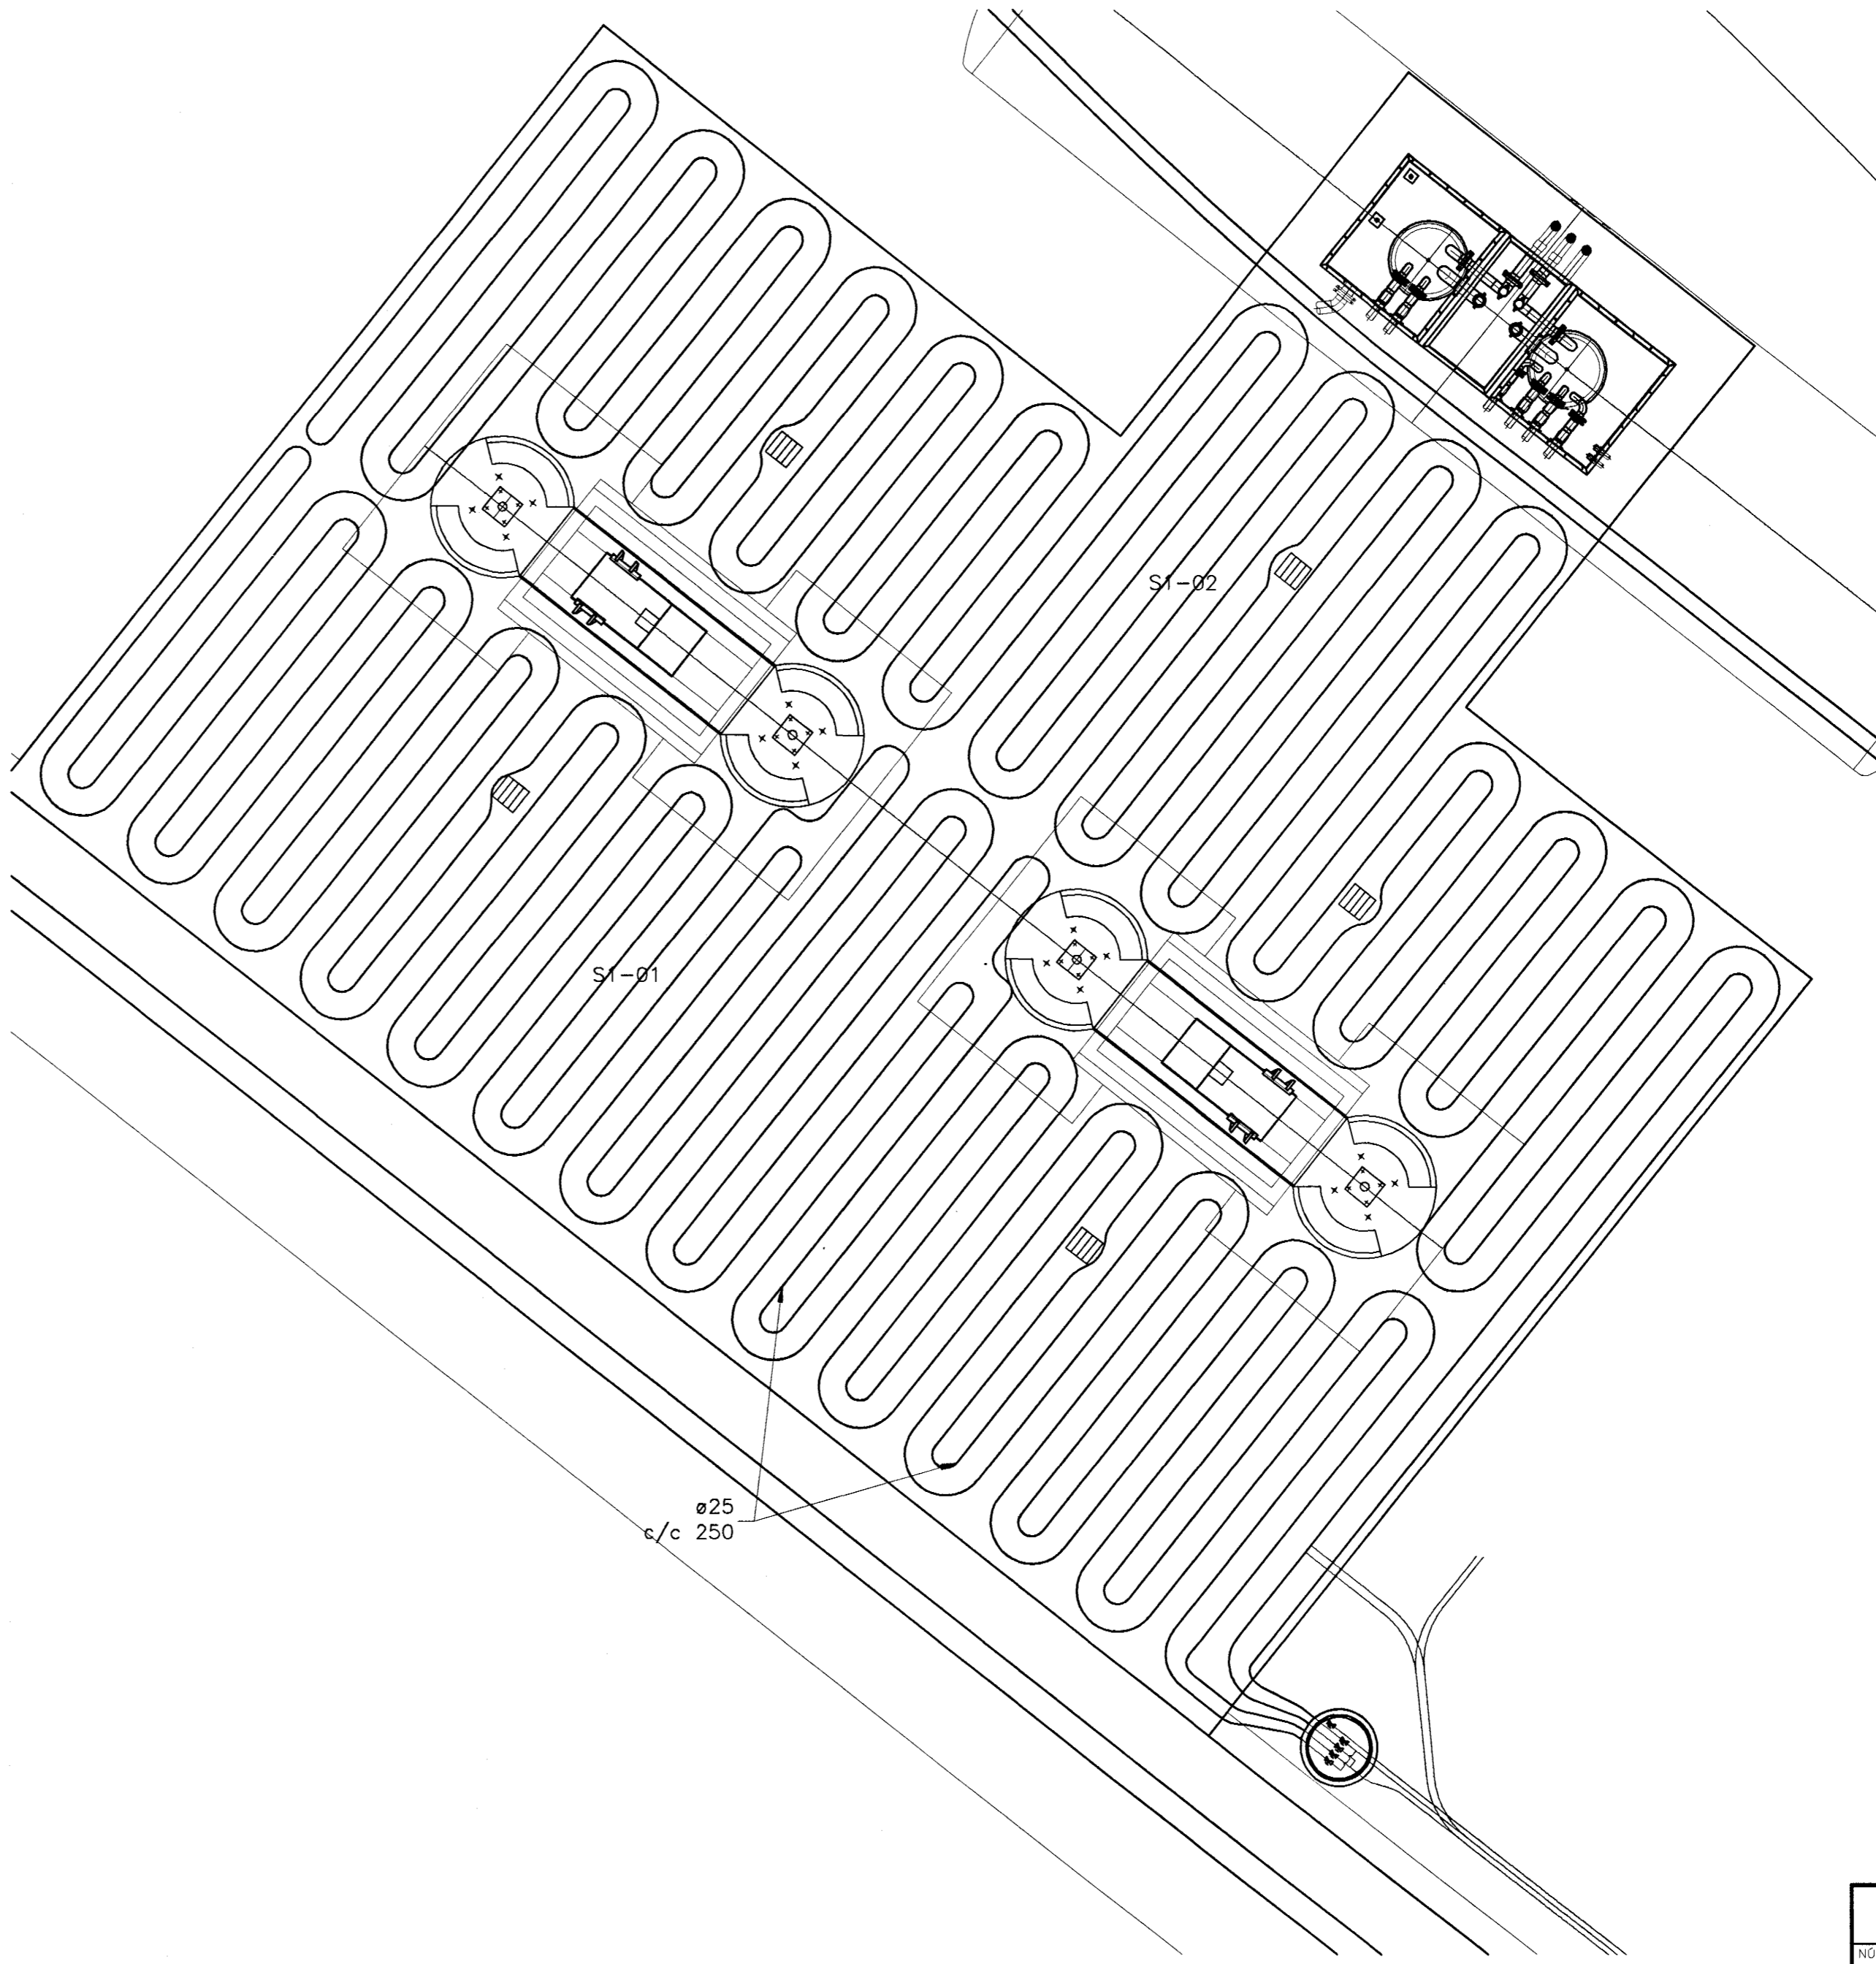


AFSTÖÐUMYND
MKV. 1

GRUNNMYND
MKV. 2

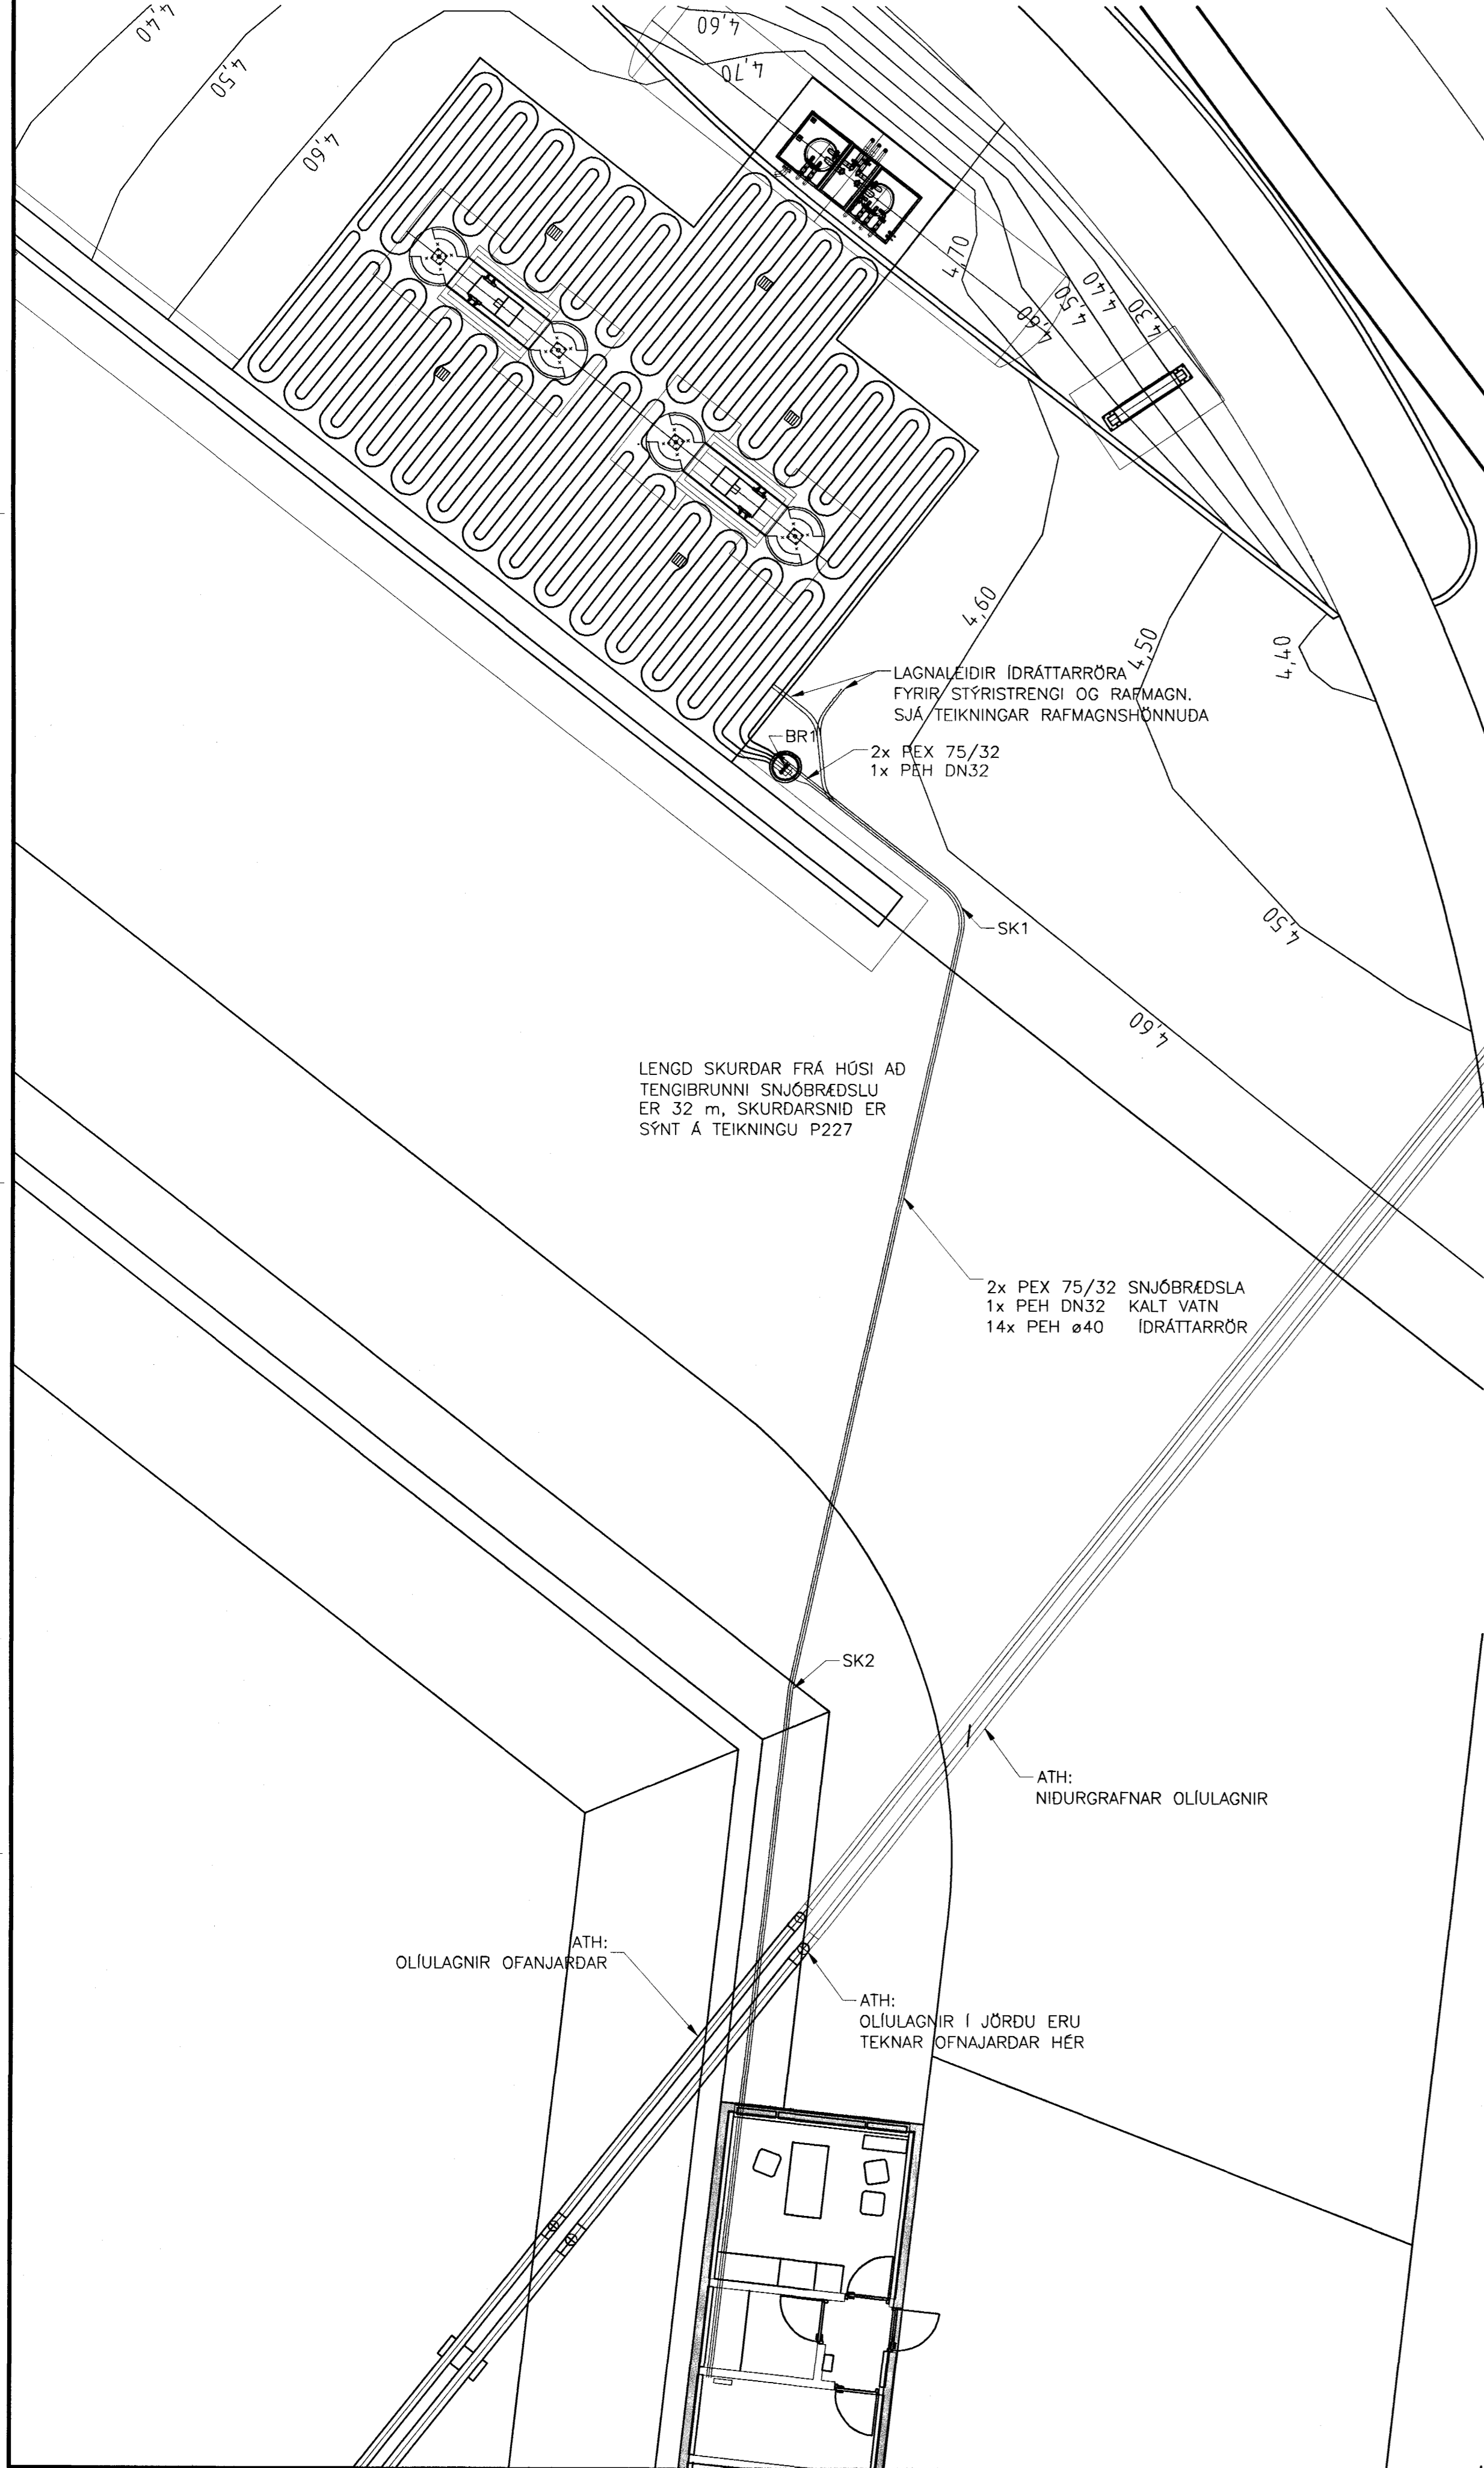

HNITASKRÁ

Pkt.	X-HNIT	Y-HNIT
SKURDUR		
SK1	24300.4403	8911.7013
SK2	24304.1321	8894.3804
BRUNNUR:		
BR1	24304.3448	8914.8171

SLAUFULENGDIR

SLAUFU NR.	LENGD m
S1-01	236
S1-02	236

SKÝRINGAR

SNÓBRÆÐSLUKERFI ER LOKAD KERFI MED 30% FROSTLAGARBLÖNDU.

HEILDARSTÖRÐ SNJÓBRÆÐSLUKERFIS ER 140 m²
HEILDAR VARMAPÖRF ER 35 kW (250 W/m²)

EFNI Í SNJÓBRÆÐSLUFLAUFUM SKAL VERA POLYBUTYLEN. ÞRÝSTIÐOL RÖRA SKAL VERA 400 kPa VID 40°C. ÞRÝSTIÐRÖFA SKAL KERFIÐ VID 0,6 MPa ÞRÝSTING.

ÖLL TENGISTYKKI SKULU HEFA RÖRUM. LEGGJA SKAL SNJÓBRÆÐSLURÖR ÞANNIG AD 250mm BIL SE MILLI RÖRA. SETJA SKAL SÉRSTAKA FJARLÆGDARKLOSSA MED C.A. 2,5m BILI TIL AD TRYGGJA RÉTT MILLIBIL.


ÞEGAR UNNID ER AD ÓTLAGNINGU OG ÞJÖPPUN Á SANDI SKULU LEIÐSLUR VERA Fylltar UNDIR 300 kPa ÞRÝSTINGI.

SNID OG ADRAR SKÝRINGAR Á TEIKN. P226

ÓTGÁFUFRILL		Byggingafráttíðni Hefnir/teknir Algreitt þátt	
NÚMÉR:	DAGS:	SKÝRINGAR:	TEKNIAD:
B1	05.11.03	BYGGINGATEIKNING	16 JAN. 2004
B2	06.01.2004	OLIUGAYEMIR FÆRDUR	Ad
DAGS. UNDIRSKRIFTAR:		NAFN OG KT. SAMRÆMINGARHÖNNUÐAR:	
UNDIRSKRIFT HÖNNUÐAR:		UNDIRSKRIFT SAMRÆMINGARHÖNNUÐAR:	

ÖLL AFNOT OG AFRITUN TEIKNINGAR, AD HLUTA EDA HEILD, ER HÁÐ SKRIFLEGGU LEYFI HÖFNUNDA.

7.1.2004
HEILBRIGÐISEFTIRLITS
HAFNARFJARDAR-
OG KÖPAVOGSSVÆÐIS
Garðalangi 7 - 210 Garðabær
Tou Stefansson

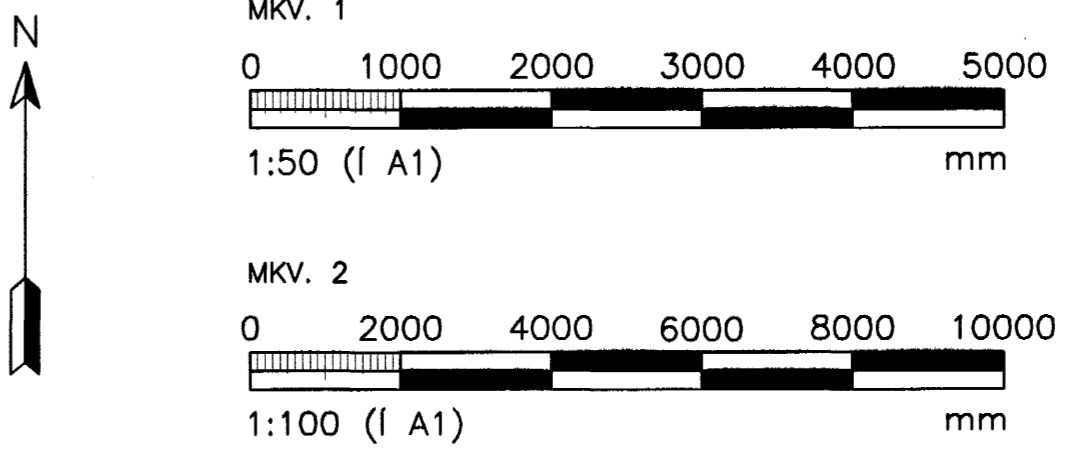

HÖNNUN
GRENSÁSVEGI 1 108 REYKJAVÍK SIMI: 510 4000 FAX: 510 4001
VEFFANG: www.honnun.is NETFANG: honnun@honnun.is

HEITI VERKS:
**ATLANTSOLÍA
ÓSEYRARBRAUT 23**

HEITI TEIKNINGAR:
**SJÁLFSAFGREIÐSLUSTÖÐ
SNJÓBRÆÐSLA OG LAGNIR
GRUNNMYND**

MELT:	TEIKNAD:	GEYMSLUNÚMÉR:	VR:
HANNAÐ:	YFIRFARID:	MKV:	NR. TEIKNINGAR:
DAGS. UNDIRSKRIFTAR:	NAFN OG KT. HÖNNUÐAR:	1:100 1:50 A1	P225
UNDIRSKRIFT HÖNNUÐAR:	HÖNNUN hf	430572-0169	ÓTGÁFA:
			B2