


SNID Í GEYMI OG DÆLUEYJU
1:20

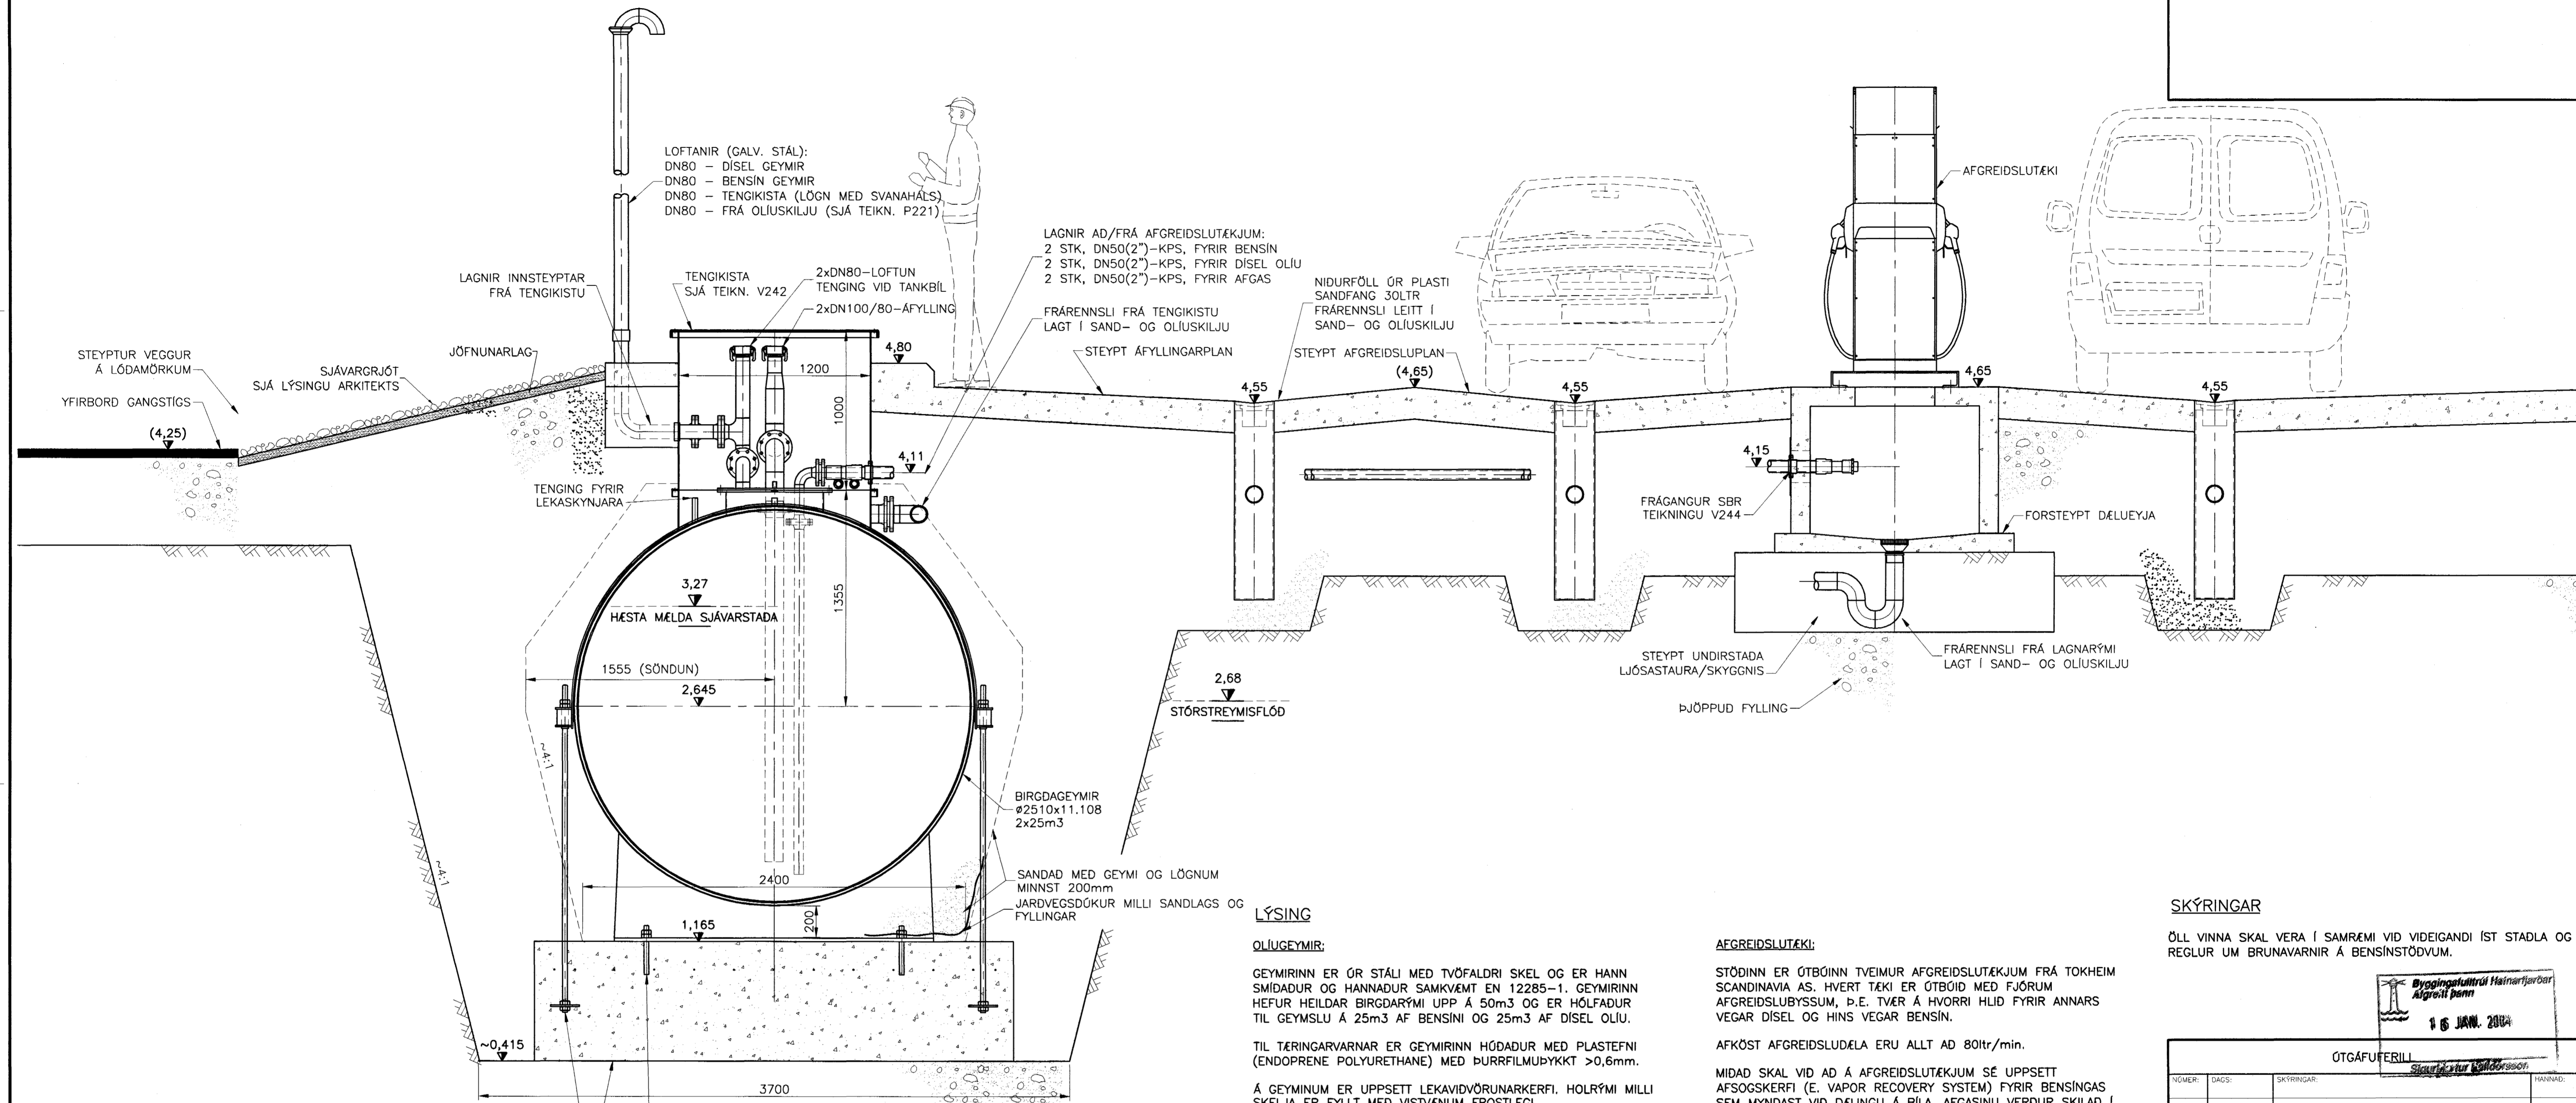

LOFTANIR (GALV. STÁL):
DN80 - DÍSEL GEYMI
DN80 - BENZÍN GEYMI
DN80 - TENGIKISTA (LÖGN MED SVANAHALS)
DN80 - FRÁ OLJUSKILJU (SJÁ TEIKN. P221)

LAGNIR AD/FRÁ AFGREIÐSLUTÆKJUM:
2 STK, DN50(2")-KPS, FYRIR BENZÍN
2 STK, DN50(2")-KPS, FYRIR DÍSEL OLJU
2 STK, DN50(2")-KPS, FYRIR AFGAS

FRÆNNSLI FRÁ TENGIKISTU
LAGT Í SAND- OG OLJUSKILJU

STEYPT AFGREIÐSLUPLAN (4,65)

FRÁGANUR SBR
TEIKNINGU V244

FORSTEYPT DÆLUEYJA

STEYPT UNDIRSTADA
LJÓSASTAURA/SKYGGNIS

FRÆNNSLI FRÁ LAGNARÝMI
LAGT Í SAND- OG OLJUSKILJU

LÝSING

OLJUGEYMI:
GEYMRINN ER ÚR STÁLI MED TVOFALDRI SKEL OG ER HANN SMÍÐADUR OG HANNADUR SAMKVÆMT EN 12285-1. GEYMRINN HEFUR HEILDAR BIRGDARÝMI UPP Á 50m³ OG ER HÓLFADUR TIL GEYMSLU Á 25m³ AF BENZINI OG 25m³ AF DÍSEL OLJU.

TIL TÆRINGARVARNAR ER GEYMRINN HÓFDADUR MED PLASTEFTNI (ENDOPRENE POLYURETHANE) MED ÞURRFILMÞYKKT >0,6mm.

Á GEYMINUM ER UPPSETT LEKAVIDVÖRUNARKERFI. HOLRÝMI MILLI SKELJA ER Fyllt MED VISTVÆNUM FROSTLEGI (MONO-PROPYLENE GLYCOL) OG RAFRÆNN SKYNJARI GEFUR VIDVÖRUNARMERKI Í STJÓRNÖLUVU EF YFIRBORD FROSTLÖSSINS LEKKAR. FROSTLÖGURINN MINNKAR EINNIG HETTU Á TÆRINGU OG FROSTKEMMDUM.

BIRGDARÝMI GEYMS ERU ÓTBÓINN MED HÉDASKYNJARA TIL VÖKTUNAR OG VIDVÖRUNAR KOMI TIL YFIRFYLLINGAR.

ÁFYLLING Á GEYMI ER FRAMKVÆMD Í SÉRSTAKRI TENGIKISTU SEM ER AFÓST GEYMI. FRÆNNSLI LAGNIR ÚR TENGIKISTU ERU LAGÐAR AD OLJUSKILJU. Í KISTUNNI ER KOMID FYRIR RAFRÆNUM SKYNJARA TIL VIDVÖRUNAR EF KEMUR TIL OLJULEKA Á LÖGNUM (SVOKALLADUR "SNIFFARI").

ÁFYLLINGARLAGNIR ERU LAGÐAR ÚR DN100 (4") -DIN2448 GALV. STÁLLÖGNUM. LAGNIRNAR NÁ HID MINNSTA 3,5m UPP FYRIR JARÐVEGSYFIRBORD EDA 0,5m UPP FYRIR HÉSTA HLUTA GEYMS ÞESS OLJUBÍLS SEM FYLLUR Á GEYMINN. Á ENDA ÓTLOFTUNARLAGNA ER KOMID FYRIR ÞRÝSTIÞYRDUM LOFTLOKA. Á LOTFUNARLAGNIR ER KOMID FYRIR TENGINGU MED CAMLOCK, DN80(3"), HRADTENGI (ÞURRTENGI) FYRIR ÓTLOFTUN Í TANKBÍL Á MEDAN ÁFYLLINGU STENDUR.

LOFTUNARLÖGN FRÁ TENGIKISTU ENÐAR Í "SVANAHALSI" MED BRUNANETI.

FYLLT ER AD GEYMI MED HÖRPUDUM SANDI, D_{max}=15mm, SAMKVÆMT GRAFTARSNIDI (ÞÓ MINNST 200mm LAGI). SANDURINN ER ÞJAPPADUR Í MEST 300mm LÖGNUM, 4 YFIRFERDIR Á HVERT LAG. SANDI ER ÞRÝST NIDURMED GEYMI MED VATNI.

Í SKURDBOTN OG SKURDHIDUM ER KOMID FYRIR TVOFÖLDUM JARÐVEGSÞÓK TIL AD HINDRA ÞAD AD SANDUR SKOLIST NIDUR Í UNDIRLAGID MED SJÁVARFÖLLUM.

AFGREIÐSLUTÆKI:

STÖÐINN ER ÓTBÓINN TVEIMUR AFGREIÐSLUTÆKJUM FRÁ TOKHEIM SCANDINAVIA AS. HVERT TÆKI ER ÓTBÓID MED FJÖRUM AFGREIÐSLUBYSSUM, Þ.E. TVÆR Á HVORRI HLID FYRIR ANNARS VEGAR DÍSEL OG HINS VEGAR BENZÍN.

AFKÓST AFGREIÐSLUÐELA ERU ALLT AD 80ltr/min.

MIDAD SKAL VID AD Á AFGREIÐSLUTÆKJUM SÉ UPPSETT AFSOGSKERFI (E. VAPOR RECOVERY SYSTEM) FYRIR BENZINGAS SEM MYNDAST VID DÆLINGU Á BÍLA. AFGASINU VERÐUR SKILAD Í BENZINGEYMI.

OLJULAGNIR:

OLJULAGNIR Í JÖRÐU FRÁ OLJUGEYMI AD AFGREIÐSLUTÆKJUM ERU DN50 (2"), TVOFALDAR OLJUPOLNAR PLASTLAGNIR FRÁ KPS PETROL PIPE SYSTEMS. LAGNIRNAR ERU VOTTADAR OG PRÓFADAR AF ERA-TECHNOLOGY. HVER LÖGN ER ÓTBÓIN SKYNJARA SEM STAÐSETTUR ER VID ELÐNEYTISGEYMI TIL LEKAVIDVÖRUNAR OG LEKAÞRÓFUNAR. LAGNIRNAR SKULU LAGÐAR EINHALLANDI A.M.K. 50/100 MILLI ELÐNEYTISGEYMS OG AFGREIÐSLUBÓNADAR.


AFGASLAGNIR Í JÖRÐU FRÁ AFGREIÐSLUTÆKJUM AD OLJUGEYMI ERU DN50 (2"), SÖMU GERÐAR OG OLJULAGNIR Í JÖRÐU (KPS LAGNIR).

LAGNIR Í TENGIKISTU GEYMS OG TENGIÝMI DÆLUEYJU ERU ÓR GALV. STÁLI.

UMHVERFIS LAGNIR Í JÖRÐU ER LAGT A.M.K. 200mm AF HÖRPUDUM SANDI, KORNASTERÐ 0,5-6mm.

SKÝRINGAR

ÖLL VINNA SKAL VERA Í SAMRÆMI VID VIDEIGANDI ÍST STADLA OG REGLUR UM BRUNAVARNIR Á BENZINSTÖÐVUM.

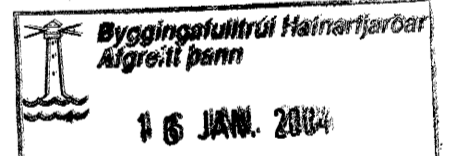

ÓTGÁFUTERILL			
NUMER	DAGS	SKÝRINGAR	HANNAÐ
B1	20.10.03	BYGGINGATEIKNING	GSG
B2	23.10.03	ATHUGASEMDIR HEILBRIGÐISEFTIRLITS	GSG
B3	05.11.03	KÓTABREYTINGAR Á PLANI	GSG
B4	06.01.2004	OLJUGEYMI FERÐUR	AB

ÖLL AFNOT OG AFRITUN TEIKNINGAR, AD HLUTA EDA HEILD, ER HÁÐ SKRIFLEGU LEYVI HÖFNUNAR.

HÖNNUN
 GREINISVEGI 1 108 REYKJAVÍK SIMI: 510 4000 FAX: 510 4001
 VEFANG: www.honnun.is NETFANG: honnun@honnun.is

HEITI VERKS:
ATLANTSOLÍA
ÓSEYRARBRAUT 23

HEITI TEIKNINGAR:
SJÁLFAFGREIÐSLUSTÖÐ
FRÁGANUR OLJUGEYMS OG AFGREIÐSLUTÆKJA
FYRIRKOMULAG - SNID

MELT:	TEIKNAD:	GEYMSLUNGUR:	VNR:
	GSG		1.023.201
HANNAÐ:	YFIRFARI:	MKV:	NR. TEIKNINGAR:
GSG	AB	1:20 A1	V241
DAGS. UNDIRSKRIFTAR:	NAFN OG KT. HÖNNUNAR:	HÖNNUN HF	430572-0169
7/1 2004			
UNDIRSKRIFT HÖNNUNAR:	ÓTGAFAR:		B4

7.1.2004
 HEILBRIGÐISEFTIRLITS
 HAFNARFIJARDAR-
 OG KÓÞAVOÐSSV. EDIS
 Garðabæ 1 - 210 Garðabæ
 Þáll Stefánsson