


ÞAKVIÐIR  
GRUNNMYND  
MKV. 1:50

**SKÝRINGAR:**

STEYPA Í ÚTVEGGJUM SKAL STANDAST KRÖFUR UM A.M.K. 5-250.  
ALLT SPERRUEFNI SKAL STANDAST KRÖFUR UM T-18.  
ALLAR FESTINGAR Í ÞAKI SKULU VERA GALVANISERADAR EÐA RYDFRÍAR.  
BORDAKLÆÐNINGU SKAL NEGLA VIÐ HVERJA SPERRU MEÐ 3 STK 3" NÓGLUM.

JÄRNBENDING STEYPTRA VEGGJA:  
STEYPTA VEGGI SKAL BENDA MEÐ EINFÖLDU NETI #K10 dc 25.  
UMHVERFIS ÖLL MÜRÖP KOMI 2K12 ER NÁI MINNST 50 SM ÚT FYRIR ÖP NEMA AÐ ANNAD KOMI FRAM Á TEIKNINGUM.

Sjá almennar skýringar á teikningu nr. 600.

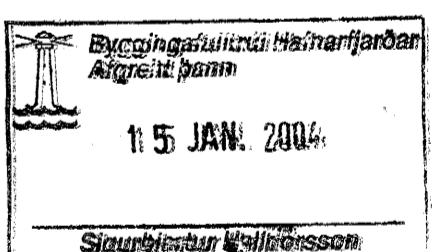

Br. nr.	Dags.	Af.	Breyting
(A)			
(B)			
(C)			
(D)			

**TEIKNISTOFAN  
TORGIÐ**  
RÁÐGJÖF - HÖNNUN - EFTIRLIT

ARMÚLI 36, 108 REYKJAVÍK, Sími 568-8866, Fax 568-8878  
Þorellinn Friðbjófnson, Magnús Þ. Guðmundsson,  
byggingateknifræðingur, Innviðsarkitekt.  
Kt. 211055-5299 Kt. 240654-5559

**KAPLASKEIÐ 15  
HAFNARFIRÐI**

Teikningarheiti: ÞAKVIÐIR  
GRUNNMYND

Dags. 28.11.2003. Kvarði 1:50

Hannað ÞF Teiknað ÞF Samþ. *Sigrúnur Kjartansson*

Verkef. 03-301 Teikn.nr. 603 Breyt.nr.