


| Númer | IH 1a | | IH 1b | | IH 2a | | IH 2b | | IH 3 | | IH 4 | | IH 5 | | IH 6 | | IH 7 | | IH 8 | | IH 9 | | | | | | | |
|---------------|-------------------|----------------------|---------|--------|-----------|-------------|---------|----------|---------|--------|------------|-------------|----------|--------|-------------|------------|---------|--------|---------|--------|---------|--------|---------|--------|---------|--------|---------|--------|
| | 1 | 2 | 1 | 2 | 1 | 2 | 1 | 2 | 1 | 2 | 1 | 2 | 1 | 2 | 1 | 2 | 1 | 2 | 1 | 2 | 1 | 2 | | | | | | |
| Herb.nr | 6,7,8,21,22,23,25 | 10,11,12,27,28,29,57 | 15,32 | 62,86 | 3,9,46,68 | 16,33,39,40 | 35,71 | 18,36,52 | 70,38 | 19 | 5,58,84,64 | 13,24,30,76 | 49,50,51 | 41 | 14,26,31,79 | 4,56,63,85 | 1,34 | 53,72 | 54 | 20 | 20,73 | 2,54 | 37 | 44 | 47 | 43 | 48 | |
| Eldvámakrafá | ECS 30 | | | | | | | | | | | | | | | | | | | | | | | | | | | |
| Karmbreidd mm | 950 | 950 | 950 | 950 | 950 | 950 | 950 | 950 | 950 | 950 | 950 | 950 | 950 | 950 | 950 | 950 | 950 | 950 | 950 | 950 | 950 | 950 | 950 | 950 | 950 | 950 | 950 | |
| Karphað mm | 2135 | 2135 | 2135 | 2135 | 2135 | 2135 | 2135 | 2135 | 2135 | 2135 | 2135 | 2135 | 2135 | 2135 | 2135 | 2135 | 2135 | 2135 | 2135 | 2135 | 2135 | 2135 | 2135 | 2135 | 2135 | 2135 | 2135 | |
| veggþykkt mm | 120 | 120 | 120 | 120 | 120 | 120 | 120 | 120 | 120 | 120 | 120 | 120 | 120 | 120 | 120 | 120 | 120 | 120 | 120 | 120 | 120 | 120 | 120 | 120 | 120 | 120 | 120 | |
| hengslun | vinstri | hægri | vinstri | hægri | hægri | vinstri | vinstri | hægri | vinstri | hægri | vinstri | hægri | vinstri | hægri | vinstri | hægri | vinstri | hægri | vinstri | hægri | vinstri | hægri | vinstri | hægri | vinstri | hægri | vinstri | hægri |
| þröskuldur | enginn | enginn | enginn | enginn | enginn | enginn | enginn | enginn | enginn | enginn | enginn | enginn | enginn | enginn | enginn | enginn | enginn | enginn | enginn | enginn | enginn | enginn | enginn | enginn | enginn | enginn | enginn | enginn |
| glær í hurð | 5mm glær | 5mm glær | | | | | | | | | | | | | | | | | | | | | | | | | | |
| hurðarpumpa | nei | nei | nei | nei | nei | nei | nei | nei | nei | nei | nei | nei | nei | nei | nei | nei | nei | nei | nei | nei | nei | nei | nei | nei | nei | nei | nei | nei |
| læsing | nei | nei | nei | nei | nei | nei | nei | nei | nei | nei | nei | nei | nei | nei | nei | nei | nei | nei | nei | nei | nei | nei | nei | nei | nei | nei | nei | nei |
| Fjöldi | 13 | 13 | 2 | 2 | 4 | 4 | 8 | 2 | 2 | 1 | 4 | 4 | 3 | 1 | 3 | 4 | 4 | 2 | 2 | 2 | 2 | 1 | 1 | 1 | 1 | 1 | 1 | 1 |

Lýsing: Hurða(gler)karmar: Smíðast úr beyki-límré. Glært gegnsætt vírnetsglær 6 mm Hurðablöð: 41 mm að þykkt. Smíðist með útramma úr furu fyllt er með eldþolnum plötum í ECS30 hurðir. 4 mm masonitplötur límdar á ramma. Sérstök skráarstykki sett þar sem skrár koma. Blað kantlímist með amk. 5 mm. beyki. Hurðablað plastlagt með harðplasti. Verði óskað eftir annarri gerð hurðablaða, skal hafa samráð við eftirlit og arkitekt. Hurðahúnar: krómaðir af gerðinni ASSA eða sambærilegt. Feillþröskuldar: t.d. af gerðinni Dafa eða sambærilegt, innfræstir. Sparkstál: Gengur 150 mm upp á hurðir beggja vegna. Hurðastopparar: td. HELLY Hurðaskrár: Alm. eru hurðir læsanlegar með skelliskrá. Master-kerfi útfært í samráði við verkkaupa. Rennihurð: Á utanálíggjandi brautum, t.d. Geze. Innfelld járn. Hurðapumpur: auðstillanlegar þannig að þær séu mjög léttar að opna, lokist hægt, stutt skellilengd og með seinkun á lokun ofan við 70° opnun. T.d. Geze Ts 93 D. Klammuvamir: T.d. Finprotect frá Eilen litur silfurgrátt á allar hurðir Rílur: Skulu vera snyrtilegir, sterkir og utanálíggjandi. Þéttillistar: Viðurkennda þéttillista skal setja á allar hurðir Brunahurðir: Skulu framleiddar skv. forskrift Brunamálastofnunar eða samþykktir framleiðslu. Slaglistar: Skulu vera úr beyki, amk. 20 x 25 mm límdir og skrúfaðir í karm c/c 200 mm. Glerlistar: Skulu vera úr beyki, amk. 18 x 25 mm, skrúfaðir c/c 200 mm í hurðarblað.

ÓTÍÐAFARV | TÍÐNADFRAMM | SAMÞYTTCHECKED | DAGSDATE
SMEYTINGASAMMUNINGAS

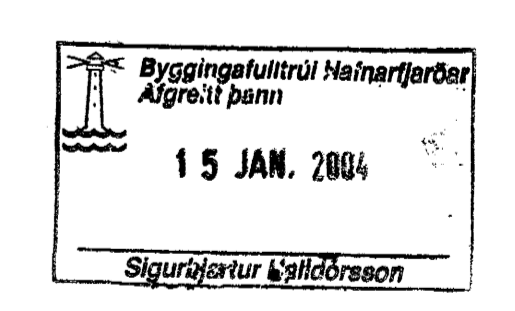

| | | |
|---|----------------|------------|
| Innihurðayfirlit - Leikskóli Ásbraut 4, Hafnarfjörð | | SKV. I A1 |
| LEIKSKÓLI ÁSLANDI, Ásbraut 4, Hafnarfjörð | | TEIHOVAÐ |
| VERKFRAMMUNINGUR | | SS |
| INNVIÐRITTNAÐUR FORANNAÐUR NAME | | DATE |
| Innihurðir | | 12.01.2004 |
| VERK.NR. | NÚMBA TÍÐNADUR | ÓTÍÐAFV |
| 0339 | 32-01 | |