


ÁSETA HOLPLATNA SKAL VERA 80mm.  
Í UNDATEKNINGARTILVIKUM, ÞÓ ALDREI MEIRA EN  
ÖNNUR HVER HOLPLATA, ER LEYFD MINNI ÁSETA,  
EN ÞÓ ALDREI MINNI EN 60mm

1  
2  
3  
4  
5

**TILVÍSANIR:**  
ALMENNAR SKÝRINGAR . . . . . SJÁ BL. NR. 02830-B00  
**BROTÞOLSFLOKKUR STADSTEYPTRA PLATNA C25**  
**BROTÞOLSFLOKKUR RAUFASTEYPU C35**

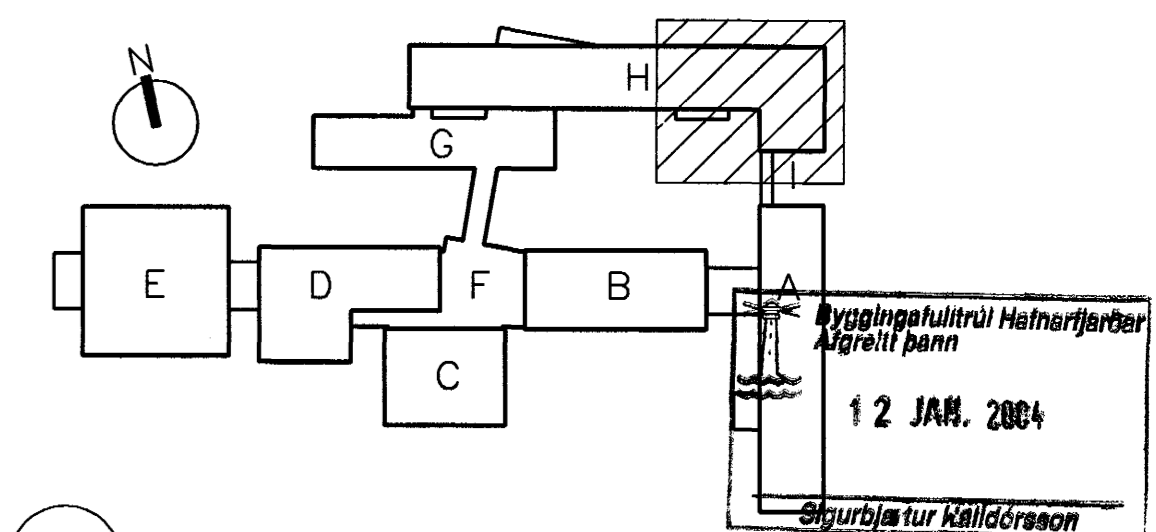

**VINNUTEIKNING**  
31 OCT 2003  
**FASTEIGNAFÉLAG HAFNARFJÁRDAR**  
Abalinnubur  
Stofur, Eignarstjórn  
Kl. 110457-2789

C	30.10.2003	BENDING Í PLÖTU MILLI LÍNU 3 - 4 OG MILLI M - N	HJ
B	22.09.2003	ÁSETA HOLPLATNA	HJ BG
A	26.08.2003	ÚRTAK Í HOLPLÖTUR	HJ BC
ÚTG.	DAGS.	BREYTING:	HANNAD SAMP.

<b>HRAUNTUNGA 7, VIÐSTADASKÓLI</b> VIÐBYGGING		BURDARVIRKI PLATA YFIR 1.HÆÐ GRUNNMYND, HÓS H	
<b>VSB VERKFRÆÐISTOFA</b>		Áritun lögg. hönnuðs: <i>[Signature]</i>	
Björn Guðafsson, Kl.:180550-4889.		Hannað: BG/HJ Teiknað: BG/HJ	
Máli: 1:50 Yfirfarið:		Dags: 14.03.2003 Nr.: 02830-B56-C	

BEJARHRAUNI 20+220 HAFNARFJÓRDUR  
Heimasíða: www.vsb.is • Netfang: vsb@vsb.is  
Sími 585-8600 Fax 585-8610 Kl. 110457-2899