


ÁSETA HOLPLATNA SKAL VERA 80mm.  
 Í UNDATEKNINGARTILVIKUM, ÞÓ ALDREI MEIRA EN  
 ÖNNUR HVER HOLPLATA, ER LEYFD MINNI ÁSETA,  
 EN ÞÓ ALDREI MINNI EN 60mm

**TILVÍSANIR:**

ALMENNAR SKÝRINGAR . . . . . SJÁ BL. NR. 02830-B00

**BROTÞOLSFLOKKUR STADSTEYPTRA PLATNA C25**  
**BROTÞOLSFLOKKUR RAUFASTEYPU C35**

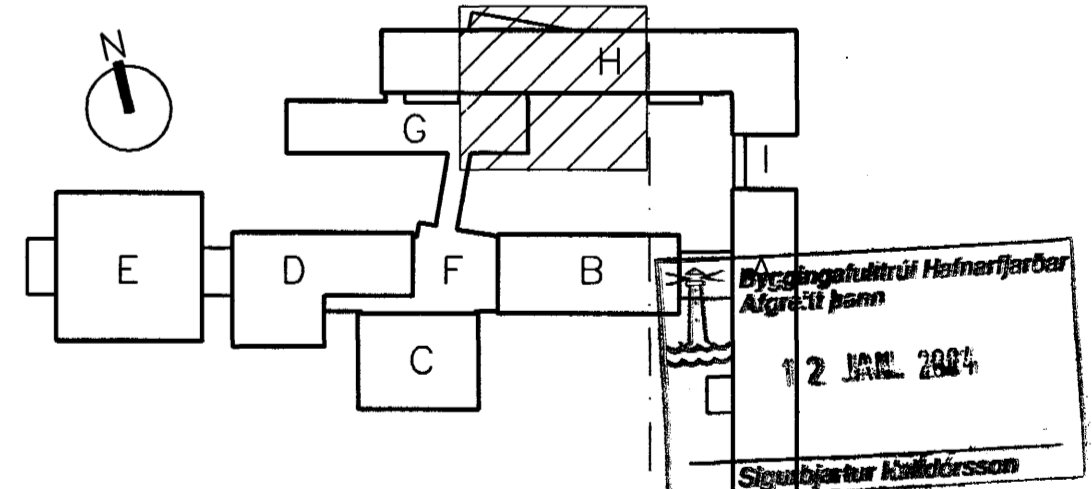

**VINNUTEIKNING**

18 NOV 2003  
 FASTEIGNAFÉLAG  
 HAFNARFJARDAR

E	18.11.2003	VEGGUR VÍD LÍNU G SETTUR INN	HJ
D	16.10.2003	BREYTING HOLPLÖTUR 41, 42 OG 43	HJ
C	25.09.2003	HOLPLATA 71 STYTT	BG
B	22.09.2003	ÁSETA HOLPLATNA	HJ
A	26.08.2003	ÓRTAK Í HOLPLÖTUR, SNÍÐPILA SÉRMYND 1	HJ
ÓTG.	DAGS.	BREYTING:	HANNAD SAMP.

**HRAUNTUNGA 7, VÍDISTADASKÓLI**  
 VÍDBYGGING

**BURDARVIRKI**  
 PLATA YFIR 1.FÆÐ  
 GRUNNMYND, HÚS G OG H

**VSB VERKFRÆÐISTOFA**

Áritun íbgg. hönnuða: *BC*

Björn Guðafsson, Kt.:180550-4889.  
 Hönnuð: BG/HJ Teiknað: BG/HJ  
 Mál: 1:50 Yfirfarið:  
 Dags: 14.03.2003 Nr: 02830-B55-E