


JÁRNASKRÁ: TEIKN.NR. B57, B58, B59

NR	PVERMÁL mm	KLIPPI-LENGD mm	FJÖLDI	BEYGJUMÁL mm/SAMTALS LENGD m
1	10	EFTIR ÞÖRFUM		390 m
2	12	EFTIR ÞÖRFUM		960 m

TILVÍSANIR:
 ALMENNAR SKÝRINGAR SJÁ BL. NR. 02830-B00
BROTÞOLSFLOKKUR STADSTEYPTRA PLATNA C25
BROTÞOLSFLOKKUR RAUFASTEYPU C35

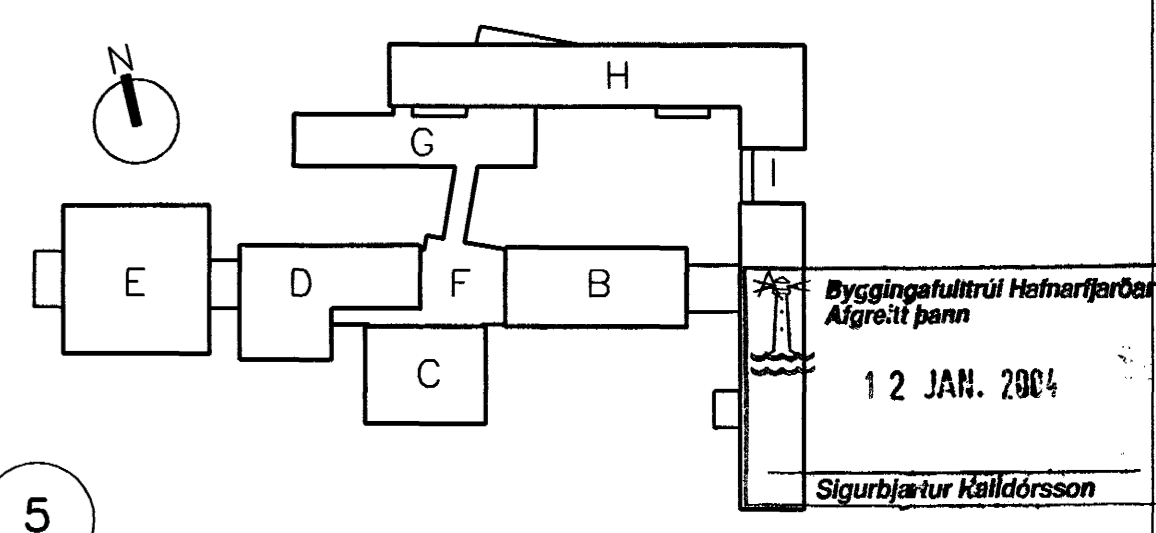

VINNUTEIKNING
 24 NOV 2003
FASTEIGNAFÉLAG HAFNARFJARÐAR
 Sigurður Einarsson
 Kauptala 110550-2789
 Kt. 110457-2789

D	24.11.2003	EININGAR Á SVEDI O - P OG 1 - 3	BREYTT	HJ
C	14.11.2003	STÁLVIKILL, SNID H		HJ
B	22.09.2003	ÁSETA HOLPLATNA		HJ BG
A	26.08.2003	GÖT I HOLPLÖTUR.		HJ BG

ÓTG. DAGS. BREYTING: HANNAÐ SAMP.

HRAUNTUNGA 7, VÍDISTADASKÓLI
 VIBBYGGING

BURDARVIRKI
 PLATA YFIR 2.HÆÐ
 GRUNNMYND OG SNID, HÚS H

VSB VERKFRÆDISTOFA
 Áritun lögg. hönnuða: *[Signature]*
 Björn Gústafsson, Kt.:180550-4889.

Hannab: BG/HJ Teiknab: HJ
 Mál: 1:50/1:20 Yfirfarib: BG
 Dags: 14.03.2003 Nr: 02830-B59-D

ÁSETA HOLPLATNA SKAL VERA 80mm.
 Í UNÐANTEKNINGARTILVIKUM, ÞÓ ALDREI MEIRA EN ÖNNUR HVER HOLPLATA, ER LEYFD MINNI ÁSETA, EN ÞÓ ALDREI MINNI EN 60mm

HP257
 BURDARVEGGUR