


SKÝRINGAR

BREIDDARMÁL GEFIN Á HOLPLÖTUM MIDAST VIÐ MESTU BREIÐD ÞEIRRA

ÁLÖG Á HOLPLÖTUR
 VIÐBÓTAREIGNÁLAG 2 KN/m²
 NOTÁLAG 3 KN/m²
 PUNKTÁLAG 4KN

FRAMLEIÐANDI SKAL ADLAGA FRAMLEIÐSLU HOLPLATNA
 AD FRAMLEIÐSLUNÁKVÆMNI SINNI.

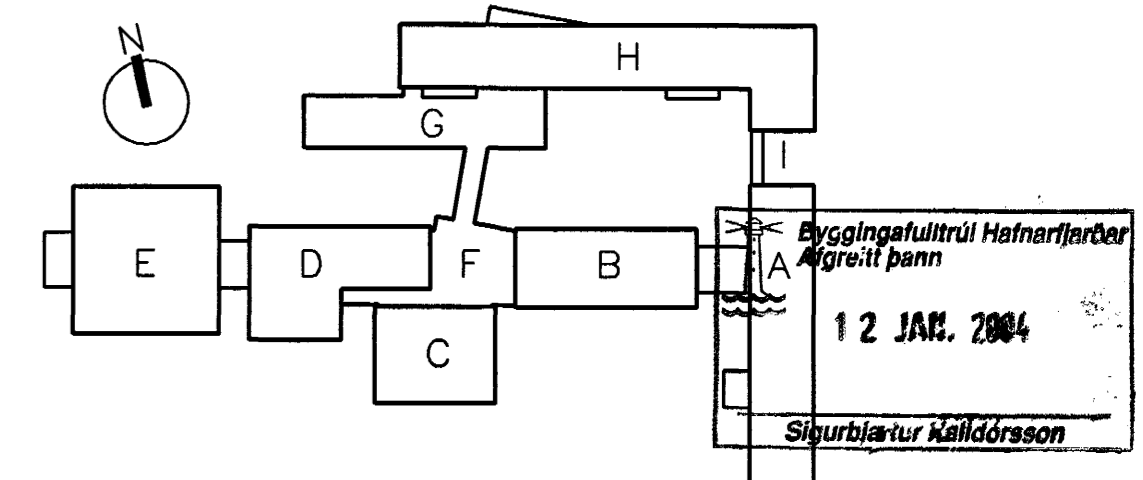

VINNUTEIKNING
 24 NOV 2003
 FASTEIGNAFÉLAG
 HAFNARFJÖRDAR

BATTERÍÐ
 Aðalhönnuður
 Sigurbjartur Einarsson
 Keflavíki 110557-2789
 Kt. 110457-2789

D	24.11.2003	NÝ EINING- EINING 127	HJ
C	20.10.2003	EININGU 125 BETT INN Á TEIKNINGU	HJ
B	2.9.2003	NÁNARI MÁL Á EININGU 100 OG 23	BG
A	26.08.2003	EININGUM 120-125 BETT VIÐ	HJ
ÓTG.	DAGS.	BREYTING:	HANNAÐ SAMP.

HRAUNTUNGA 7, VÍDISTADASKÓLI VIÐBYGGING		BURDARVIRKI HOLPLÖTUR HP265 EININGAR	
VSB VERKFRÆÐISTOFA		Áritun lögg. hönnuða:	
BEIARHRAUNI 20*220 HAFNARFJÖRDUR Heimasíða: www.vsb.is • Netfang: vsb@vsb.is Sími: 585-8600 Fax 585-8610 Kt: 110457-2899		Hannað: BG/HJ	Teiknað: BG/HJ
		Máli: 1:50	Yfirfarirð:
		Dags: 14.03.2003	Nr: 02830-B64-D