



SNID **A**
1:10 P30

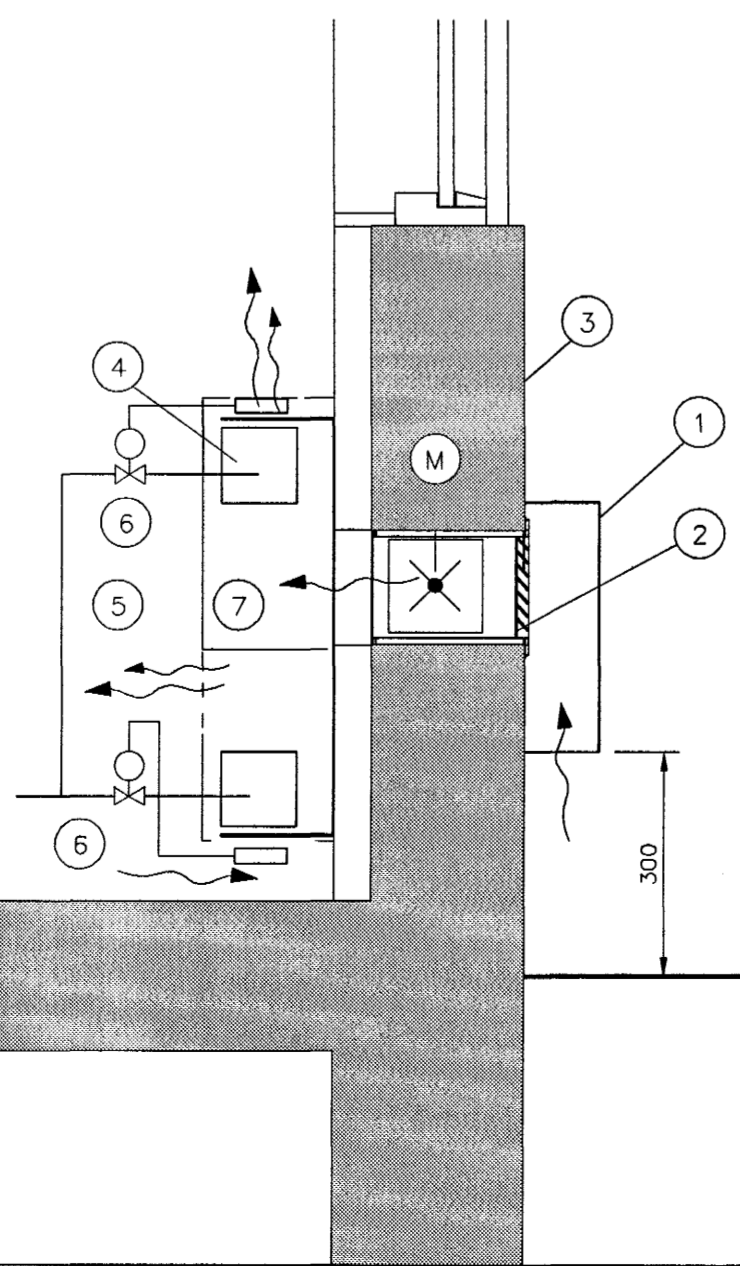

FERSKLOFTSRIST Á ÚTVEGG

1. VINDHLÍF ÚR 1,5 MM BLIKKI SEM ER MÁLAD Í LIT AD VALI ARKITEKTS
2. SÉRSTÖK FERSKLOFTSRIST CA. 152X1500 SEM SAMAN STENDUR AF RAMMA, ÁLRIST, FELLISPJALDI SEM TENGIST TANNSTÖNG OG 24V RAFMÓTOR SEM STYRIST AF STJÓRNKERFI, FLUGNANETI OG GATAPLÖTUM (SJA VIÐMIDUNARLISTA Í VERKLYSINGU UM GERD RISTAR). AFKÖST 600 M³/T, ÞRYSTIFALL 2PA
3. SPJALDLOKUMÓTOR 24V 0-10V, STYRIST AF CO₂ OG HITA Í STOFU SAMAN MED SPJALDI Í ÚTSOCSSTOKK A ÞAKI
4. TVEIR KONVEKTOROFNAR. ANNAR HITAR FERSKLOFT HINN INNILÖFT
5. HLÍF UTAN UM OFNA MED RISTUM
6. OFNLÖKI MED LAUSUM ÞREIFARA
7. SKILRÖM ÚR BLIKKI

OFNAR 108B,109,110,11,112,113 ERU GERDIR Á BENNAN HÁTT EINS OG SNIDMYND SÝNIR

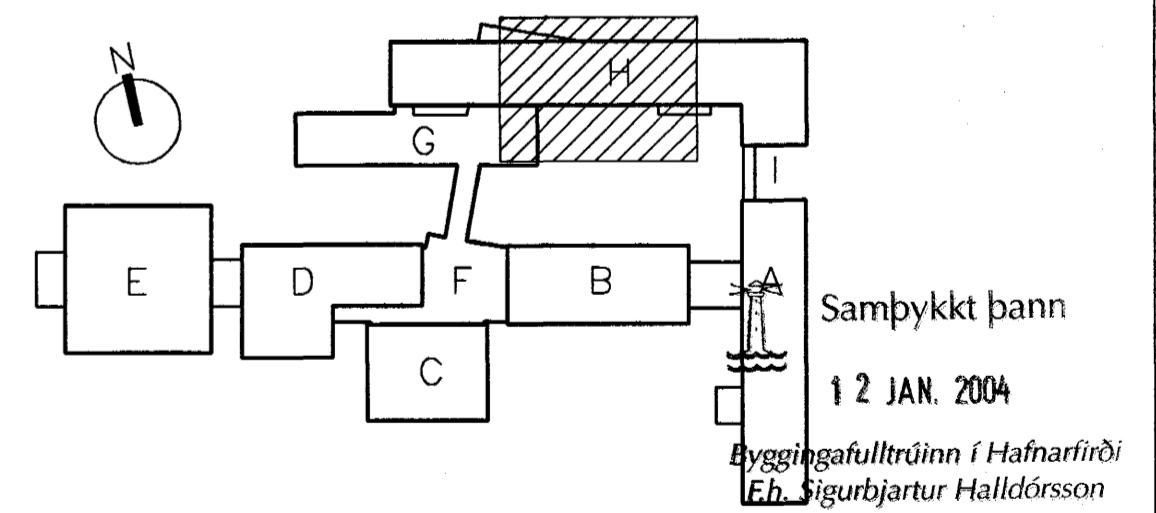

VINNUTEIKNING
26 NOV 2003

FASTEIGNAFÉLAG
HAFNARFJARÐAR
ALLAR ALMENNAR SKÝRINGAR SJÁ TEIKN. P00

BATTERÍÐ
ARHITEKTAR
Aðalhönnuður
Sigurbjartur Halldórsson
Kopulata 110457-2789
Kt. 110457-2789

A	09.10.03	TEXTI OG MERKINGAR LAGNA	HSS	SÁS
ÓTG.	DAGS.	BREYTING:	HANNAD	SAMP.
HRAUNTUNGA 7, VIÐISTADASKÓLI VIÐBYGGING			HITALAGNIR HÚS B GRUNNMYND 1.HÆÐAR	
VSB VERKFRÆÐISTOFA			Höfundur: HSS Mál: 1:50 Dagur: 14.03.03	
BEJARHALNI 20*220 HAFNARFJÓRÐUR Heimasíða: www.vsb.is • Netfang: vsb@vsb.is Sími: 585-8600 Fax: 585-8610 • Kt.: 710796-2899			Teiknað: HSS Yfirfarir: HSS Nr.: 02830-P30A	