



GRUNNMYND 1:20

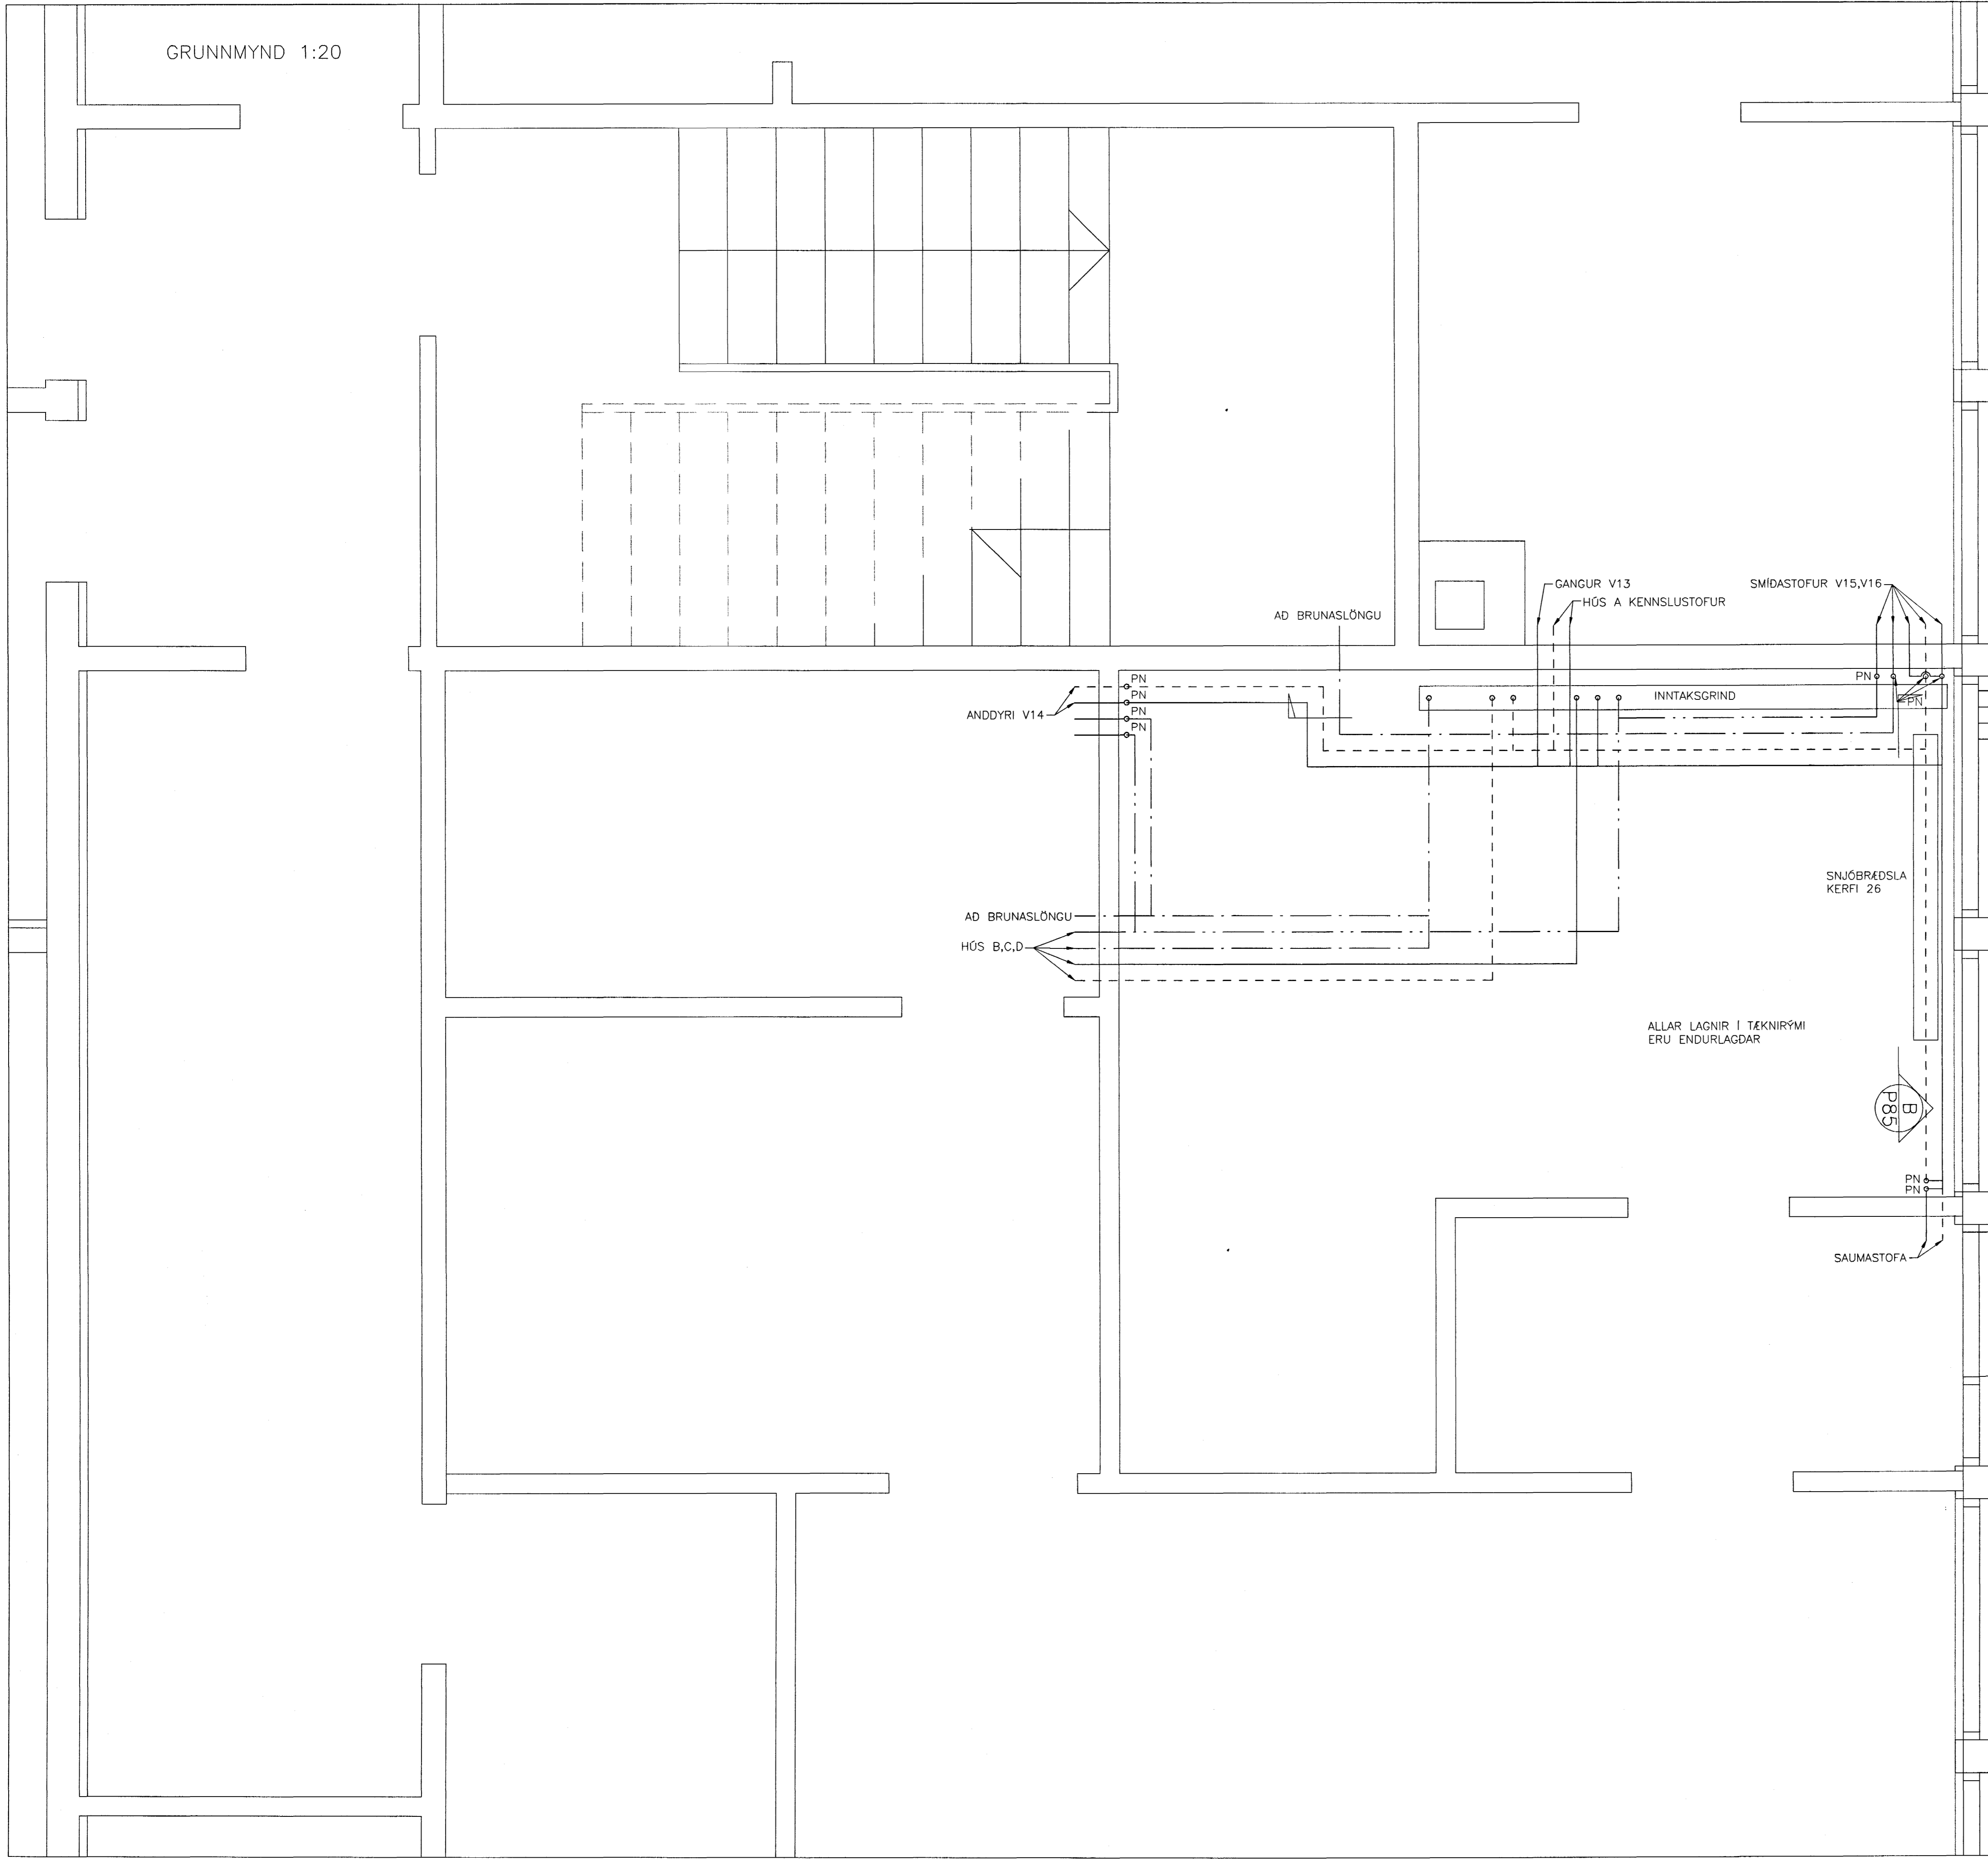

SNJÓBRÆÐSLA STOFN ø25
AD HÖSI H Í JÖRÐU
HITAVEITA STOFN ø50
AD HÖSI H Í JÖRÐU

KALDAVATNSINNTAK
HITAVEITUINNTAK

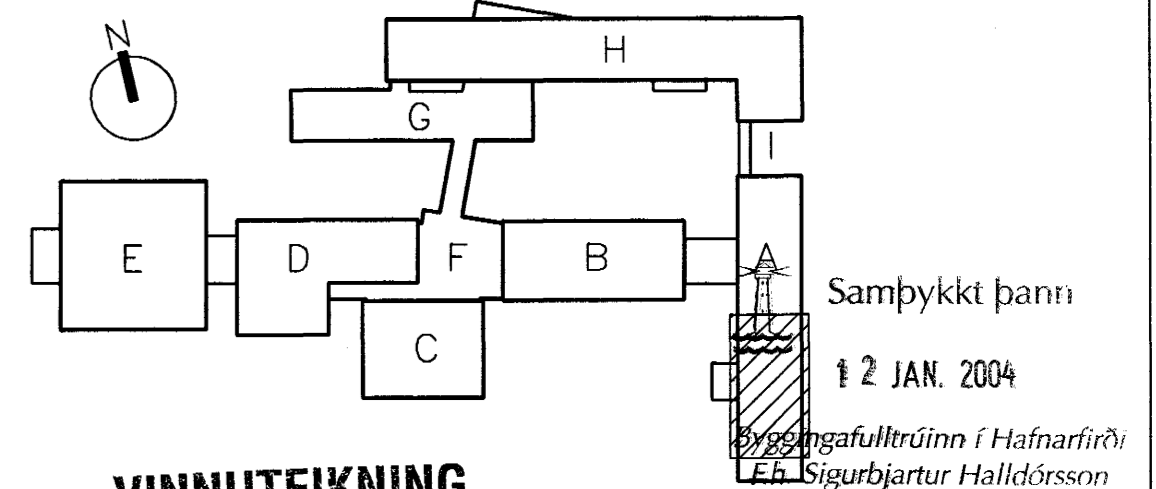

VINNUTEIKNING

26 NOV 2003

FASTEIGNAFÉLAG
HAFNARFJÁRDAR

ALLAR ALMENNAR SKÝRINGAR SJÁ TEIKN. P00

BATTERÍÐ
ARKITEKTAR

Abalhönnuður
Sigurður Einarsson
Hafnarfirði, 1105KÍ
Sími: 585-8600 Fax: 585-8610 • Kl. 110457-2789

ÚTG.	DAGS.	BREYTING:	HANNAÐ	SAMÐ.
HRAUNTUNGA 7, VÍÐISTADASKÓLI VIÐBYGGING		HITALAGNIR INNTAKSRÝMI, HÖS A, KJALLARI GRUNNMYND		
VSB VERKFRÆÐISTOFA		Art. úr lögg. hönnuð: Sími: 230855-5609		
BEIARHRAUNI 20*220 HAFNARFJÓRÐUR Helmasíða: www.vsb.is • Netfang: vsb@vsb.is Sími: 585-8600 Fax: 585-8610 • Kl. 110457-2789		Hönnuð: HSS	Teiknað: HSS	
		Móti: 1:20	Yfirfarið: SAS	
		Dags: 30.09.03	Nr: 02830-P84	