


**SKÝRINGAR HITALÖGN:**

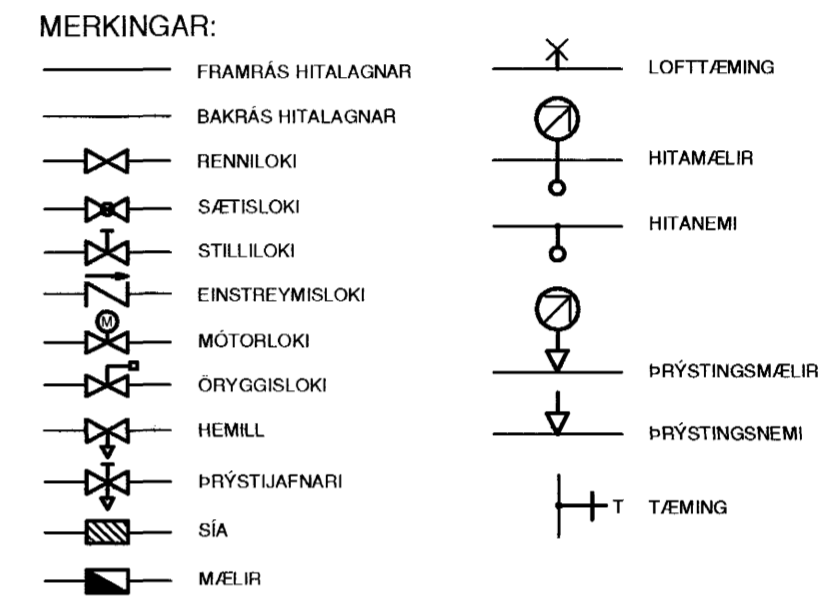

**ÆDRAR SKÝRINGAR HITAKERFI:**

ÖLL OFTENGI SKULU VERA 10mm  
 LOFTSKRÚFUR KOMI Á ALLA OFNA  
 Á HVERN OFN KOMI AUK OFNLOKA STILLITÉ PEIM MEGIN SEM  
 OFNLOKI ER EKKI  
 OFNAR SÉU Í SAMRÆMI VID ÍST-69

RÖR SKULU VERA MÁLMRÖR EDA ÚR ÖDRU SAMPYKKTU EFNI  
 OG TENGISTYKKI SAMSVARANDI RÖRUM AD GERD.

BIL MILLI FESTINGA SÝNILEGRA LEIÐSNA SÉ 2m  
 BIL MILLI FESTINGA ANNARA LÁRÉTTTRA LEIÐSNA SÉ  
 MEST: Ø10 - Ø32: 2,5m  
 Ø32: 3,0m

LEIÐSLUR SKAL EINANGRA MED GLERULLARHÖLKUM.  
 ÞYKKT EINANGRUNAR SKAL VERA SEM HÉR SEGIR:

- 10 - 20mm (3/8"-3/4") RÖR: 20mm
- 25 - 40mm (1"-1 1/2") RÖR: 30mm
- 50 - 100mm (2"-4") RÖR: 40mm


LEIÐSLUR SKAL VEFJA MED PLASTI UTAN UM EINANGRUN

LEIÐSLUR SEM FARA Í GEGNUM BRUNAVEGGI EDA PLÖTU  
 ELDVERJA MED VIDURKENDUM EFNUM OG AÐFERÐUM

KERFIÐ SKAL PÓLA 4 kp/cm<sup>2</sup> VINNUPRYSTING OG PRÓVAÐ MED  
 6kp/cm ÁBYR EN LEIÐSLUR ERU HULDAR.

ALLT EFNI OG FRÁGANGUR KERFISINS SÉ Í SAMRÆMI VID  
 GILDANDI REGLUGERÐIR

**STADSETNING STÚTA**

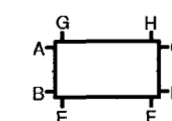

*Verkefnið er samþ. Höfðun þeir Markús 240563-2909*


**Strethingur ehf.**

*Heilbrigðiseftirlit Hafnarfjarðar- og Kópavogssvæðis*  
 Garðabæ 7-210, Garðabæ  
 27.2.04

**Strethingur ehf.**

5/1 2004

*Hemmetti Sigvaldsson*  
 240545-4113

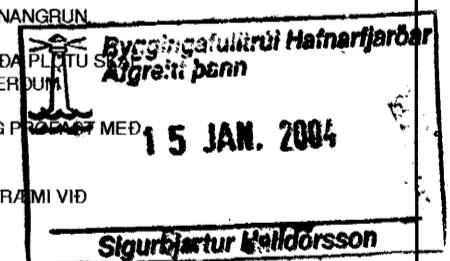

**ÞÓRIR GUÐMUNDSSON VERKFR. GRÆNUKINN 28, 220 HAFNAFJ.**

M.	<b>Rauðhella 12, Hafnarfirði</b>	VNR.	03.03
H. Þ.G.		NR.	401
T. Þ.G.	<b>HITA OG VATNSLAGNIR</b>		
Y.	<b>GRUNNMYND OG SKÝRINGAR</b>		
G.			
DAGS.	Des. 2003	MKV.	KT. 171262-4539 1:50

**GRUNNMYND 1:50**