


TENGIMYND

OFNASKRÁ $\Delta t = 40^\circ\text{C}$

OFN NR.	AFL W	GERD	HÆÐ mm	LENGD mm	STADS. STÚTA	OFNLOKAR	Kv m ² h
001	650	TVÖF.	350	800	A - D	FRAMR. LOKI	0,06
002	650	TVÖF.	350	800	A - D	FRAMR. LOKI	0,06
003	650	TVÖF.	350	800	A - D	FRAMR. LOKI	0,06
004	650	TVÖF.	350	800	A - D	FRAMR. LOKI	0,06
005	650	TVÖF.	350	800	A - D	FRAMR. LOKI	0,06
006	650	TVÖF.	2000	800	C - B	FRAMR. LOKI	0,06
007	1200	TVÖF.	2000	600	A - D	BAKST. LOKI	0,12
008	1200	TVÖF.	2000	700	C - B	BAKST. LOKI	0,12
009	1200	TVÖF.	2000	600	A - D	BAKST. LOKI	0,12
010	1200	TVÖF.	2000	600	A - D	BAKST. LOKI	0,12
011	1200	TVÖF.	600	2000	A - D	BAKST. LOKI	0,12
012	800	TVÖF.	600	1000	A - D	FRAMR. LOKI	0,08
013	800	TVÖF.	600	1000	C - B	FRAMR. LOKI	0,08
014	800	TVÖF.	600	1000	C - B	FRAMR. LOKI	0,08
015	800	TVÖF.	600	1000	A - D	FRAMR. LOKI	0,08
HB	10000	HITABLÁSARI			C - D	HITAST. LOKI	1,15
HB	10000	HITABLÁSARI			C - D	HITAST. LOKI	1,15

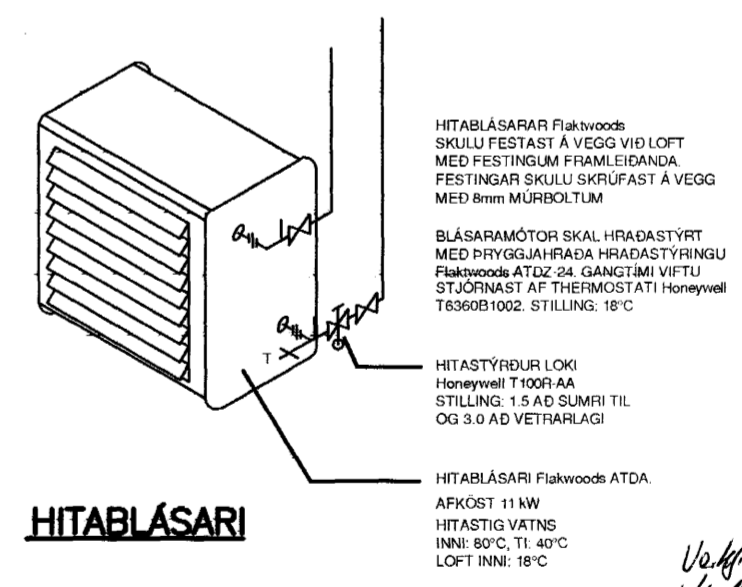

HITABLÁSARI
 HITASTYRDUR LOKI Honeywell T100R-AA
 STILLING: 1.5 AD SUMRI TIL OG 3.0 AD VETARLAGI
 HITABLÁSARI Flakwoods ATDA
 AFKÖST 11 kW
 HITASTIG VATNS INNI: 80°C, TIL: 40°C
 LOFT INNI: 19°C

Byggingafultrúi Hafnarfjarðar
 Aigreiði þann
 15 JAN. 2004
 Sigurbjartur Kjalldórsson

5/1 2004 Strendingur ehf.
 Ásmundur Sigvaldsson 240545-4119

Valfróðvinnu stöf. Hella þín Múlið 240562-2909
 Strendingur ehf.

ÞÓRIR GUÐMUNDSSON VERKFR. GRÆNUKINN 28, 220 HAFNAFJ.

BREYTINGAR				M.	Rauðhella 12, Hafnarfirði		VNR.
BREYT.	DAGS.	SKÝRINGAR.	SAMP.	H. Þ.G.			03.03
				T. Þ.G.	HITALAGNIÐ		NR.
				Y.	TENGIMYND, OFNASKRÁ OG SÉRMÝNDIR		402
				G.			MKV.
				DAGS.	SAMP. <i>þórir guðmundsson</i>		KT. 171262-4539
				Des. 2003			1.50