

SKÝRINGAR VID FRÁVEITULAGNIR Í JÖRD

- SKOLPLAGNIR Í JÖRD ERU PVC-, OG STEYPT RÖR.
- REGNVATNS- OG JARUVATNSLAGNIR Í JÖRD ERU PVC- OG STEYPT RÖR.
- TENGISTYKKI SKULU VERA AF SÖMU GERD OG PÍPUR.
- ALLAR ÓNEFNDAR LAGNIR ERU Ø100 MED MINNST 20% HALLA.
- ÞAR SEM LÖGN FER GEGNUM SÖKKUL SKAL SETJA STYRKARHÓLK UTAN UM LÖGNINA AF NÆSTU RÖRSTÆRD FYRIR OFAN.
- UPPGEFNIR KÓTAR ERU RENNSLISKÓTAR.
- FRÁGANGUR LAGNA SKAL VERA Í SAMRÆMI VID GILDANDI STADLA OG REGLUGERDIR.
- LAGNIR OG TENGISTYKKI SKULU VERA VOTTUD AF Rb

SKÝRINGAR VID FRÁVEITULAGNIR INNAHÚSS:

- PÍPUR OG TENGISTYKKI ERU ÚR PP-PLASTI MED MÚFFUTENGJUM SÉRSTAKLEGA HLJÓDDEMPAD
- PÍPUR SKAL EINANGRA MED 20 mm HÖLKUM ÚR ÓBRENNANLEGU EFNI OG GÖMMIÞÉTTINGUM.
- LAGNIR SKULU HAFNA A.M.K. 50 % HALLA NEMA ANNAD SÉ TEKID FRAM.
- ÞAR SEM LAGNIR LIGGJA GEGNUM HÆDASKIL, SKAL SETJA BRUNAHLÍFAR UTAN UM RÖR.
- MESTA FJARLÆGD MILLI UPPHENGJA ER:

NAFMÁL	LÓDRÉTT(m)	LÁRÉTT(m)
32-50	1,0	0,5
75	1,5	1,0
100	2,5	1,0

- FRÁGANGUR LAGNA SKAL VERA Í SAMRÆMI VID GILDANDI STADLA OG REGLUGERDIR.
- ALLT LAGNAEFNI SKAL VERA VOTTAD AF RANNSÓKNARSTOFNUN BYGGINGARIDNADARINN

NEYSLUVATNSLAGNIR VERKLÝSING - RYDFRÍAR LAGNIR

- NEYSLUVATNSLAGNIR ERU ÚR STÁLI RYDFRÍAR PÍPUR, GERDAR FYRIR ÞRÝSTITENGI VOTTADAR AF RANNSÓKNARSTOFNUN BYGGINGARIDNADARINN
- ALLAR LAGNIR SKULU ÞRÝSTIPRÓFADAR MED 10 bara ÞRÝSTINGI SEM SKAL STANDA Í 24 TÍMA. FARA SKAL Í EINU OG ÖLLU EFTIR FYRIRMÆLUM FRAMLEIDANDA LAGNA UM MEDHÖNLUN OG UPPSETNINGU.
- PÍPUR SKAL EINANGRA MED EINANGRUNARHÓLKUM

HITALAGNIR VERKLÝSING - STÁLLAGNIR:


- PÍPUR SKULU VERA SVARTAR STÁLPÍPUR (SKV. DIN 2440 EDA SAMSVARANDI). TENGISTYKKI SKRÚFUD (SKV. DIN 2950) EFNI ST. 33-2 (SKV. DIN 17100.)
- MESTA FJARLÆGD MILLI PÍPUUPPHENGJA MÁ VERA 2m.
- REYNSLUBRÝSTINGUR ER 8 bar
- FRÁGANGUR LAGNA SKAL VERA Í SAMRÆMI VID GILDANDI STADLA OG REGLUGERDIR.
- ALLAR LAGNIR SKULU ÞRÝSTIPRÓFADAR MED 6 bara ÞRÝSTINGI SEM SKAL STANDA Í 24 TÍMA.
- HITALAGNIR SKAL EINANGRA MED GLERULLAR- EDA STEINULLARHÓLKUM EINS OG HÉR SEGIR:

PÍPUÞVERMÁL	ÞYKKT EINANGRUNAR
DN10 - DN20	15 mm
DN25 - DN50	20 mm
DN65 - DN100	40 mm
- EINANGRUNARHÓLKAR SKULU VERA GLERULLAR- EDA STEINULLARHÓLKAR AF VIDURKENNDRI GERD. YSTA LAG EINANGRUNAR SKAL VERA ÁLYFIRBORD SEM ER STYRKT MED GLERTREFJUM.

OFNALISTI


NR.	NAUDSYNLEG AFKÖST [W]	GERD/HÆD [mm]	LENGD [mm]	AFKÖST VI'D ΔT=40°C [W]	STÚTA-STADSETNING 10 mm	STILLITALA OFNLOKA
101	2665	22/600	1900	2665	CD	
102	2665	22/600	1900	2665	AB	
103	766	11 ÁN KONV./600	1900	920	AB	
104	766	11 ÁN KONV./600	800	390	AD	
105	433	11/400	900	472	AD	
106	130	11/300	400	164	AD	
107	130	11/300	400	164	AD	

SKÝRINGAR :

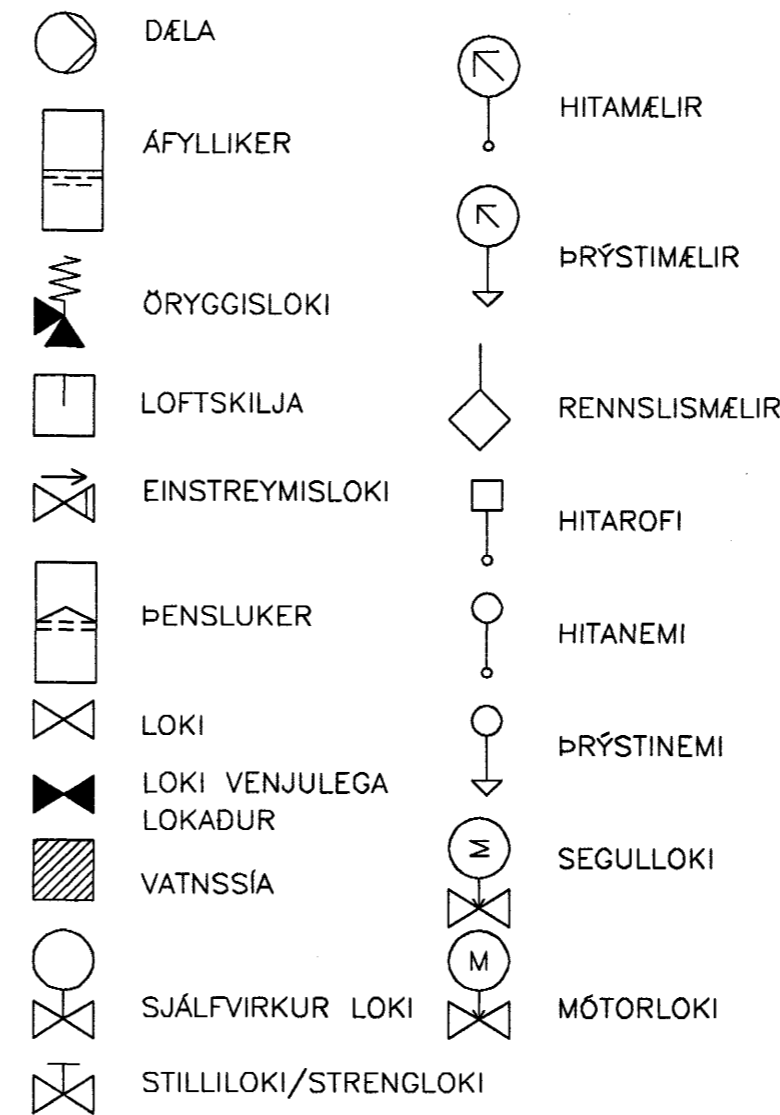

SKÝRINGAR :

- HL = HANDLAUG
- RV = RÆTIVASKUR
- SV = SKOLVASKUR
- SB = STURTA
- VS = SALERNI
- BS = BRUNASLANGA
- ÞV = ÞVOTTAVÉL
- ÞNF = ÞAKNIDURFALL
- GNG = GÓLFNIDURFALL MED GEGNUMSTREYMI
- NF = NIDURFALL
- ÞS = ÞVAGSKÁL
- HP = HÁPUNKTUR
- FS = FALLSTAMMAR
- BK = BOTNKÓTI
- TK = TOPPKÓTI
- RF = RYDFRÍJAR PÍPUR
- ÚL = ÚTLOFTUN
- PN = PÍPA NIDUR
- PU = PÍPA UPP
- IV = PÍPA ER INNI VEGG
- AV = PÍPA ER UTANÁ VEGG
- SK = SKOLKRANI
- ÚK = ÚTIKRANI
- IE = PÍPA ER INNI EINANGRUN
- ÞV = ÞVOTTAVÉL

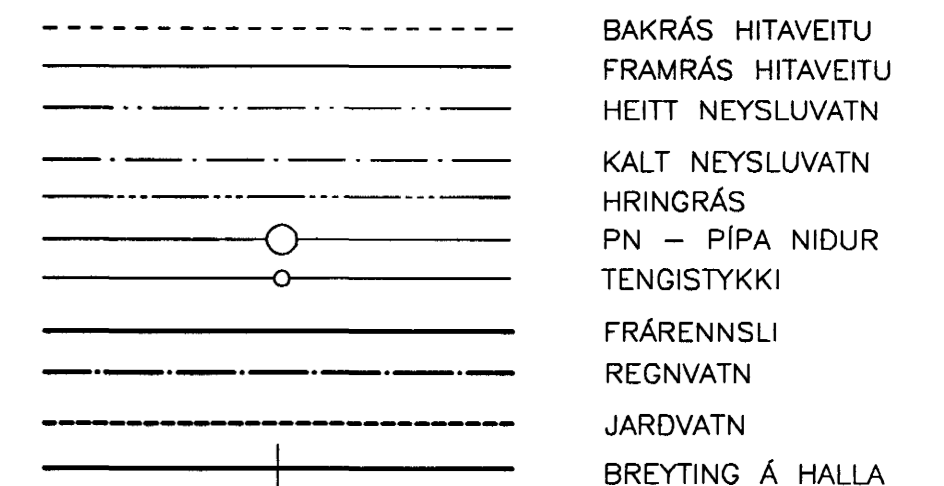


MERKING BÚNADAR:

ÖLL TÆKI SKAL MERKJA MED NÚMERUM SKV. KERFISMYND. Á TÆKI SKAL SETJA ÁGRAFIN HVÍT SPJÖLD MED 50x15MM EDA 10MM SVÖRTUM STÖFUM. TÆKJASPJÖLD SKULU FEST Á TÆKI MED MÁLMÞRÆDI EDA LÍMA ÞAR SEM ÞAD Á VID.

MERKINGAR Á PÍPUM:

- MERKJA SKAL ALLAR PÍPUR MED LITUDUM LIMBORDUM Í SAMRÆMI VID Rb-BLAD "LITAMERKINGAR". LIMBORDA SKAL SETJA Á ALLAR LAGNIR MED MEST 10M MILLIBILI OG Á EFTIRFARANDI STADI:

 1. Á LÖGN SEM FER Í GEGN UM VEGG EDA GÓLF.
 2. VID GREININGAR.
 3. VID STOPPLOKA.

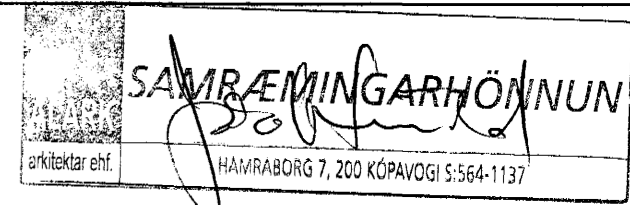

05 JAN. 2004
 Byggingafultrúinn í Hafnarfirði
 F.h. Sigurbjartur Halldórsson

ÚTG.	DAGS.	BREYTING:	HANNAÐ	SAMP.
ÓSEYRARBRAUT 4		SKÝRINGAR		
HAFNARFJÖRDUR		OFNATAFLA		
VSB VERKFRÆÐISTOFA		Aríun lögg. hönnuð: Sveinn Aki Svartísson Kt.230855-5609		
BEJARHRAUNI 20•220 HAFNARFJÖRDUR Heimasíða: www.vsb.is • Netfang: vsb@vsb.is Sími585-8600 Fax 585-8610•kt:710796-2899		Hannað: HSS Teiknað: HSS Mál: Yfirfarið: Dags: 07.11.03 Nr: 03833-P00		