


BARKI

GAT FYRIR Ø125MM SPIRÓ TIL STADAR
 ÚTBLÁSTURSRIST FYRIR Ø125
 MED FUGLANETI

ÚTSOGSBLÁSARI Í HLÓDEIN. KASSA
 MED ÞREPLAUSRI STILLINGU
 100L/S Pt=200Pa
 BOX 320x270x370
 MED 50MM EINANGRUN

ÚTSOGSBLÁSARI Í HLÓDEIN. KASSA
 MED ÞREPLAUSRI STILLINGU 360L/S Pt=200Pa
 BOX 500x370x550
 MED 50MM EINANGRUN
 ÚTBLÁSTURSRIST TVÖFÖLD SKÁBLADARIST
 MED FUGLANETI AÐ UTAN 350x300MM

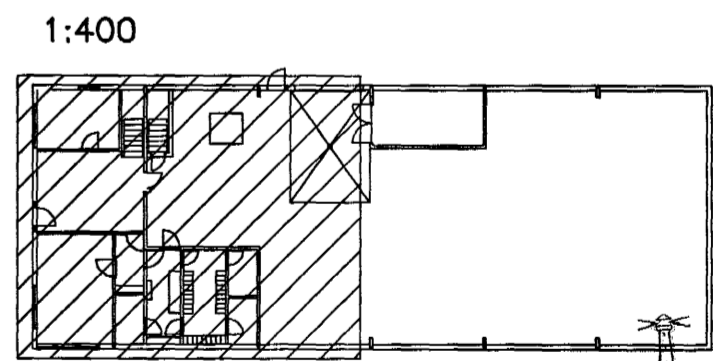

Samþykkt þann
 05 JAN. 2004
 Byggingafulltrúinn í Hafnarfirði
 F.h. Sigurbjartur Halldórsson

| | | |
|---|--------|--|
| ÚTG. DAGS. BREYTING: | HANNAD | SAMP. |
| ÓSEYRARBRAUT 4 HAFNARFJÖRDUR | | LOFTRÆSING 1.HÆD GRUNNMYND |
| VSB VERKFRÆÐISTOFA | | Áritun lögg. hönnuð: Sveinn Aki Sverrisson Kt.230855-5609 |
| BEJARHRAUNI 20•220 HAFNARFJÖRDUR Heimasíða: www.vsb.is • Netfang: vsb@vsb.is Sími585-8600 Fax 585-8610•Kt:710796-2899 | FRV | Hannað: HSS Teiknað: HSS Mál: 1:50 Yfirfarid: Dags: 21.11.03 Nr: 03833-L01 |