


AFSTÖÐUMYND 1 : 500

SKÝRINGAR

- — — — — Regnvatnslögn / dren
- — — — — Skólplögn
- Lagnastokkar skulu vera 400 x 300 mm
- Neðribrún lagnastokka skal vera 70mm neðar en botn á lögn.
- Fara skal eftir staðli ÍST 65 um fráveitilagningar úr PEH og PVC
- Frárennslí hitaveitu tengist regnvatni fyrir neðan brunn
- BR Brunnur
- SB Situbrunnur
- GN Gólfniðurfall
- GSN Gegnumstreymisniðurfall
- DN Pakniðurfall
- EV Eldhúsvaskur
- VS Vatnasalerni
- ST Stúrtubotn
- DV Dvottavél
- SV Skolvaskur
- BK Bækur
- S1-S3 Stammar upp á aðra hæð

SNID Í LAGNIR

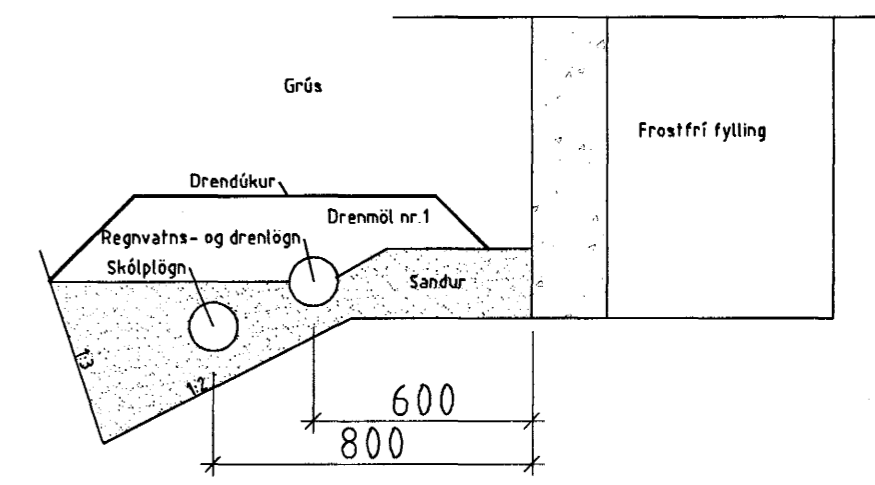

Samþykkt þann  
29 DEC 2017  
Byggingafulltrúinn í Húsnátt  
F.h. Sigurbjartur Helgason

	<b>Tæknihof EHF</b> <b>VERKFRÆÐISTOFA</b> Jóhann K. Hjálmarsson FTFÍ kt. 220265-4639	Súðarvogi 7 104 Reykjavík Sími : 0045-74472727 Netfang: t-hof@tdcadsl.dk Heimasíða: t-hof.com
	BLÓMVELLIR 8.HAFNARFIRÐI FRÁRENNSLISLAGNIR Í GRUNN Skýringar sjá blað 01 - 01	
M.kv. 1:50 og 1:500 HANNAÐ. J.K.H.		TEIKN.NR. 02 - 01 VERK NR. 1020 DAGS. 02.12.03