
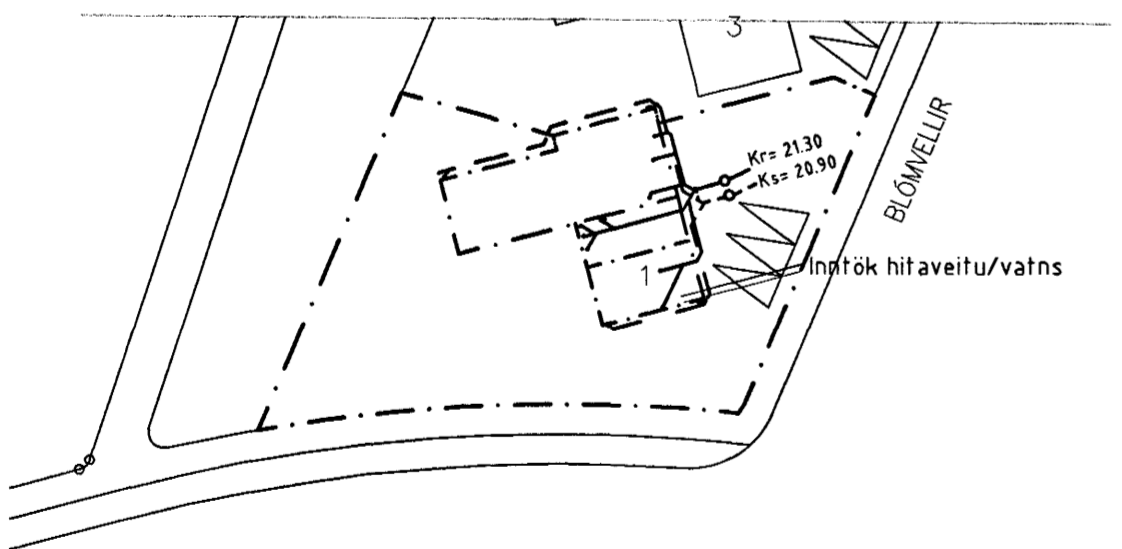


- SKÝRINGAR**
- Regnvatnslögn / dren
  - Skólplögn
- Lagnastokkar skulu vera 400 x 300 mm  
 Neðribrún lagnastokka skal vera 70mm neðar en botn á lögn.  
 Fara skal eftir staðli ÍST 65 um fráveitulagnir úr PEH og PVC  
 Frárennslí hitaveitu tengist regnvatni fyrir neðan brunn
- BR Brunnur
  - SB Siturbrunnur
  - GN Gólfniðurfall
  - GSN Gegnumstreymisniðurfall
  - DN Þakniðurfall
  - EV Eldhúsvaskur
  - VS Vatnssalerni
  - ST Sturtubotn
  - DV Þvottavél
  - SV Skolvaskur
  - BK Badkar
  - S1-S3 Stammar upp á aðra hæð

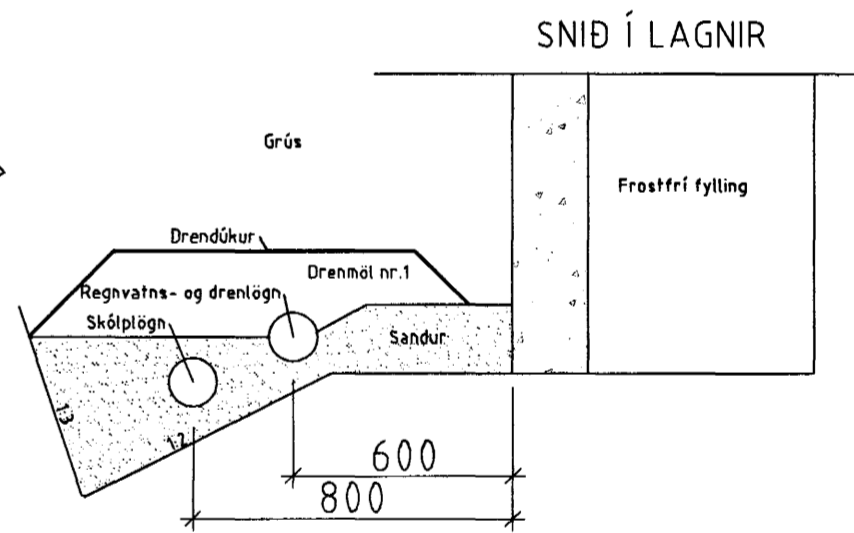

AFSTÖÐUMYND 1 : 500

Samþykkt þáttur  
 29. DES. 2003  
 Byggingafrúnn í Hafnar  
 F.h. Sigurbjartur Halldórsson

<p><b>Tæknihof</b> EHF        VERKFRÆÐISTOFA        Jóhann K. Hjálmarsson FTFÍ kt. 220265-4639</p>	<p>Súðarvogi 7        104 Reykjavík        Sími : 0045-74472727        Netfang: t-hof@tdcadsl.dk        Heimasíða: t-hof.com</p>	<p>TEIKN.NR.        02 - 01</p>
	<p>BLÓMVELLIR 1.HAFNARFIRÐI        FRÁRENNISLAGNIR Í GRUNN Skýringar sjá blað 01 - 01</p>	<p>M.kv. 1:50 og 1:500        HANNAD. J.K.H</p>