




SNID A-A MKY. 1:10

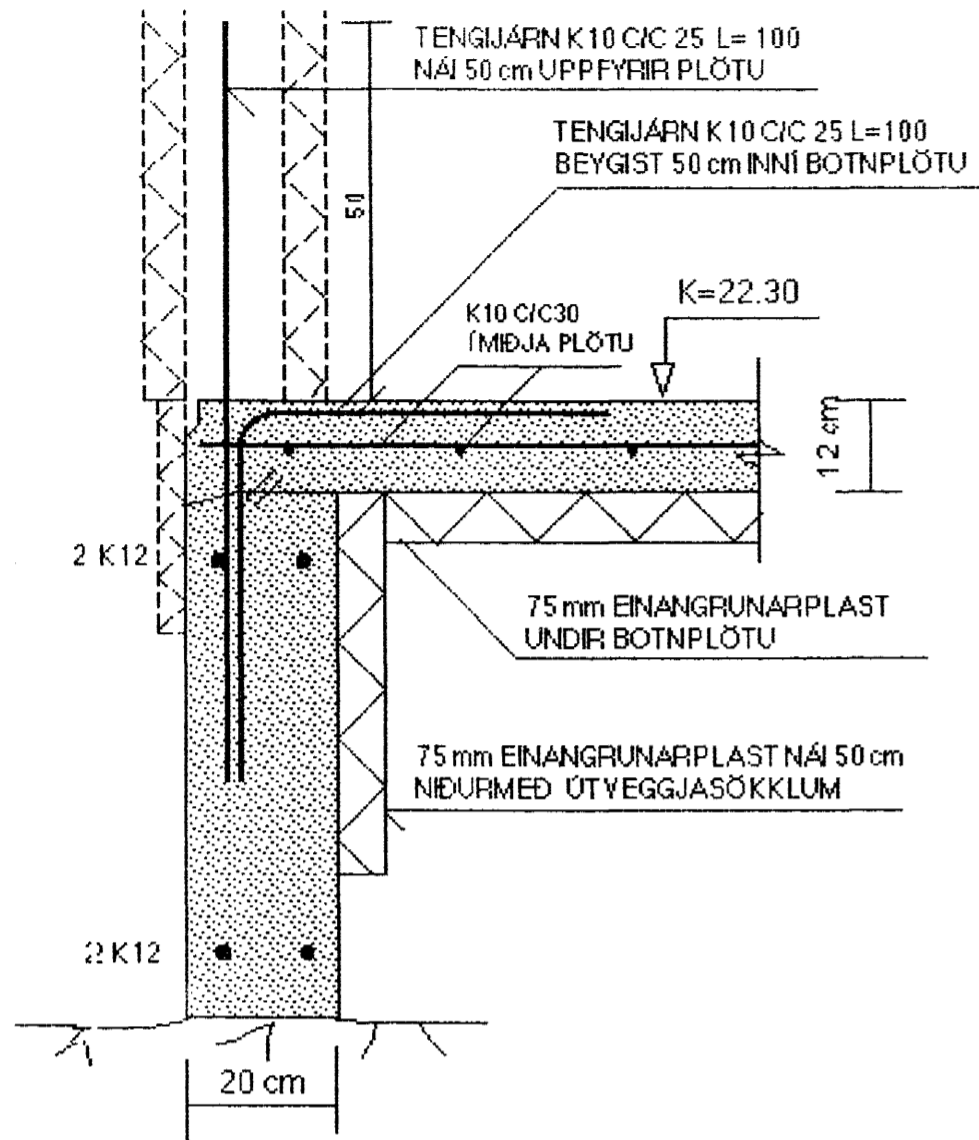


SNID B-B MKY. 1:10

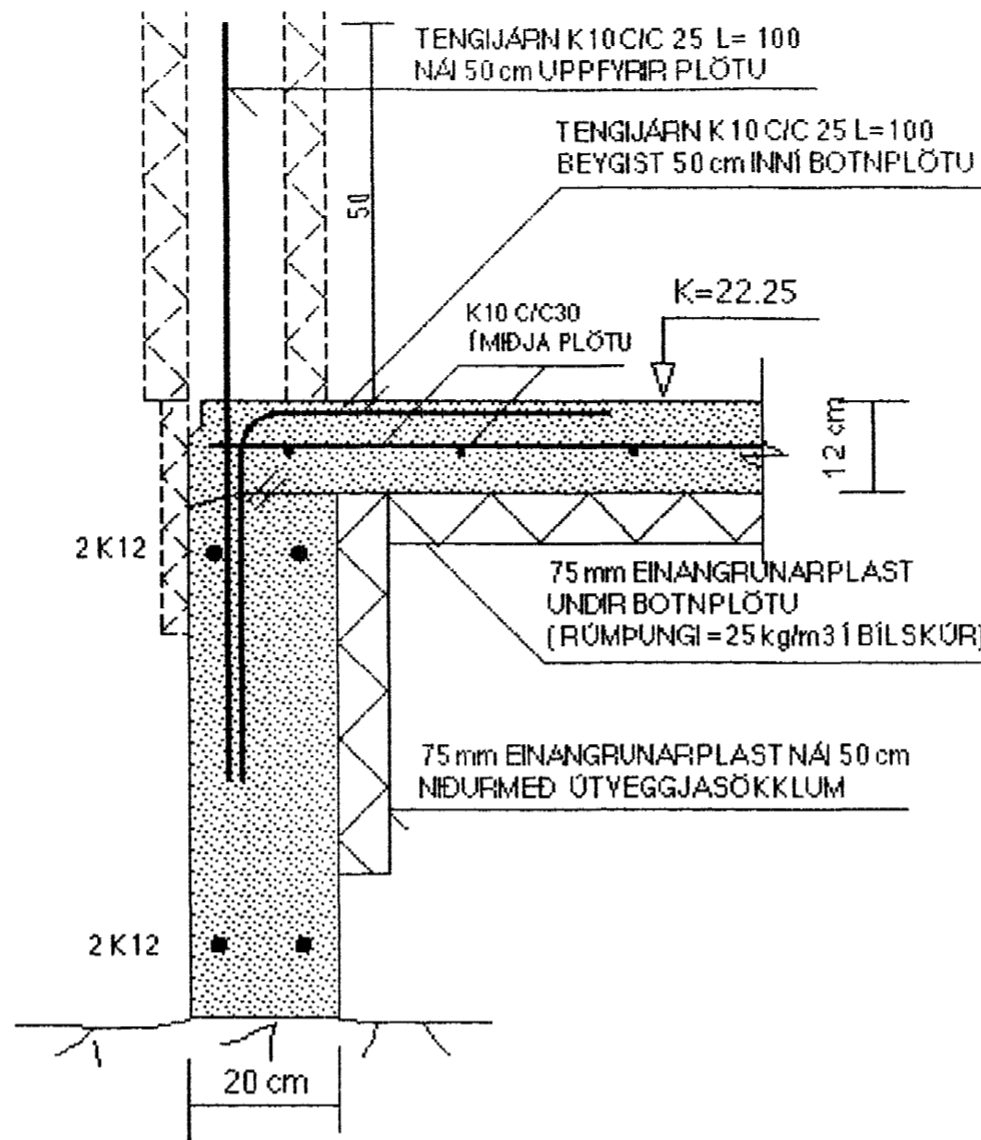


SNID C-C MKY. 1:10

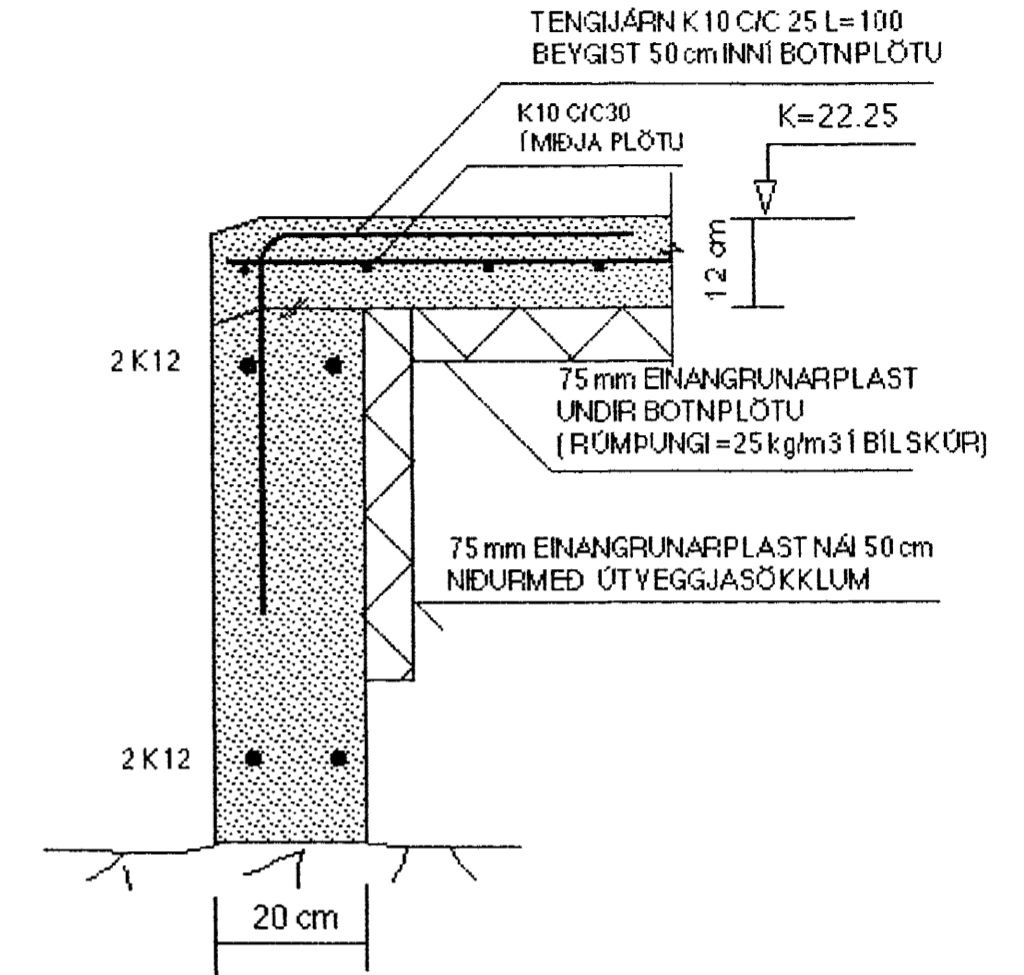

SNID D-D MKY. 1:10

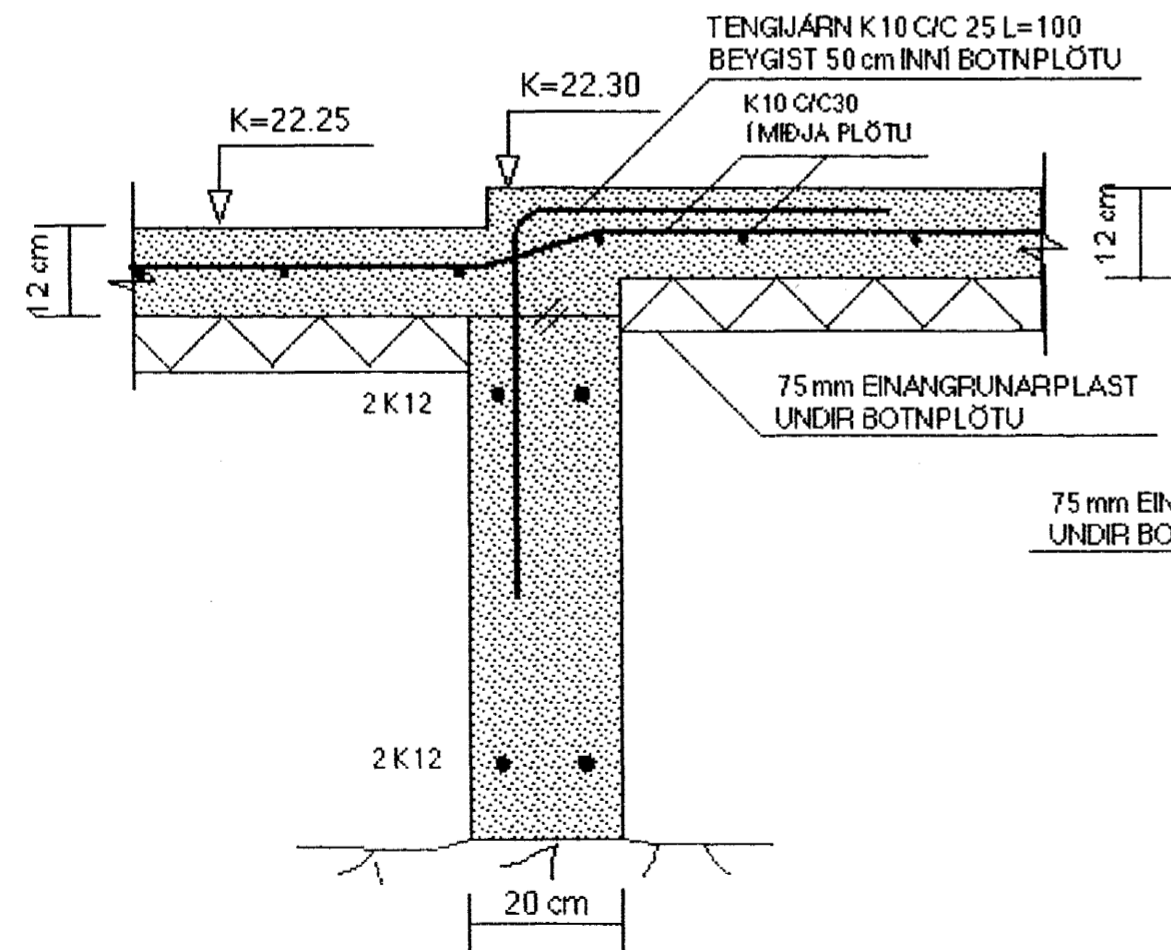

SNID E-E MKY. 1:10

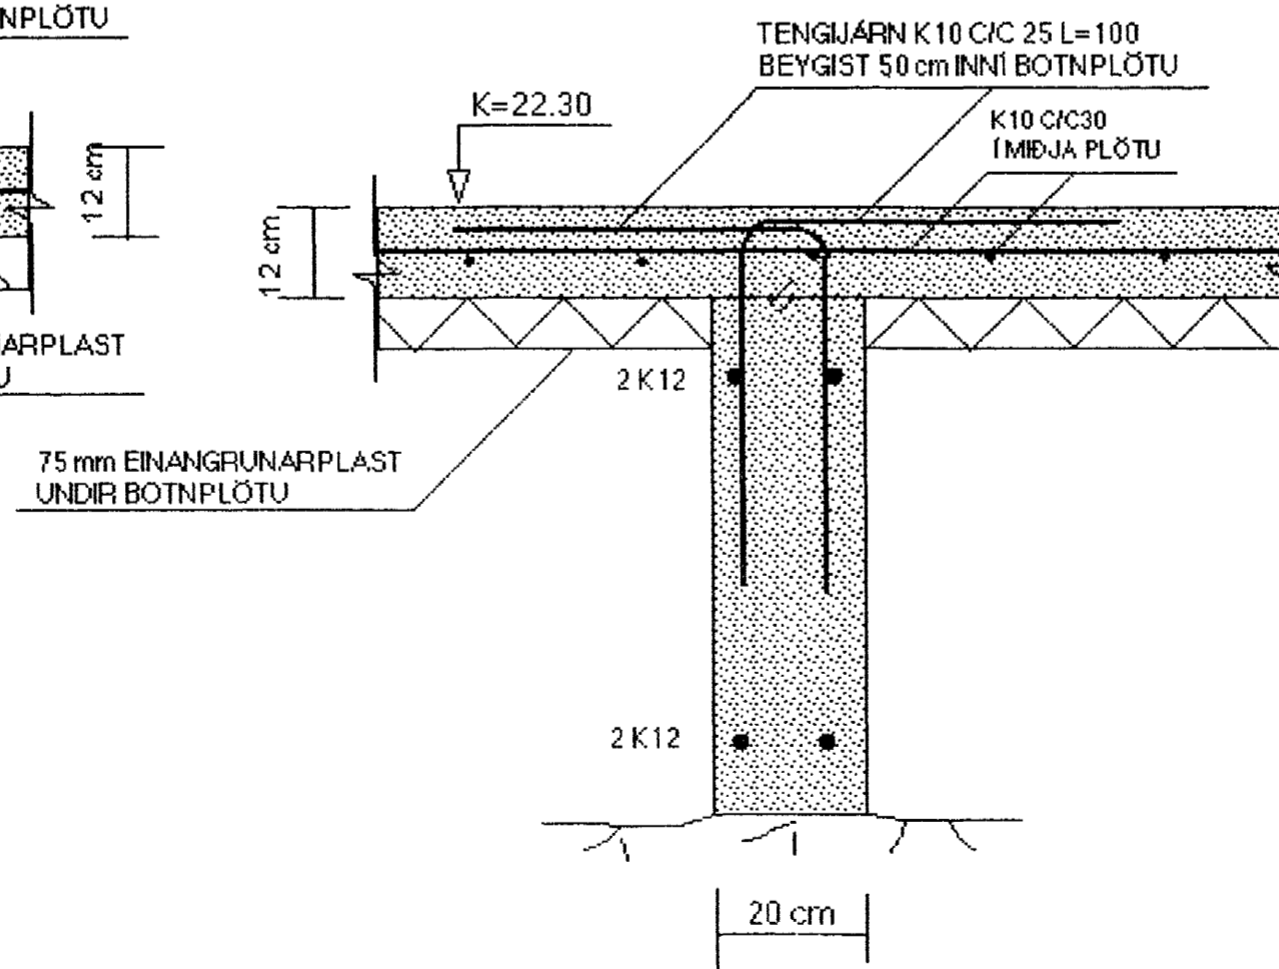

Samþykkt þann

23. DES. 2003

Byggingafultrúinn í Hafnarfirði
F.h. Sigurbjartur Halldórsson

SJÁ SKÝRINGAR Á TEIKNINGU NR. 1.01

TEKN.NR. 1.02	TV	TÆKNIYANGUR TÆKNIDJÓNUSTA
KVARDI: 1:10		HLÍÐASMÁRI 17 Í KÓPAVOGI
DAGS.: DES. 2003		SÍMI: 564 22 44
HANNAÐ: M.G	VERKFERNI:	FURUYELLIR 11, HAFNARFIRÐI
TEIKNAD: M.G	BURÐARYIRKI:	SNID Í UNDIRSTÖÐUR
YFIRFARID: <i>Magnús Gylfason</i>		MAGNÚS GYLFASON F.T.F.I